




OSA1

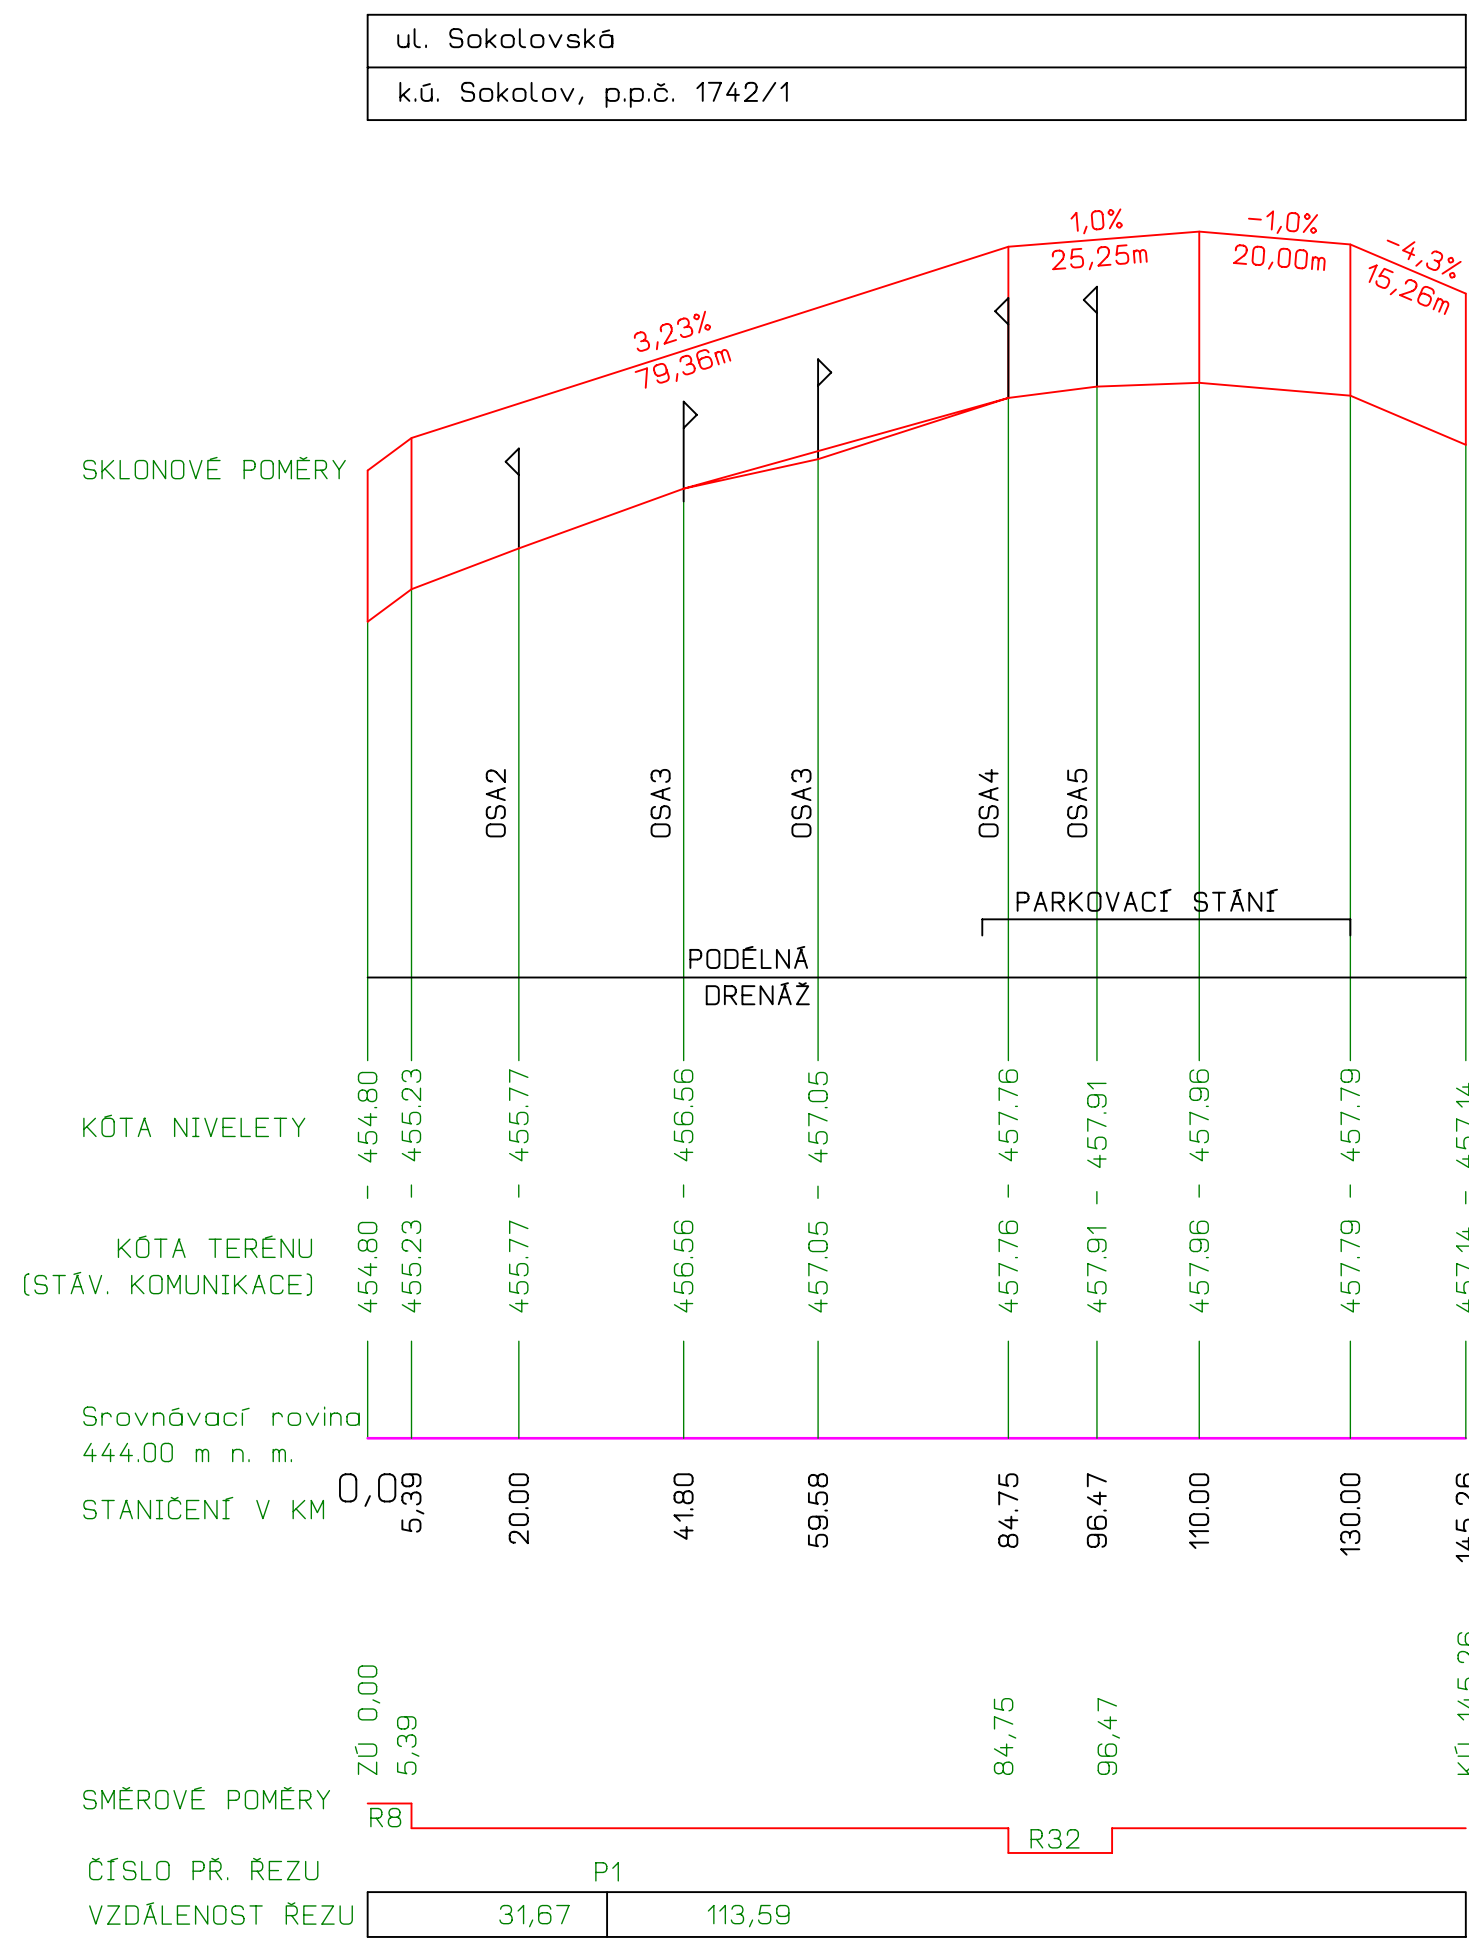


OSA2

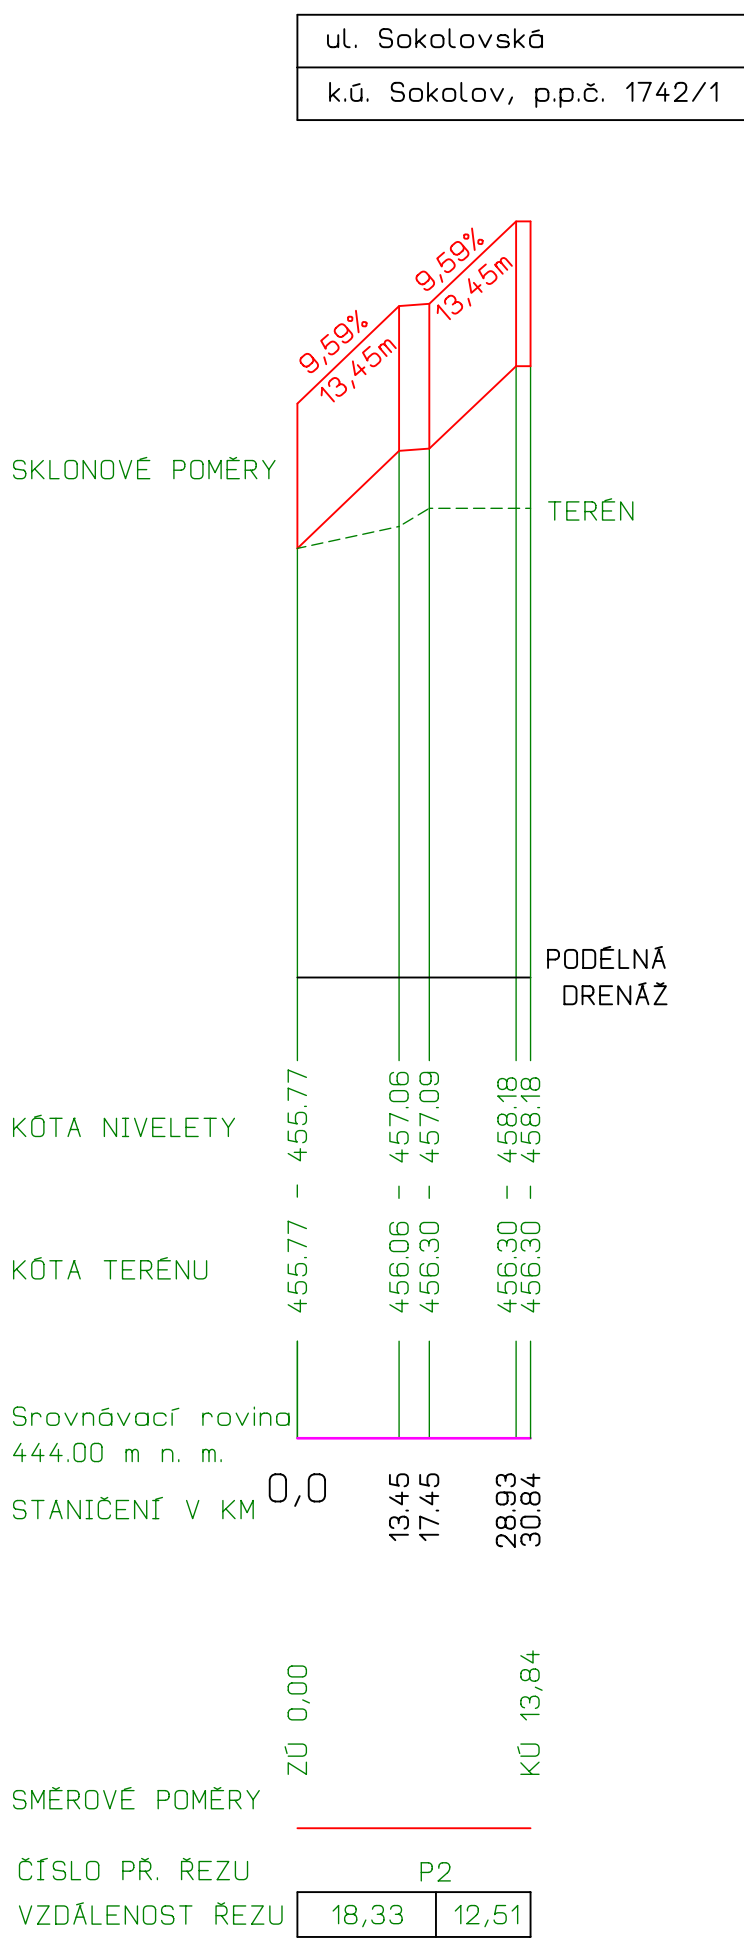


OSA3

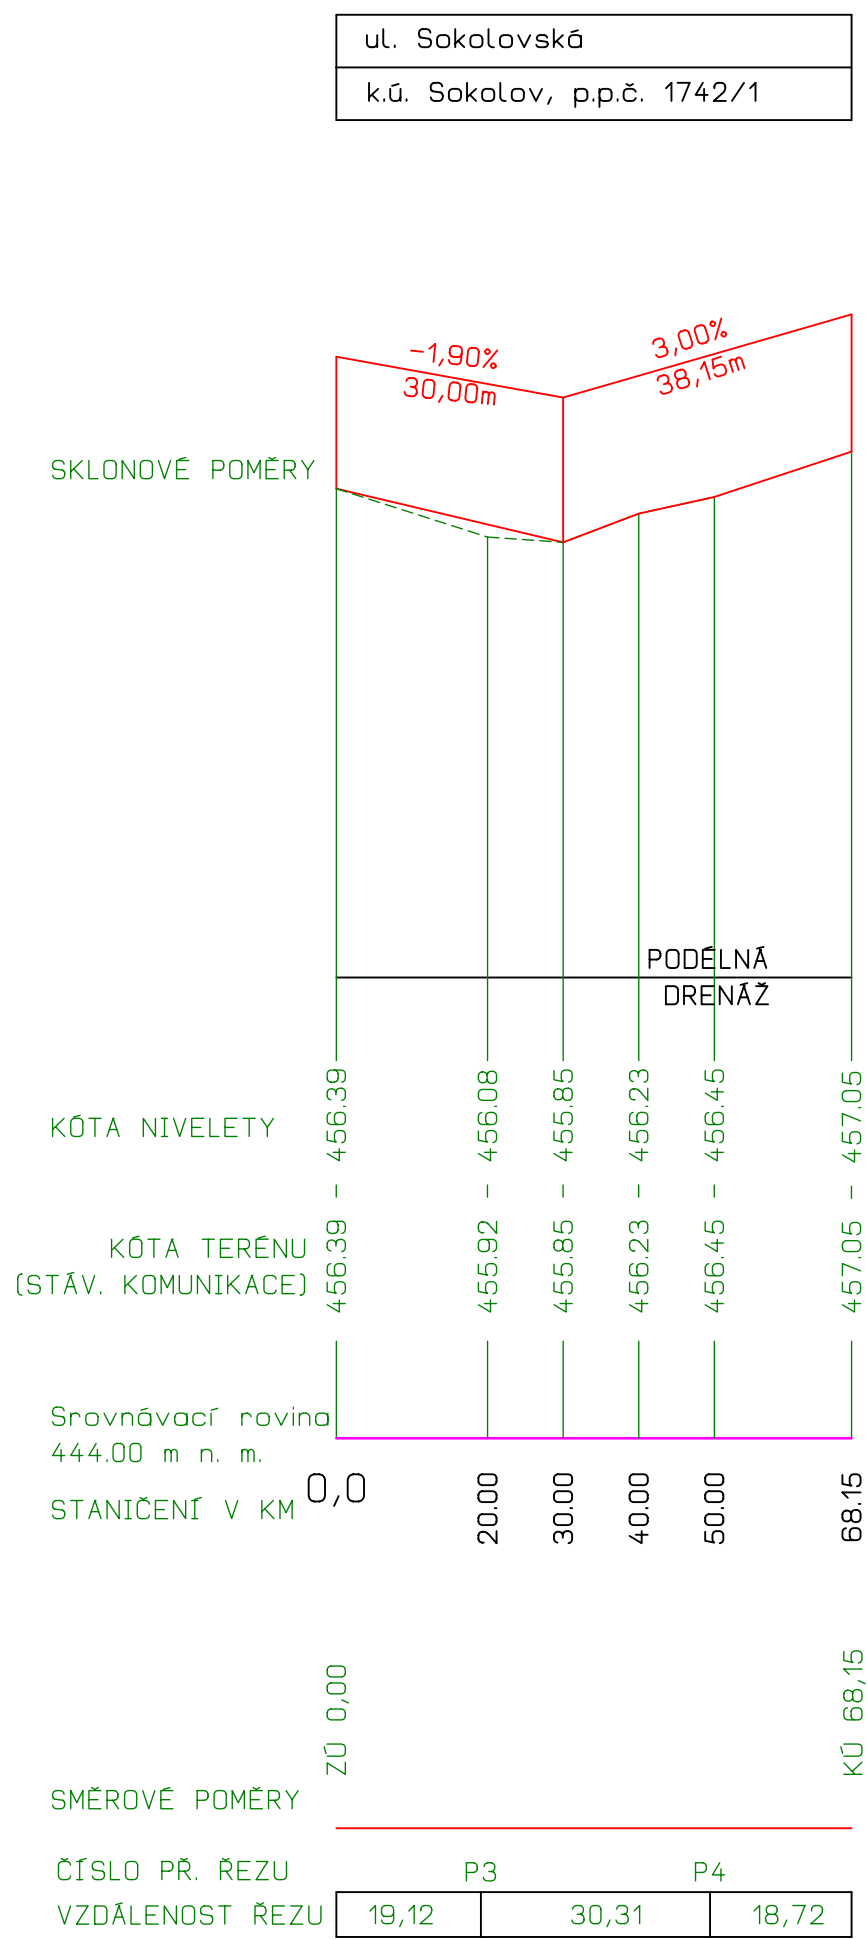


OSA4

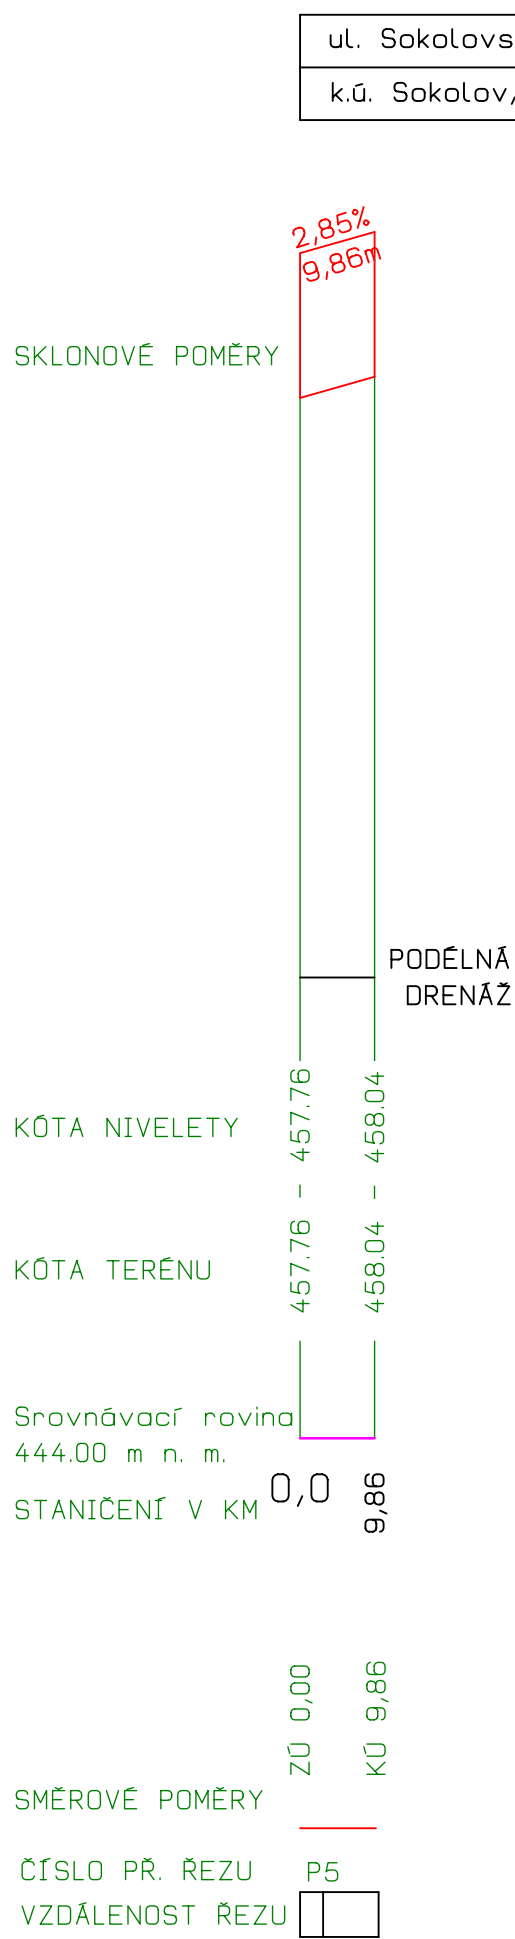

OSA5

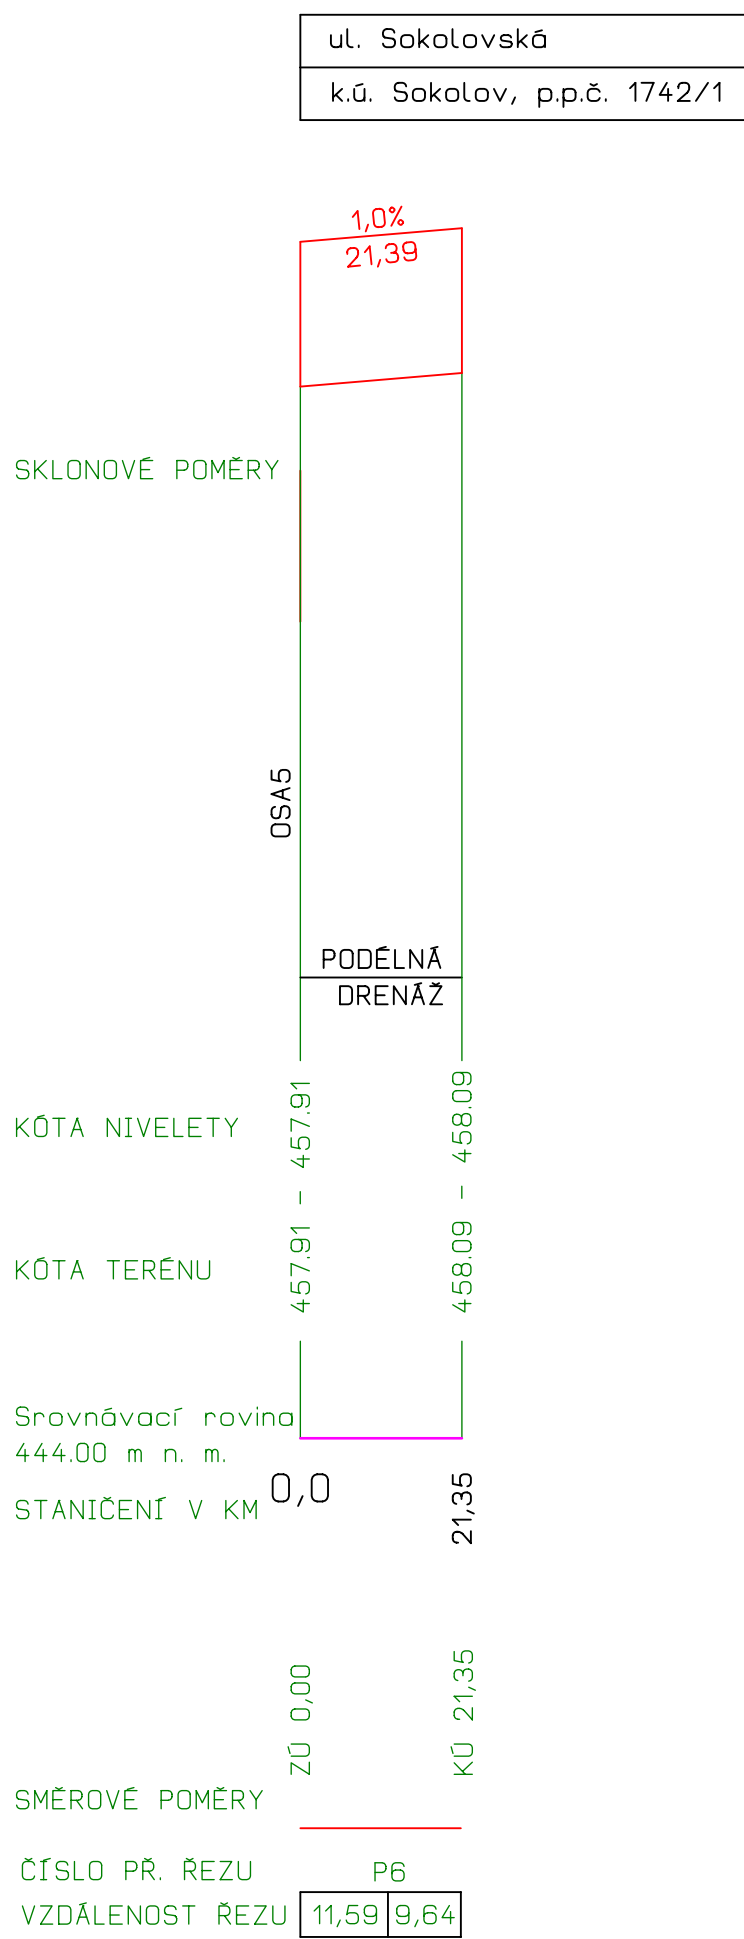

ROZHLED DO ULICE KŘÍŽKOVA

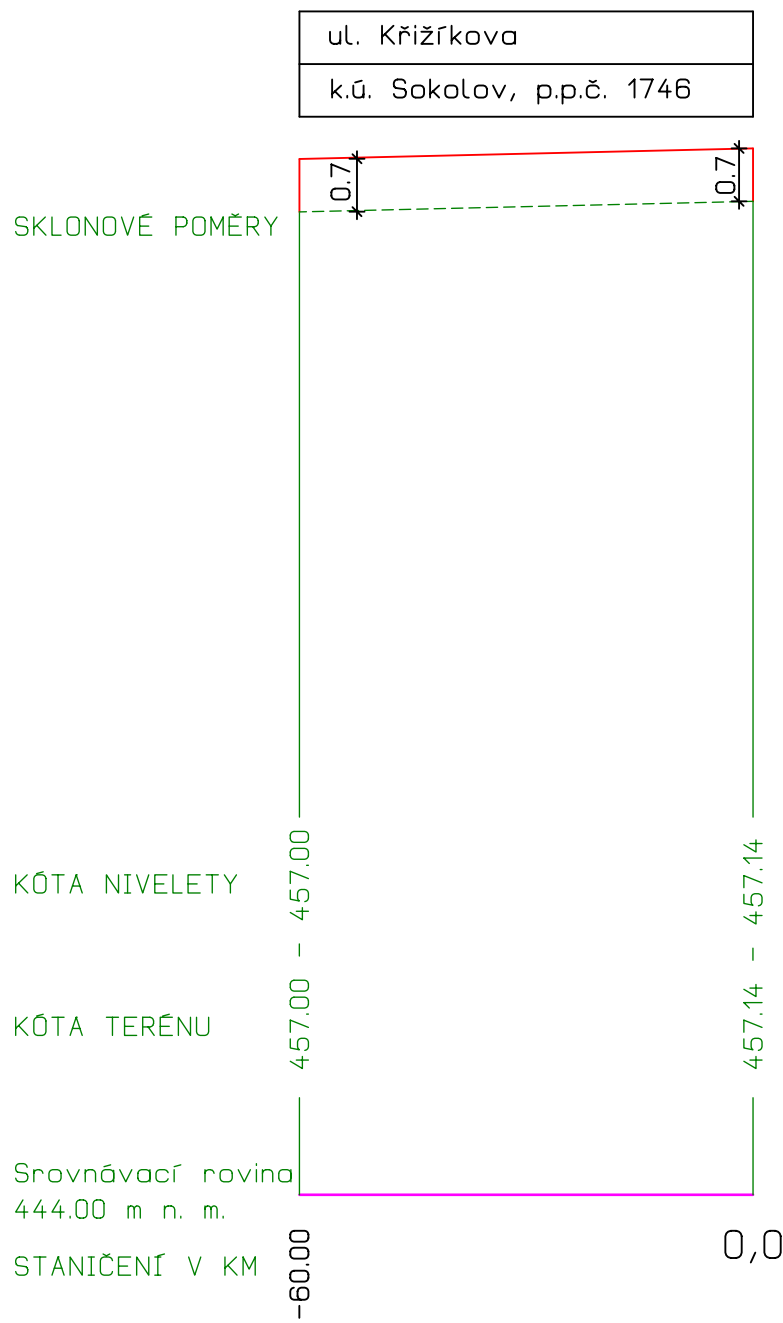

KŘÍŽENÍ S INŽENÝRSKÝMI SÍTĚMI

OSA 1

staničení(m)	druh	vlastník
1,8	NN	ČEZ Distribuce a.s.
17,51	NTL	Innogy a.s.
25,82	telekom.	CETIN a.s.
47,84	VO	SOTES - Sokolov s.r.o.
50,7	kanalizace	VOSS a.s.
60,5	kanalizace	Pobytové zařízení
75,3	košektor	Sokolovská bytová s.r.o.
77,1	KTV	UPC ČR s.r.o.
84,0	parovod	Elektrárna Tisová a.s.
91,6	NN	ČEZ Distribuce a.s.
108,9	VN	ČEZ Distribuce a.s.
126,3	NN	ČEZ Distribuce a.s.
133,2	VO	SOTES - Sokolov s.r.o.
133,8	telekom.	CETIN a.s.
136,5	parovod	Elektrárna Tisová a.s.
145,1	vodovod	VOSS a.s.

OSA 2

staničení(m)	druh	vlastník
0,2	NN	ČEZ Distribuce a.s.
14,92	NTL	Innogy a.s.
23,3	kanalizace	Pobytové zařízení

OSA 4

staničení(m)	druh	vlastník
0,61	VO	SOTES - Sokolov s.r.o.
1,21	NN	ČEZ Distribuce a.s.
8,37	teplavod	Elektrárna Tisová a.s.

OSA 3

staničení(m)	druh	vlastník
2,0	kanalizace	VOSS a.s.
2,9	košektor	Sokolovská bytová s.r.o.
33,7	kanalizace	VOSS a.s.
34,3	teplavod	Elektrárna Tisová a.s.

OSA 5

staničení(m)	druh	vlastník
0,97	VO	SOTES - Sokolov s.r.o.
1,29	NN	ČEZ Distribuce a.s.
6,99	teplavod	Elektrárna Tisová a.s.

Zodpovědný projektant	Kreslí	AVZ Architektonická kancelář	
Ing. arch. Václav Zúna	Petr Hradil	Ing. arch. Václav Zúna	
Místo stavby		352 01 Aš	
2273/10, 1742/1, k.ú. Sokolov			
Investor	Město Sokolov, Rokycanova 1929, 35601 Sokolov	Formát	A1
Akce	VIII/2017		
NOVOSTAVBA POBYTOVÉHO ZAŘÍZENÍ		Měřítko	1: 1000/100
V ULICI SOKOLOVSKÁ V SOKOLOVĚ		Účel	DPPS
SO 02 KOMUNIKACE, ZPEVNĚNÉ PLOCHY A INŽENÝRSKÉ SÍTĚ		Číslo zakázky	16-09-002
Výkres	PODÉLNÉ ŘEZY	Číslo výkresu	C 1.2.3.