




Půdorys 1.NP

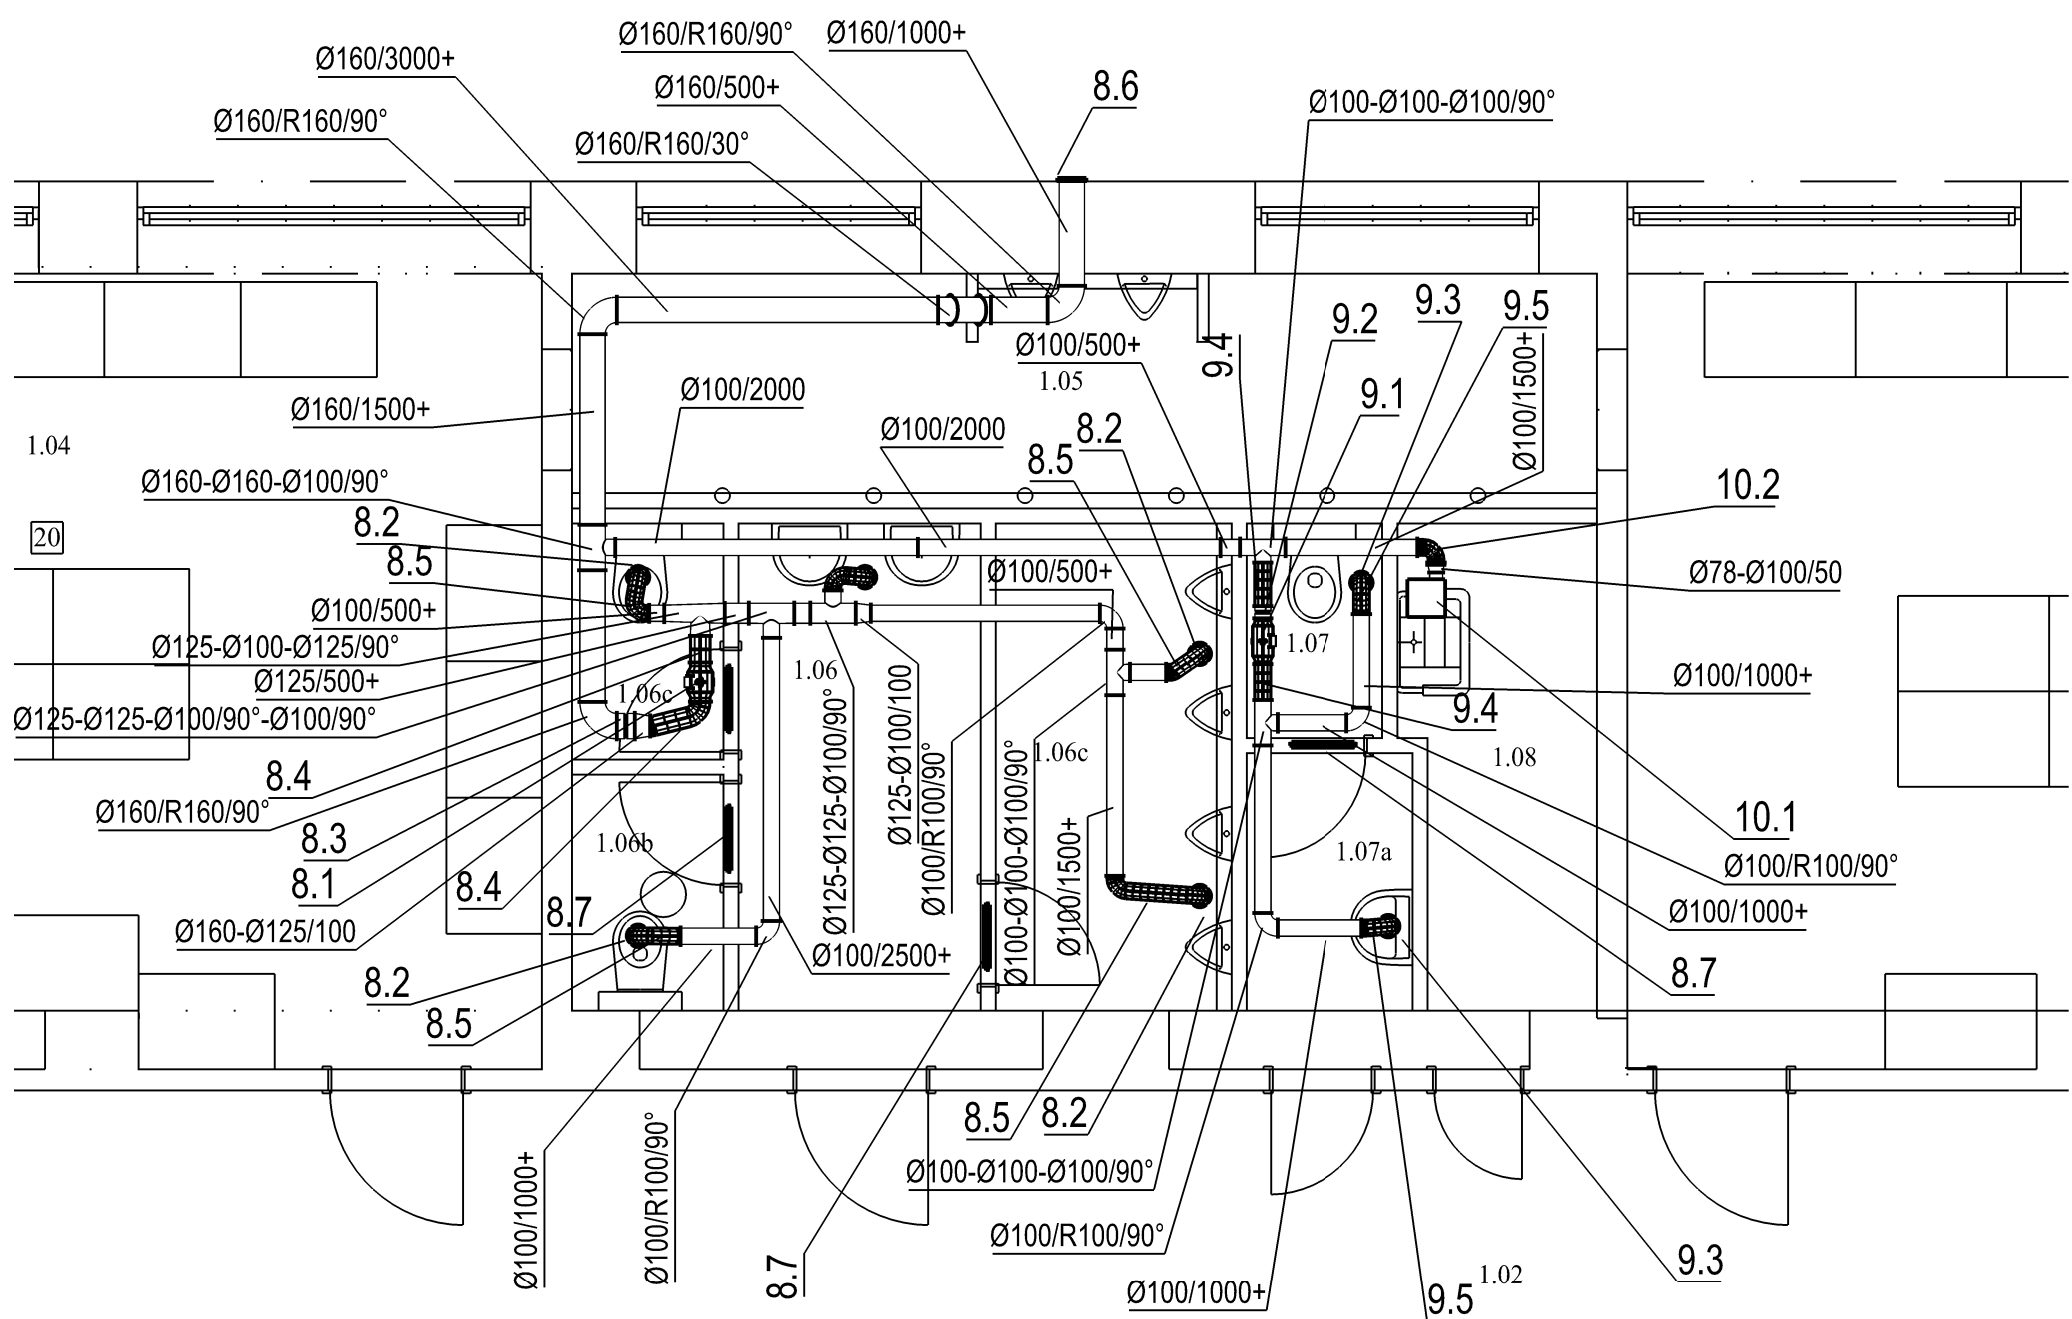


3D pohled P7

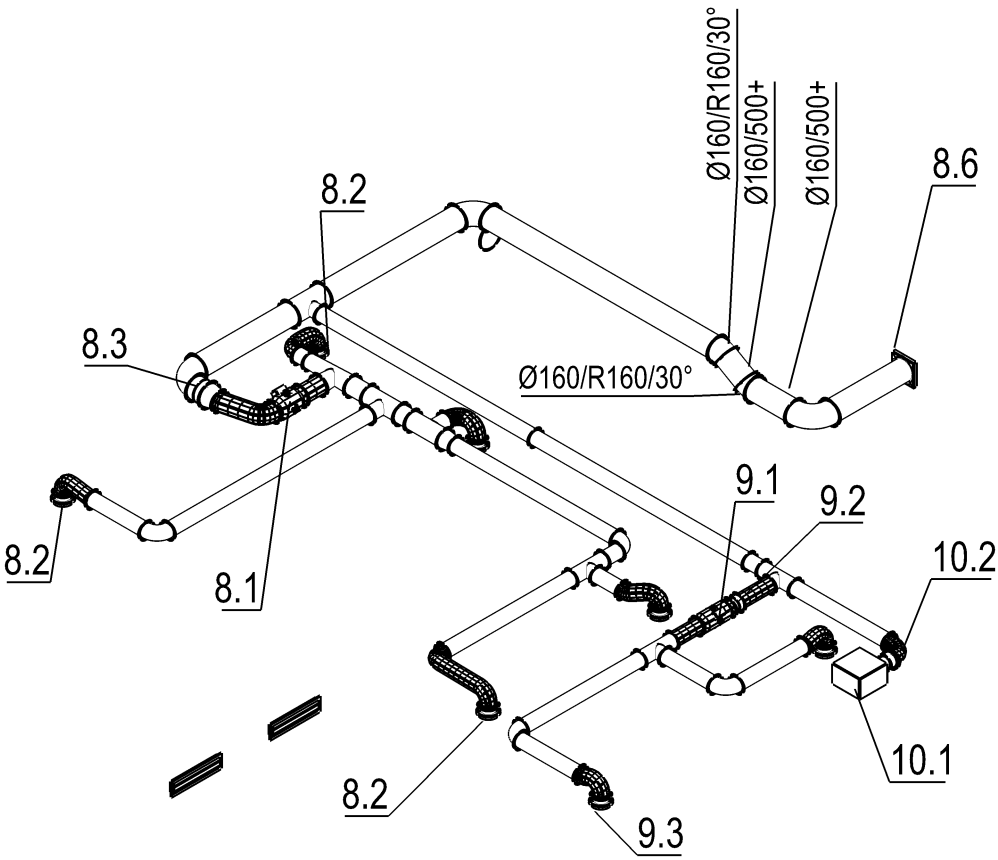


Půdorys 1.NP

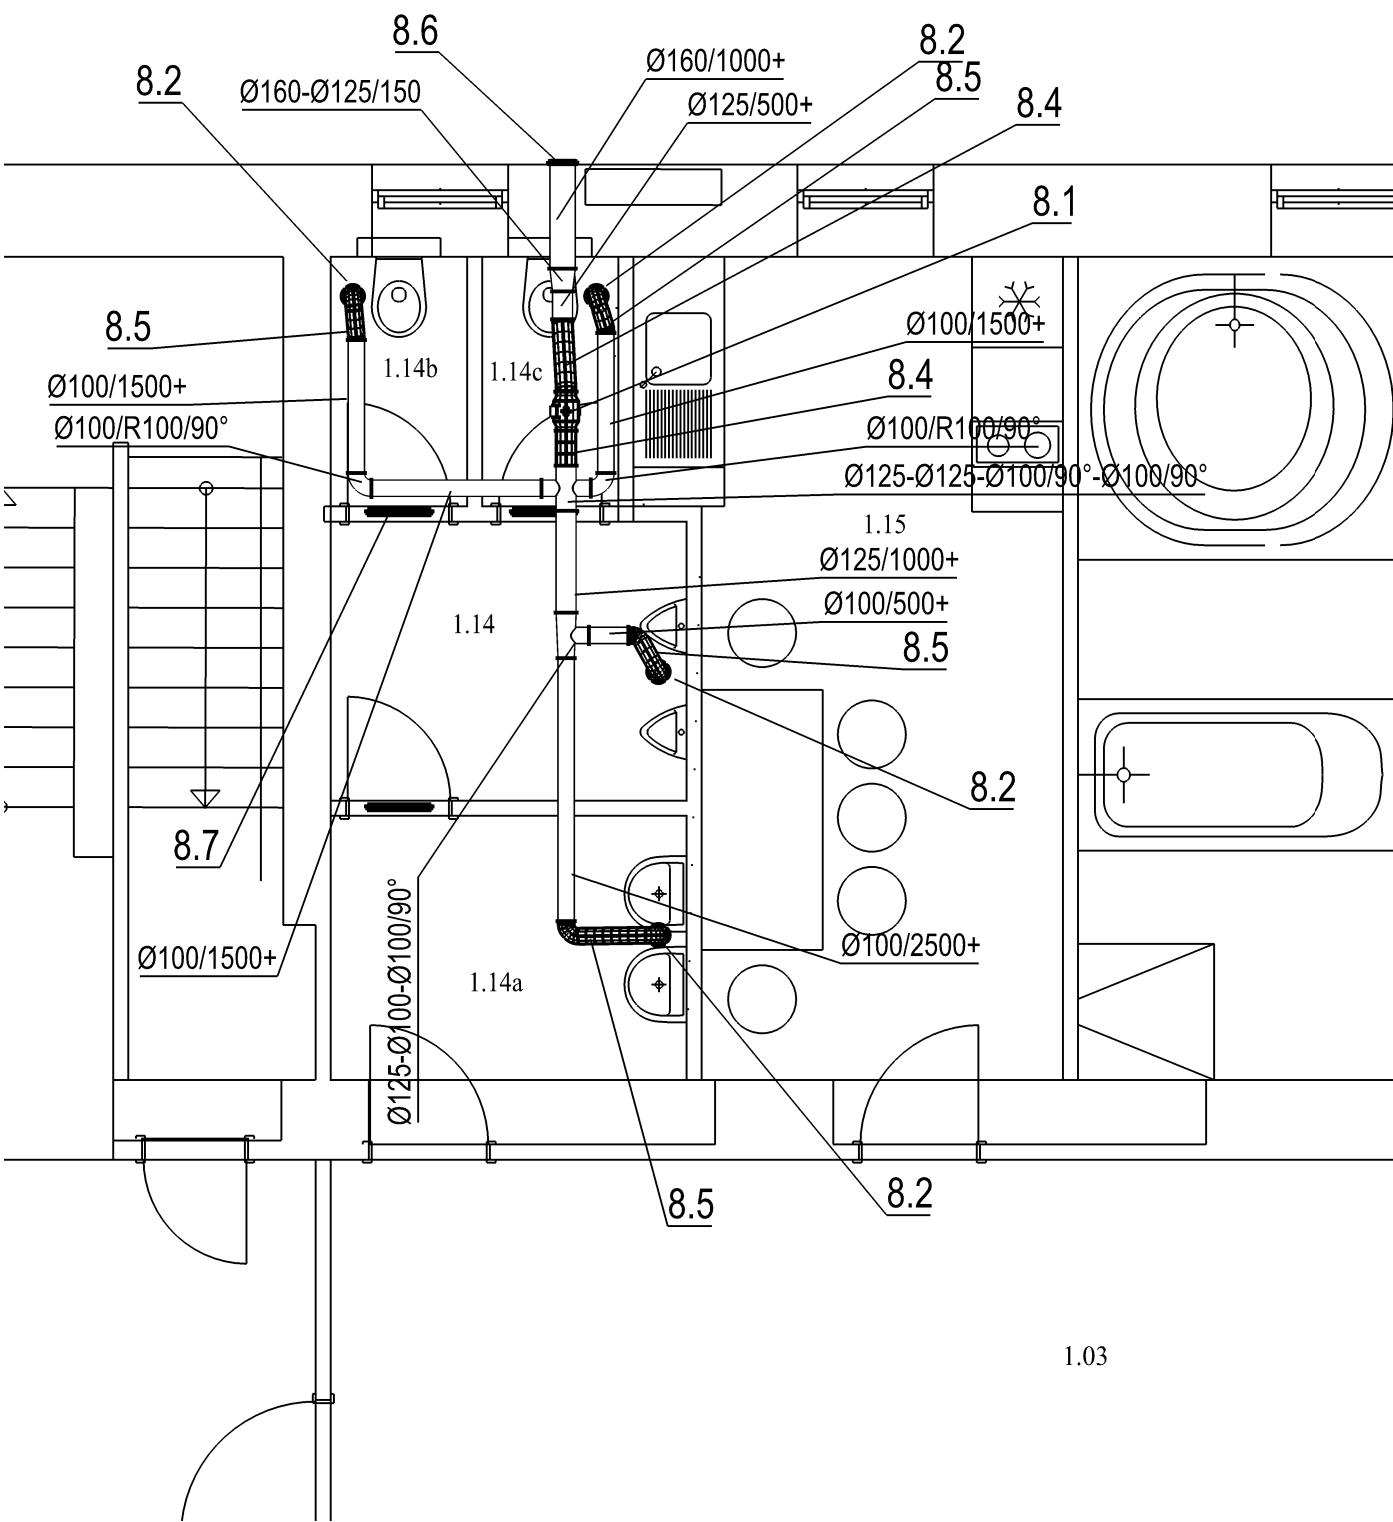

3D pohled P7

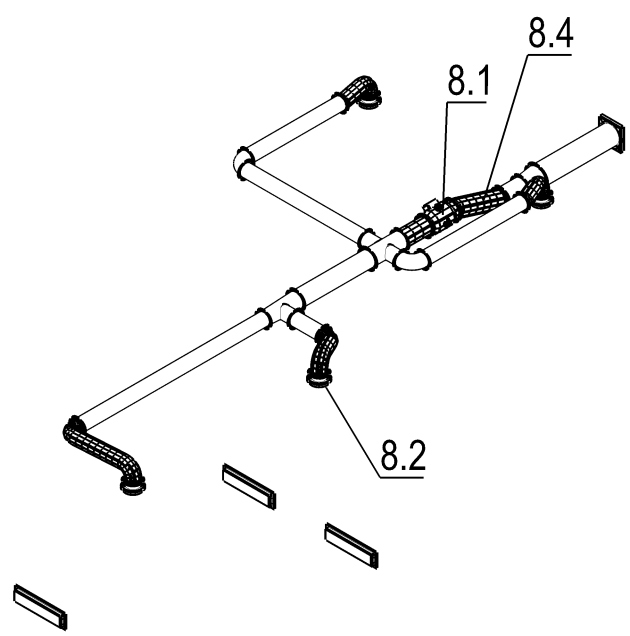

Izolace tepelná

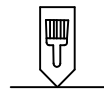

Nátěr

OK

Odvod kondenzátu

Potrubí Lindab Safe typ SR vedeno pod stropem

ZODPOVĚDNÝ PROJEKTANT: Pavel Tezaur		GENERÁLNÍ PROJEKTANT: G.PROJEKT		Pavel TEZAUR	
INVESTOR: Město Sokolov, Rokycanova 1929, Sokolov		PROJEKTANT: Projektování a vzduchotechniky		Majakovského 10, Karlovy Vary	
MÍSTO STAVBY: Sokolov, p. č. 2527, k. ú. Sokolov		IČ: 44662912		Tel: 604454934, email: tezaurp@seznam.cz	
OBJEDNATEL:		FORMÁT:		9 A4	
NÁZEV:		DATUM:		03/2018	
ZIMNÍ STADION Stavební úpravy šaten Sokolov, p. č. 2527, k. ú. Sokolov		STUPĚŇ PD:			
		ZNAČKA ČÍSLO:			
ČÁST: Zařízení vzduchotechniky		ARCHIVNÍ ČÍSLO:			
VÝKRES: Půdorys 1.NP-zařízení č. 8, 9, 10, 3D pohled P7-zařízení č. 8, 9, 10		MĚŘITVO:		1:50	
		Č. VÝKRESU:		2.7	