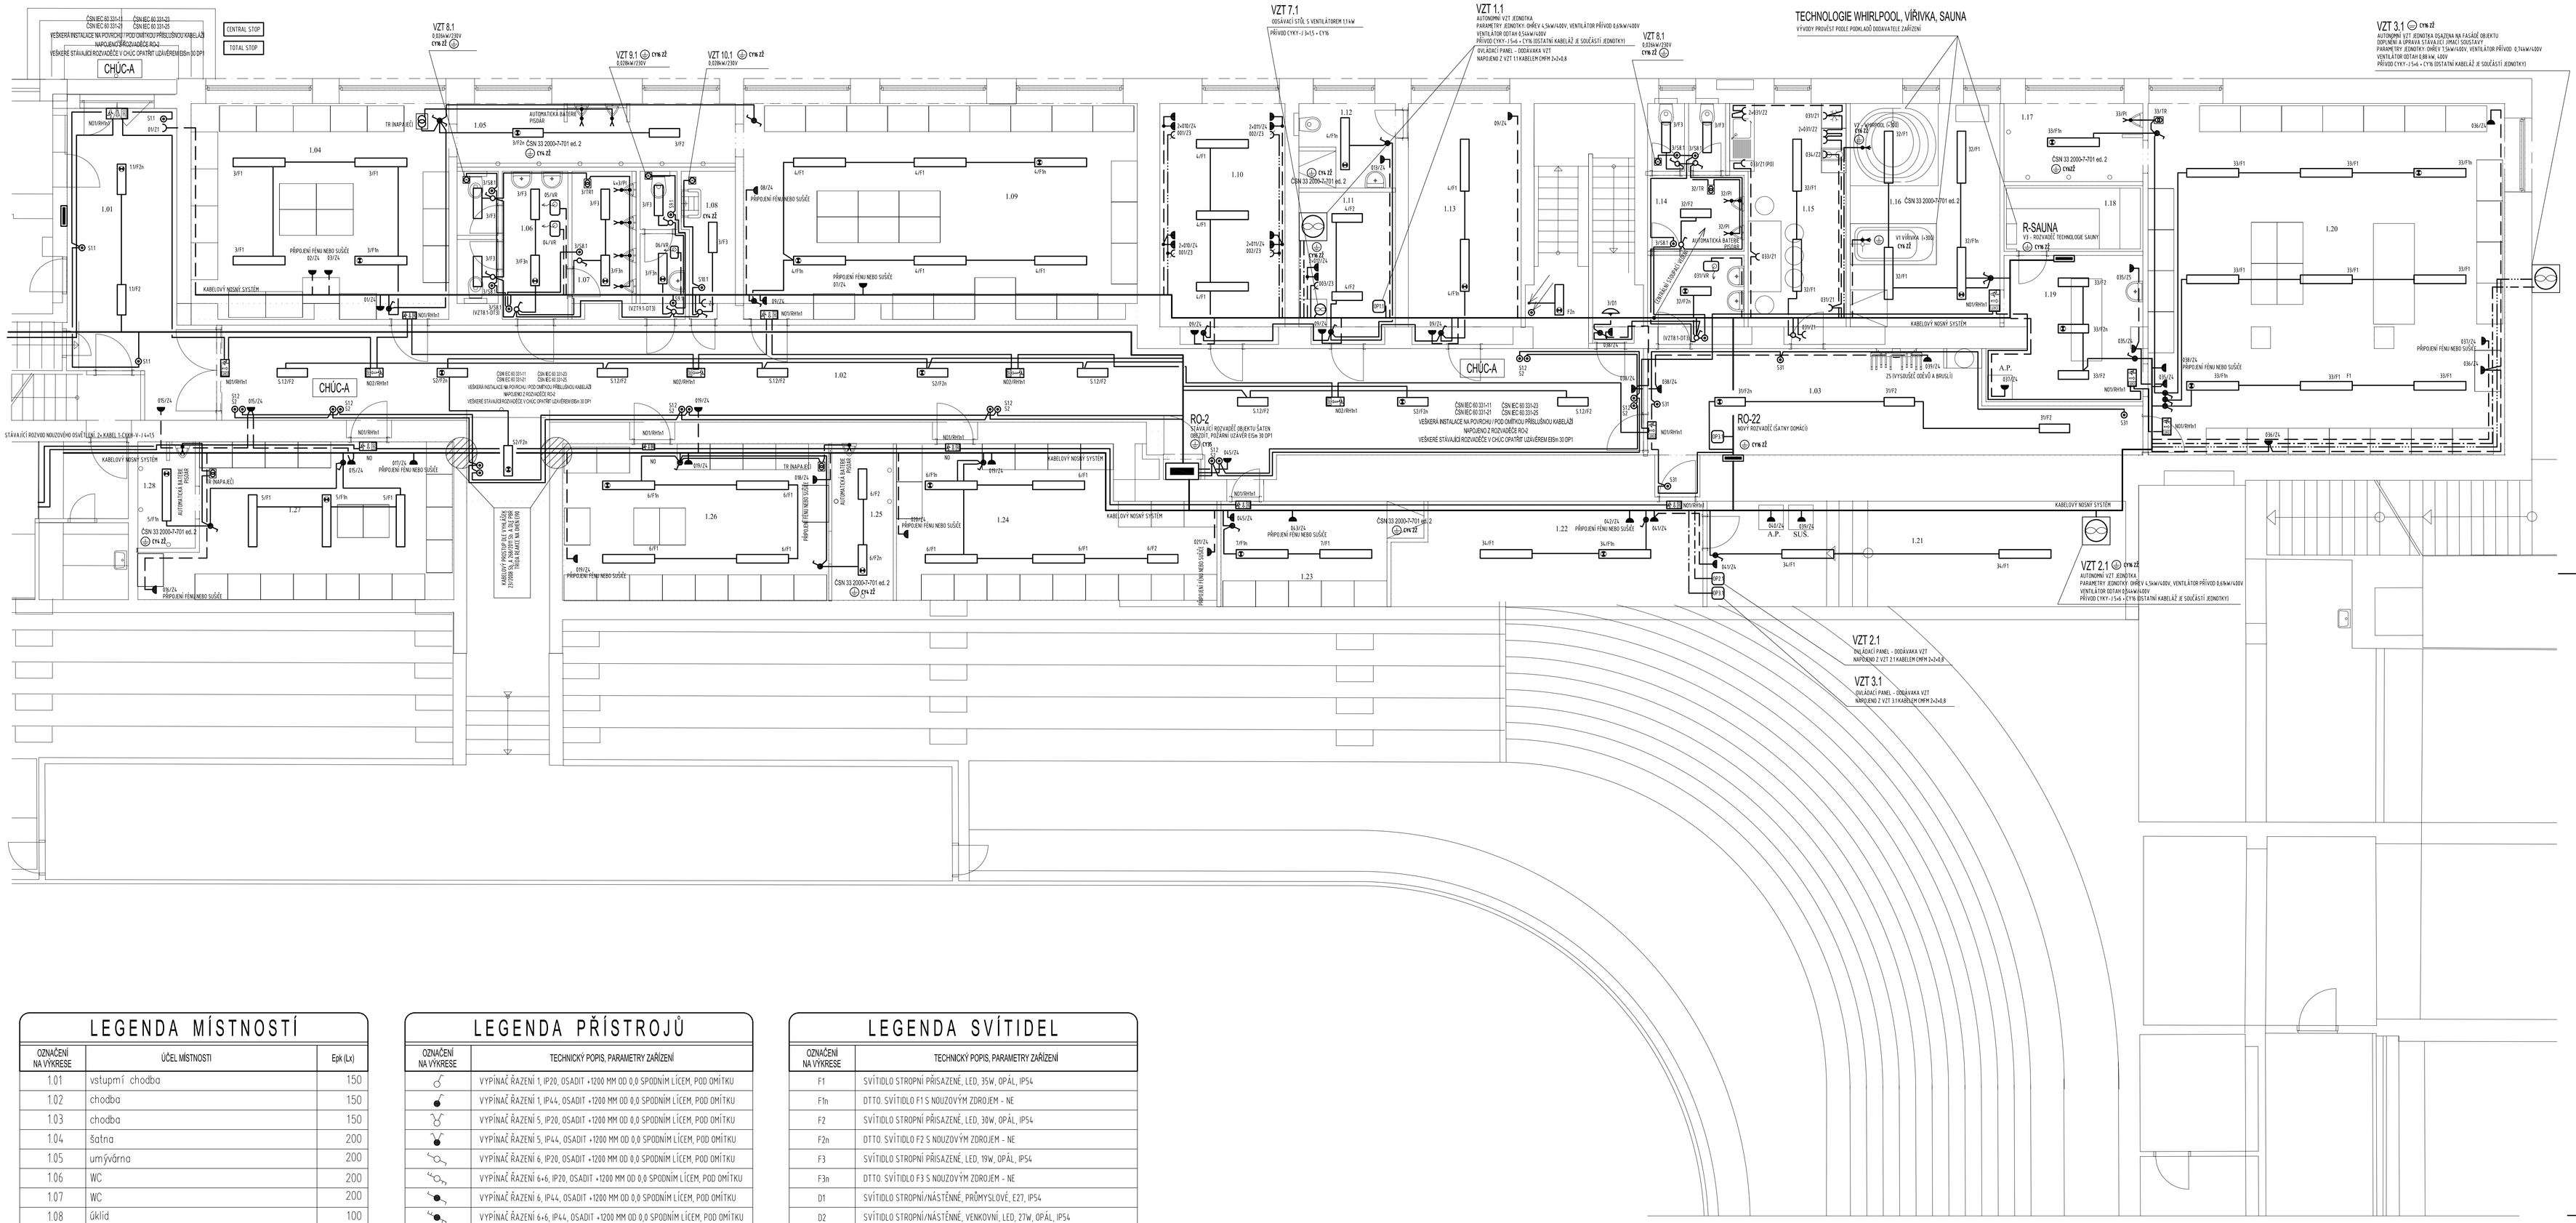
CENTRAL STOP
TOTAL STOP
CHÚC-A
VZT 8.1
0,03kW/230V
cvn z2
VZT 9.1
0,03kW/230V
cvn z2
VZT 10.1
0,03kW/230V
cvn z2
VZT 7.1
ODSÁVACÍ STŮL S VENTILÁTOREM 11kW
PŘÍVOD CYKY-J 3x1,5 + CYK
VZT 1.1
AUTONOMNÍ VZT JEDNOTKA
PARAMETRY JEDNOTKY: DIMEV 4,5kW/400V, VENTILÁTOR PŘÍVODU 0,9kW/400V
VENTILÁTOR ODTAHU 0,5kW/400V
PŘÍVOD CYKY-J 5x6 + CYN DISTANTNÍ KABELÁŽ JE SOUČÁSTÍ JEDNOTKY)
OVLÁDACÍ PANEL - ODSÁVKA VZT
NAPOJENO Z VZT 1.1 KABELEM CHPM 2x2x0,8
VZT 8.1
0,03kW/230V
cvn z2
TECHNOLOGIE WHIRLPOOL, VÍŘIVKA, SAUNA
VÝVODY PROVEST PODLE PODKLADŮ DODAVATELE ZAŘÍZENÍ
VZT 3.1
cvn z2
AUTONOMNÍ VZT JEDNOTKA OSAZENA NA FASÁDĚ OBJEKTU
DOPLNĚNÍ A ÚPRAVA STÁVAJÍCÍ DMAS SOUSTAVY
PARAMETRY JEDNOTKY: DIMEV 1,5kW/400V, VENTILÁTOR PŘÍVODU 0,7kW/400V
VENTILÁTOR ODTAHU 0,08 kW, 400V
PŘÍVOD CYKY-J 5x6 + CYN DISTANTNÍ KABELÁŽ JE SOUČÁSTÍ JEDNOTKY)
R-SAUNA
KS - ROZVADĚČ TECHNOLOGIE SAUNY
RO-2
RO-22
NOVÝ ROZVADĚČ (ŠATNY DOMÁCÍ)
VZT 2.1
cvn z2
AUTONOMNÍ VZT JEDNOTKA
PARAMETRY JEDNOTKY: DIMEV 4,5kW/400V, VENTILÁTOR PŘÍVODU 0,9kW/400V
VENTILÁTOR ODTAHU 0,5kW/400V
PŘÍVOD CYKY-J 5x6 + CYN DISTANTNÍ KABELÁŽ JE SOUČÁSTÍ JEDNOTKY)
VZT 2.1
ODSÁVACÍ PANEL - ODSÁVKA VZT
NAPOJENO Z VZT 2 KABELEM CHPM 2x2x0,8
VZT 3.1
ODSÁVACÍ PANEL - ODSÁVKA VZT
NAPOJENO Z VZT 3 KABELEM CHPM 2x2x0,8
ČSN 33 2000-7-701 ed. 2
cvn z2
ČSN IEC 60 331-21
ČSN IEC 60 331-25
VEŠKERÉ STÁVAJÍCÍ ROZVODY NOUZOVÉHO OSVĚTLENÍ: 2x KABEL 5-CXKV-V-J 1x15
KABELOVÝ NOSNÝ SYSTÉM
KABELOVÝ PROSTUP EI 1 VYK.ŘÁDA 2X100 DN, 2X 200 DN, 1X 300 DN, 1X 400 DN, 1X 500 DN, 1X 600 DN
PŘÍPOJENÍ FÉNU NEBO SUŠIČE
AUTOMATICKÁ BATERIE PISOÁR
TR (NAPÁJECÍ)
ČSN 33 2000-7-701 ed. 2
cvn z2
A.P.
SUŠ.
25 TYP.SUŠIČ, ODĚVŮ A BRUSLÍ
VÝVĚVKA (1-500)
cvn z2
KS - ROZVADĚČ TECHNOLOGIE SAUNY
cvn z2
ČSN 33 2000-7-701 ed. 2
cvn2z2
ČSN 33 2000-7-701 ed. 2
cvn z2
ČSN 33 2000-7-701 ed. 2
cvn z2
ČSN 33 2000-7-701 ed. 2
cvn