



Půdorys 1.pp

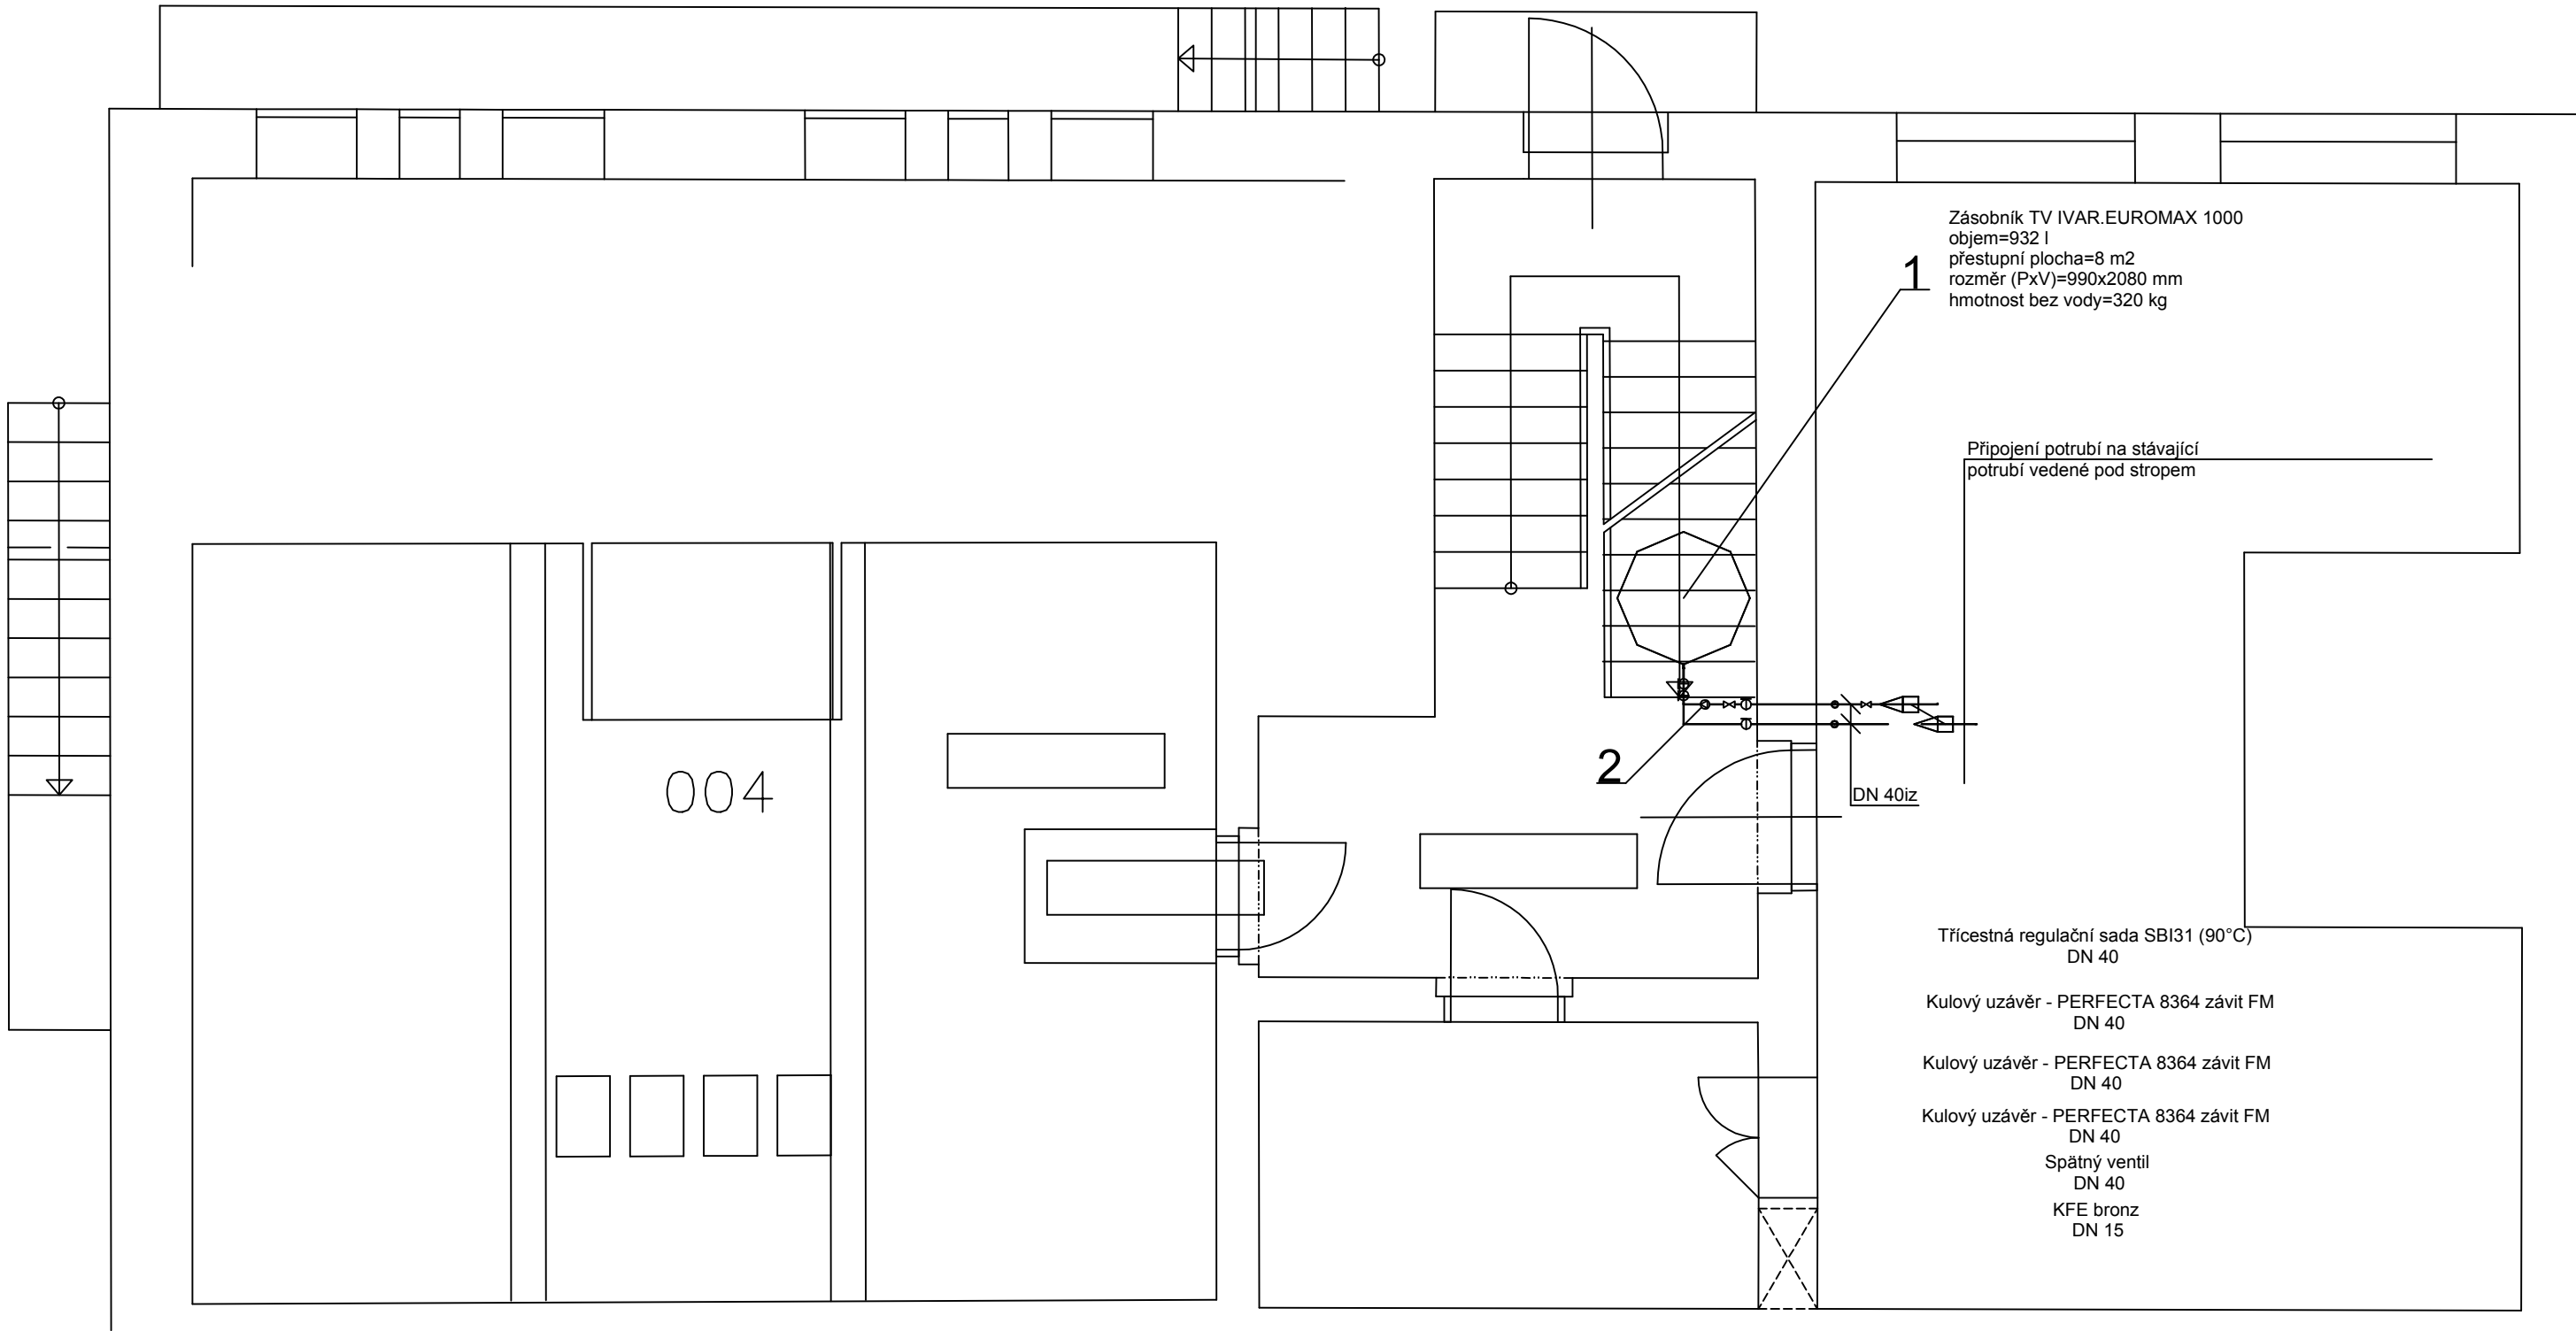

3D pohled

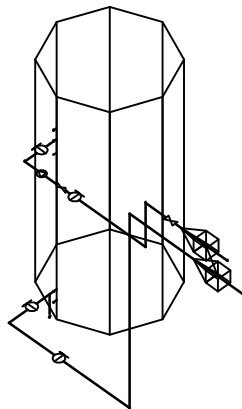

Číslo pozic viz. TZ

ZODPOV?DN? PROJEKTANT: Pavel Tezaur	GENER?LN? PROJEKTANT: G.PROJEKT	Pavel TEZAUR	
INVESTOR: Město Sokolov, Rokycanova 1929, Sokolov		Projektant vytápění a vzduchotechniky Majakovského 10, Karlovy Vary IČ: 44662912	
M?STO STAVBY Sokolov, p. č. 2527, k. ú. Sokolov		Tel: 604454934; email: tezaup@seznam.cz	
OBJEDNATEL:		FORM?T:	2 A4
AKCE:		DATUM:	03/2018
Zimní stadion Stavební úpravy šaten Sokolov, p. č. 2527, k. ú. Sokolov		STUPE? PD:	
		ZAK?ZKA ??SLO:	
		ARCHIVN? ??SLO:	
??ST: Zařízení vzduchotechniky, vytápění		N?ZEV:	
V?KRES:		M???TKO:	? V?KRESU:
Půdorys 1.PP, 3D pohled-příprava TV		1:50	2.8