


1

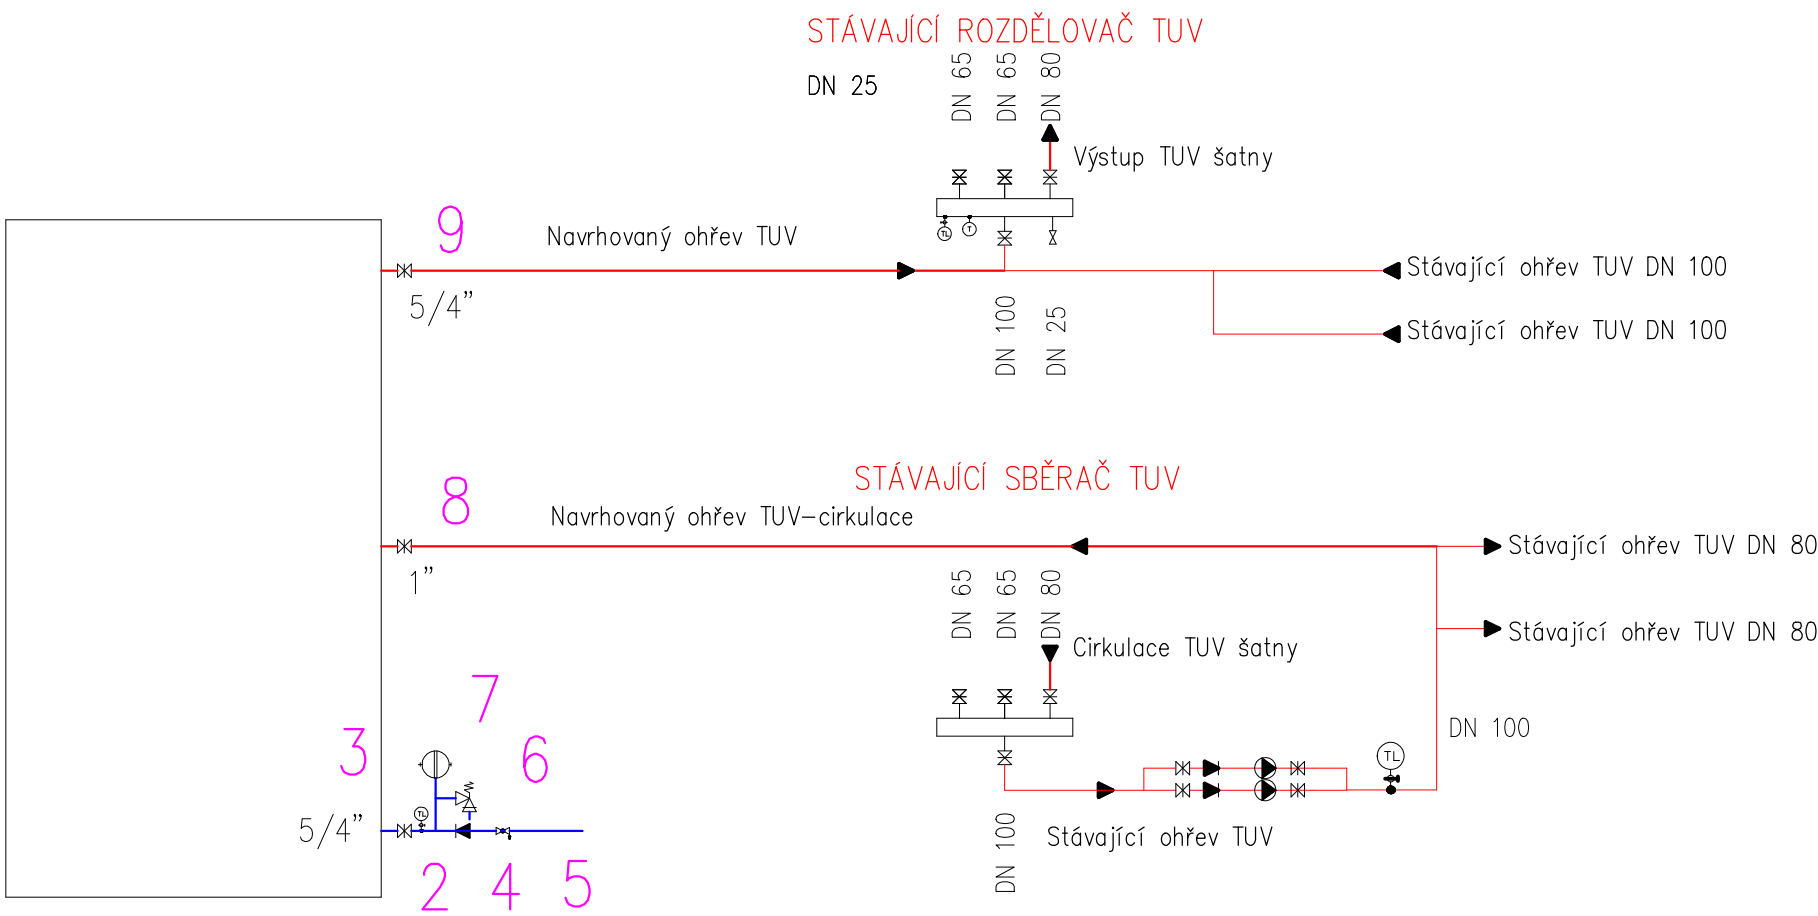

LEGENDA

- 1 Zásobníkový ohřivač IVAR EUROMAX 1000
- 2 Uzávěr – ventil průchozí G 5/4"
- 3 Tlakovměr 0–10 bar
- 4 Zpětný ventil G 5/4"
- 5 Uzávěr – ventil průchozí s odvodněním G 5/4"
- 6 Pojistný ventil G 3/4"
- 7 Expanzní nádoba 8 l
- 8 Uzávěr – ventil průchozí G 1"
- 9 Uzávěr – ventil průchozí G 5/4"

Vypracoval Rudolf Bárta	Zodp. projektant Rudolf Bárta	Vedoucí projektu Ing. Roman Gajdoš	Rudolf Bárta – KPK Na Průhoně 11 Karlovy Vary	
Stavebník Město Sokolov Rokycanská 1929, Sokolov			formát	2A4
Stavba  Zimní stadion–stavební úpravy šaten  Sokolov p.č.2527, k.ú.Sokolov  ZSRVOTNĚ TECHNICKÉ INSTALACE			datum	12.2017
			účel	PpPS
			č. zakázky	21.2017
			archivní č. 171121	
			Měřítko	Č. výkresu  7
Obsah výkresu Schema zapojení ohřivače TUV				