


BLOKOVÉ SCHÉMA EPS

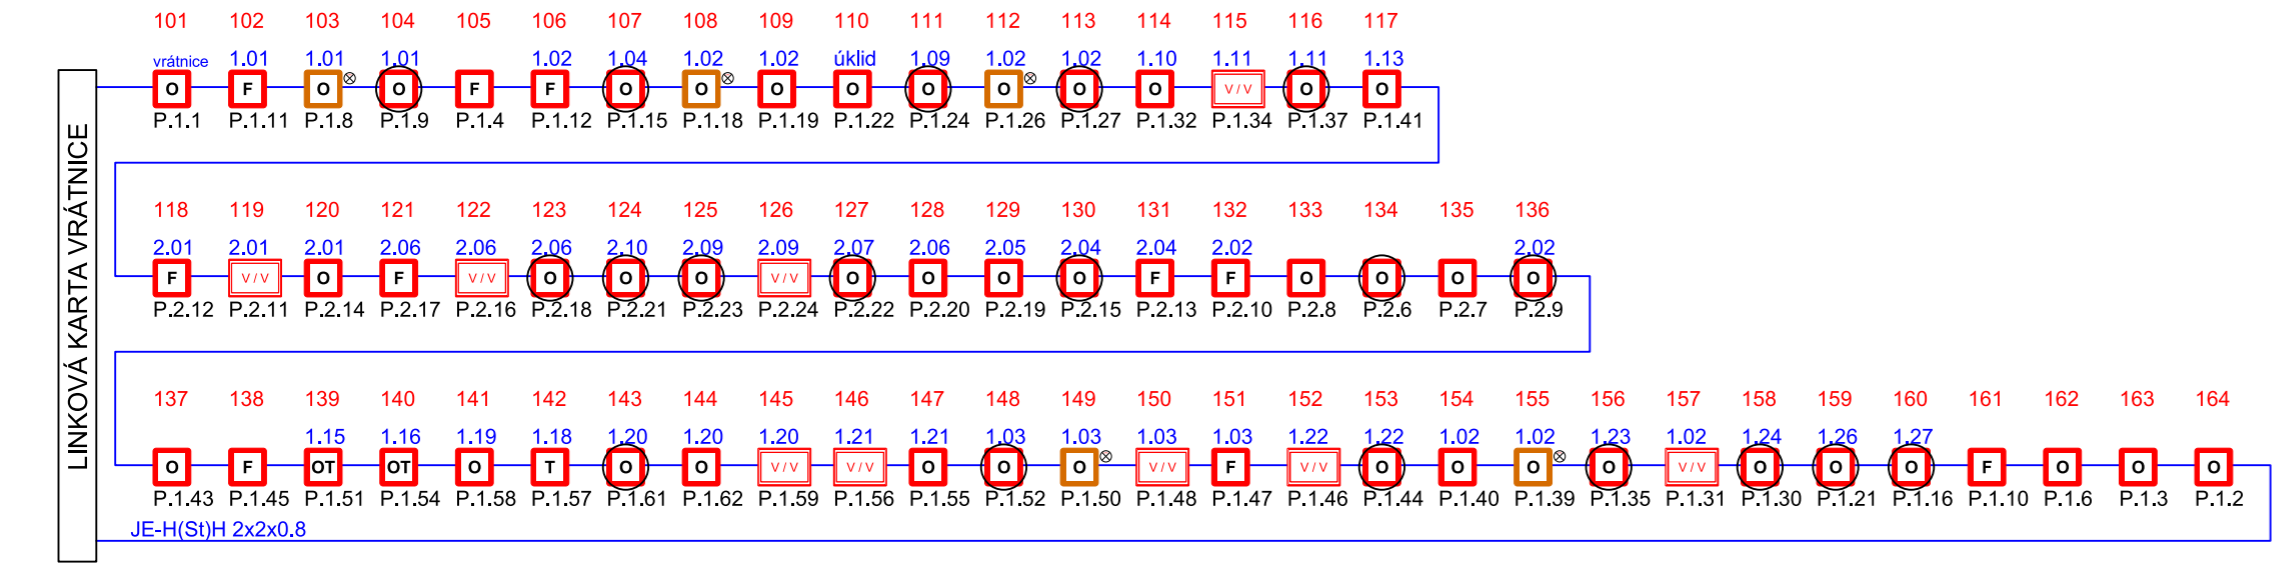

I/O MODULY:

| | | | |
|------------------|---------------------|--------|--|
| Označení: | P1.34 | | |
| Místnost: | 1.11 | | |
| OUT1 | VZT1.1. - odstavení | NC, 0V | |
| OUT2 | | | |
| OUT3 | | | |
| IN1 | VZT1.1. - stav | NC, 0V | |
| IN2 | | | |
| IN3 | | | |

| | | | |
|-----------|---------------------|--------|--|
| Označení: | P1.59 | | |
| Místnost: | 1.20 | | |
| OUT1 | VZT3.1. - odstavení | NC, 0V | |
| OUT2 | | | |
| OUT3 | | | |
| IN1 | VZT3.1. - stav | NC, 0V | |
| IN2 | | | |
| IN3 | | | |

| | | |
|-----------|----------------------|-----------|
| Označení: | P1.31 | |
| Místnost: | 1.02 | |
| OUT1 | RO-13 VYPNUTÍ VZT1.1 | NC, 24VDC |
| OUT2 | RO-13 VYPNUTÍ VZT2.1 | NC, 24VDC |
| OUT3 | | |
| IN1 | | |
| IN2 | | |
| IN3 | | |

| | | | |
|-----------|-----------------|-----------|--|
| Označení: | P2.11 | | |
| Místnost: | 2.01 | | |
| OUT1 | DEBLOKACE DVEŘÍ | NC, 24VDC | |
| OUT2 | | | |
| OUT3 | | | |
| IN1 | | | |
| IN2 | | | |
| IN3 | | | |

| | | | |
|-----------|---------------------|--------|--|
| Označení: | P1.56 | | |
| Místnost: | 1.21 | | |
| OUT1 | VZT2.1. - odstavení | NC, 0V | |
| OUT2 | | | |
| OUT3 | | | |
| IN1 | VZT2.1. - stav | NC, 0V | |
| IN2 | | | |
| IN3 | | | |

| | | | |
|-----------|----------------------|-----------|--|
| Označení: | P2.16 | | |
| Místnost: | 2.06 | | |
| OUT1 | RO-24 VYPNUTÍ VZT4.1 | NC, 24VDC | |
| OUT2 | | | |
| OUT3 | | | |
| IN1 | VZT1.1. - stav | NC, 0V | |
| IN2 | | | |
| IN3 | | | |

| | | | |
|-----------|----------------------|-----------|--|
| Označení: | P1.48 | | |
| Místnost: | 1.03 | | |
| OUT1 | RO-13 VYPNUTÍ VZT3.1 | NC, 24VDC | |
| OUT2 | | | |
| OUT3 | | | |
| IN1 | | | |
| IN2 | | | |
| IN3 | | | |

| | | |
|------------------|---------------------|--------|
| Označení: | P2.24 | |
| Místnost: | 2.09 | |
| OUT1 | VZT4.1. - odstavení | NC, 0V |
| OUT2 | | |
| OUT3 | | |
| IN1 | VZT4.1. - stav | NC, 0V |
| IN2 | | |
| IN3 | | |

| | | | |
|-----------|-----------------------------|-----------|--|
| Označení: | P1.46 | | |
| Místnost: | 1.22 | | |
| OUT1 | POŽÁRNÍ Klapka 1 - Aktivace | NC, 24VDC | |
| OUT2 | POŽÁRNÍ Klapka 2 - Aktivace | NC, 24VDC | |
| OUT3 | | | |
| IN1 | POŽÁRNÍ Klapka 1 - Stav | NC, 0V | |
| IN2 | POŽÁRNÍ Klapka 2 - Stav | NC, 0V | |
| IN3 | | | |

LEGENDA:

- SIRÉNOVÁ PATICE
- OPTICKÝ HLÁSIČ
- OPTICKÝ HLÁSIČ V PODHLEDU S EXTERNÍ SIGNALIZACÍ
- TLAČÍTKOVÝ HLÁSIČ
- TEPLOTNÍ HLÁSIČ
- OPTICKO - TEPLOTNÍ HLÁSIČ
- VSTUPNĚ - VÝSTUPNÍ MODUL IO3

| | | | | | |
|---|-------------|--|----------|----------------------|--------|
| Akce: | | | | HIP: | |
| Zimní stadion, Stavební úpravy šaten | | | | Ing. Roman Gajdoš | |
| Zpracovatel PD: | | Investor: | | Autorizační razítko: | |
| <div><div><div></div><div></div><div></div></div>ICS-systemy s.r.o.</div> <div><div></div>Hory 106, 360 01 Karlovy Vary<div></div>www.ics-kv.cz<div></div></div> | | Město Sokolov Adresa: Rokycanova 1929, Sokolov | | | |
| Místo stavby: | | Objekt: | Část: | | |
| Sokolov, p. č. 2527, k. ú. Sokolov | | | | | |
| Název výkresu: | | | Stupeň: | | |
| BLOKOVÉ SCHÉMA EPS ETAPA1 | | | DPS | | |
| Zodp. projektant: | Projektant: | Kontroloval | Formát: | Příloha: | Kopie: |
| Jan Beran | Jan Beran | Jan Dobranský | 12xA4 | EPS-04 | |
| Podpis: | Podpis: | Podpis: | Měřítko: | Datum: | |
| | | | | 3/2018 | |