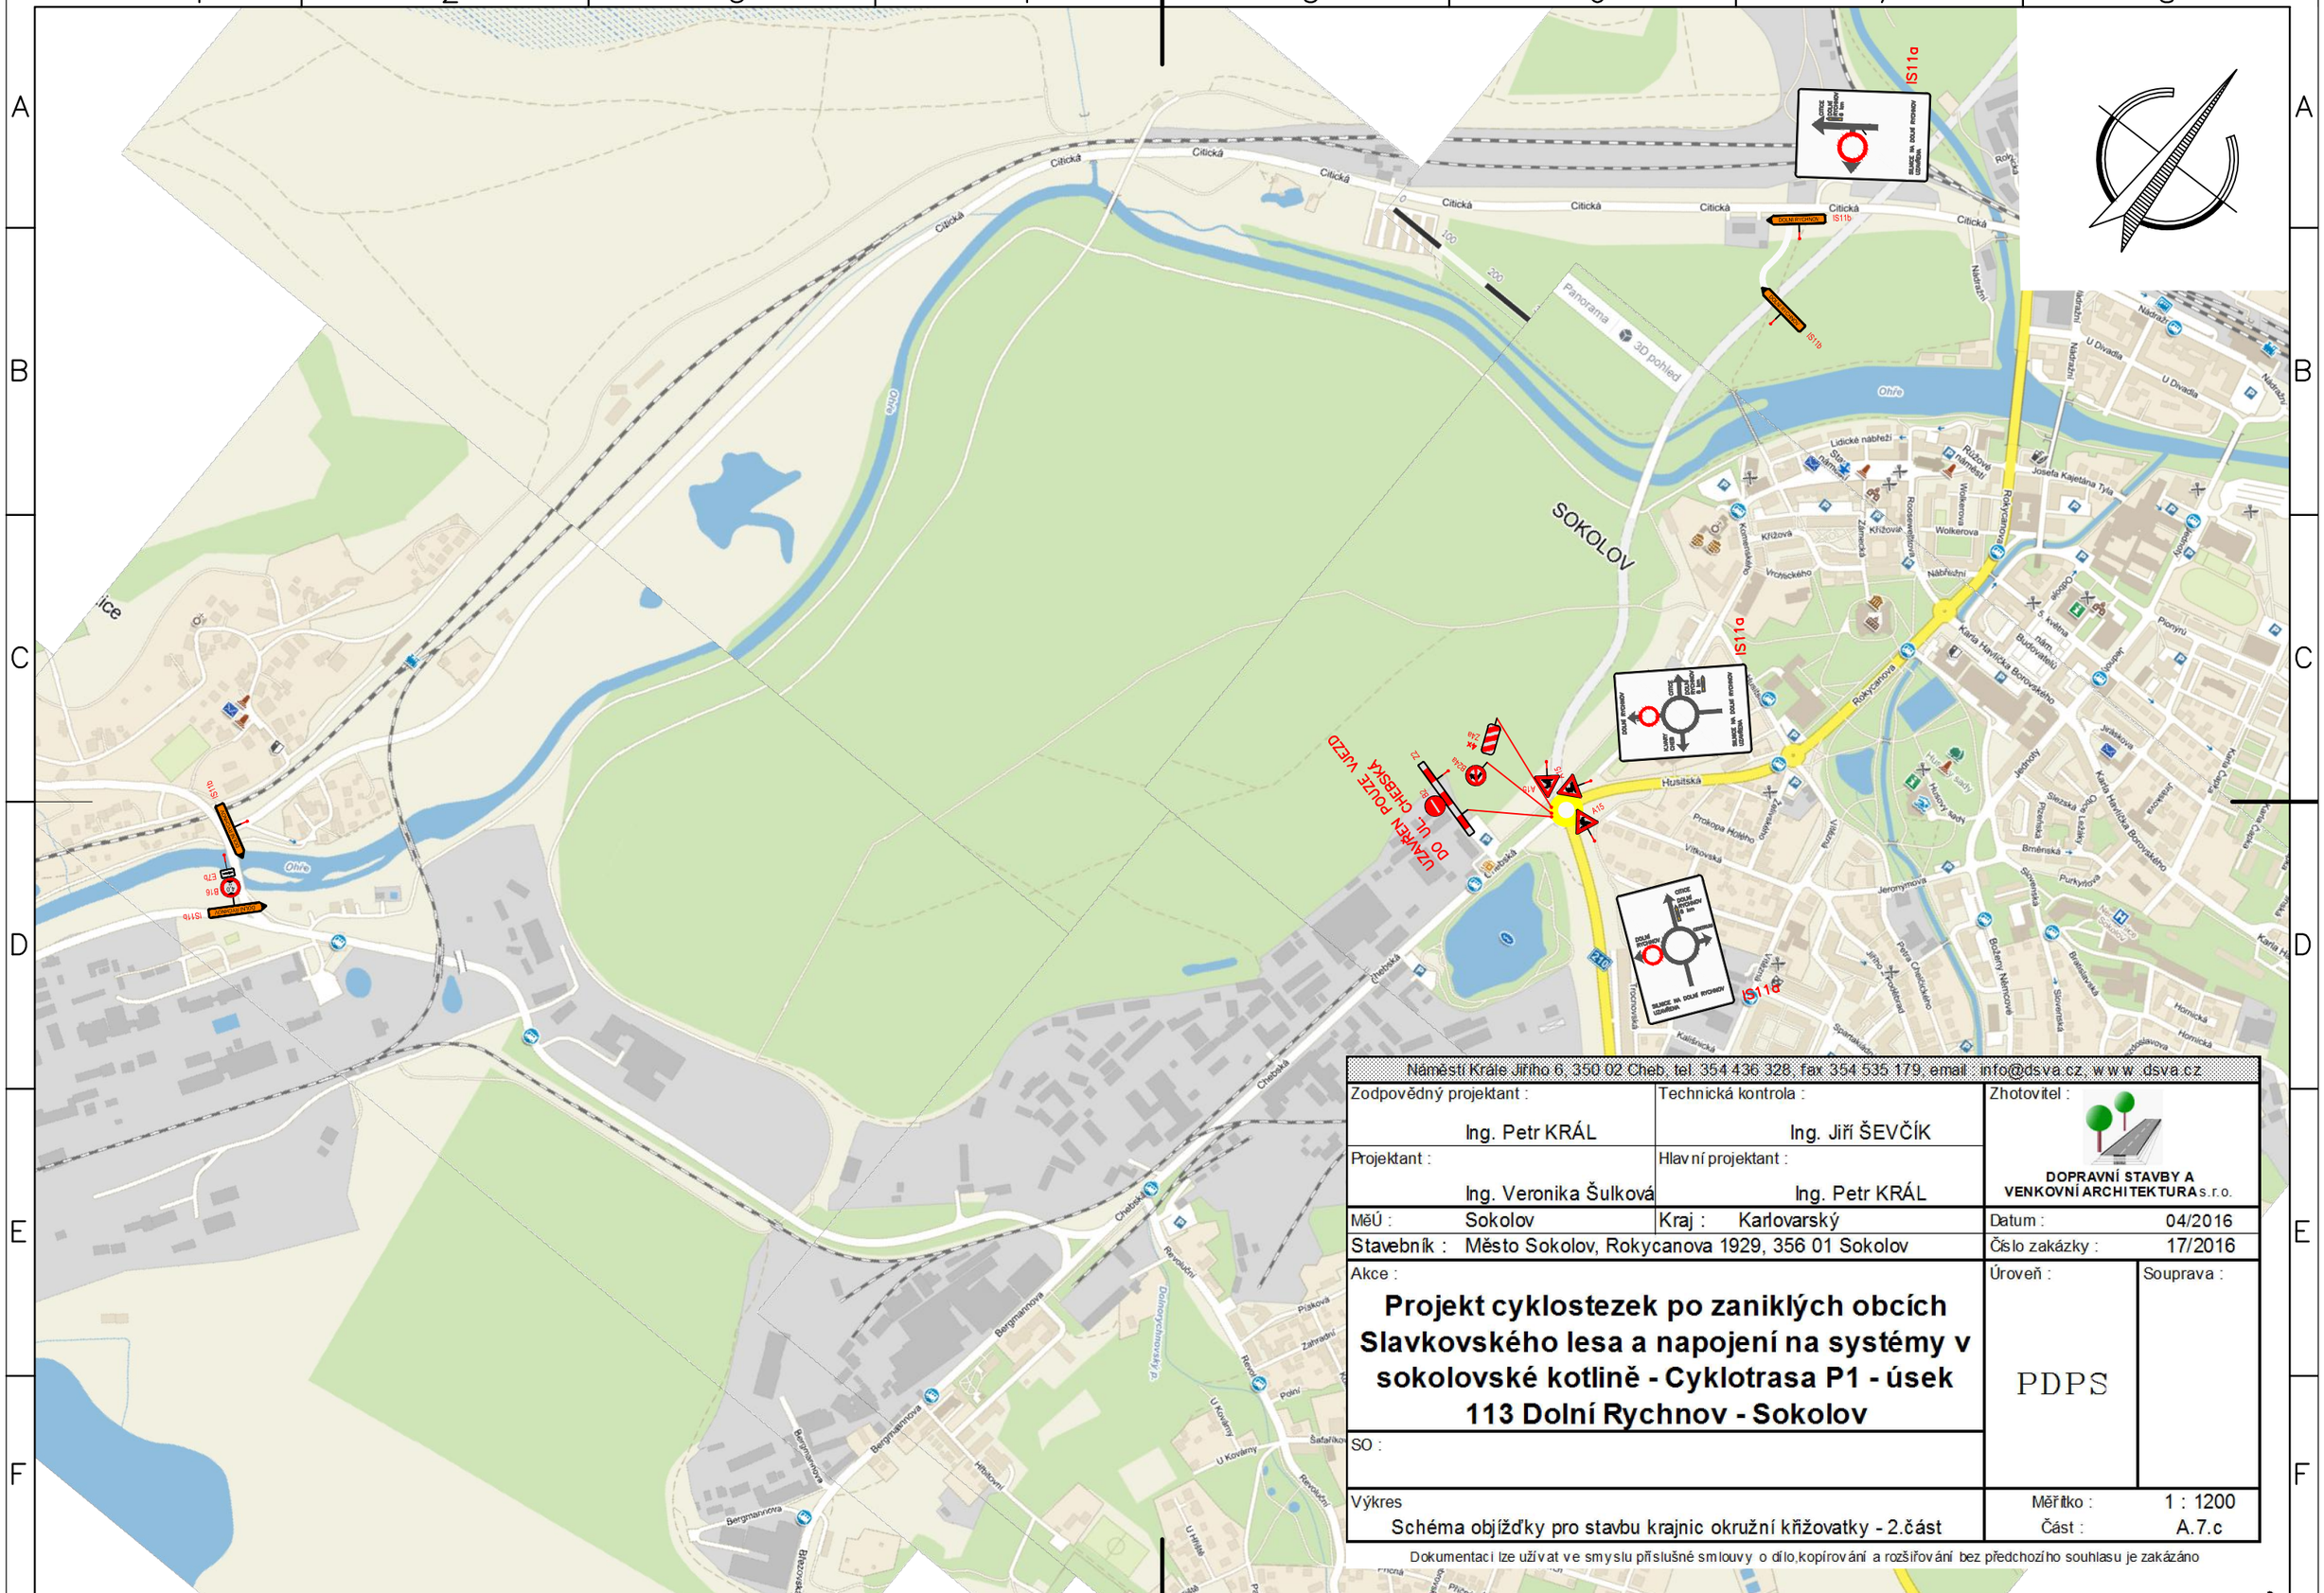

Náměstí Krále Jiřího 6, 350 02 Cheb, tel. 354 436 328, fax 354 535 179, email: info@dsva.cz, www.dsva.cz		
Zodpovědný projektant : Ing. Petr KRÁL	Technická kontrola : Ing. Jiří ŠEVČÍK	Zhotovitel : DOPRAVNÍ STAVBY A VENKOVNÍ ARCHITEKTURA s.r.o.
Projektant : Ing. Veronika Šulková	Hlavní projektant : Ing. Petr KRÁL	
MěÚ : Sokolov	Kraj : Karlovarský	Datum : 04/2016
Stavebník : Město Sokolov, Rokycanova 1929, 356 01 Sokolov		Číslo zakázky : 17/2016
Akce : **Projekt cyklostezek po zaniklých obcích Slavkovského lesa a napojení na systémy v sokolovské kotlině - Cyklotrasa P1 - úsek 113 Dolní Rychnov - Sokolov**		Úroveň : PDPS / Souprava :
SO :		
Výkres: Schéma objížďky pro stavbu krajnic okružní křižovatky - 2.část		Měřítko : 1 : 1200 / Část : A.7.c

Dokumentaci lze užívat ve smyslu příslušné smlouvy o dílo,kopírování a rozšiřování bez předchozího souhlasu je zakázáno