


ASFALTOVÝ BETON
SOKOLOV

[illegible]

SMĚROVÉ POMĚRY

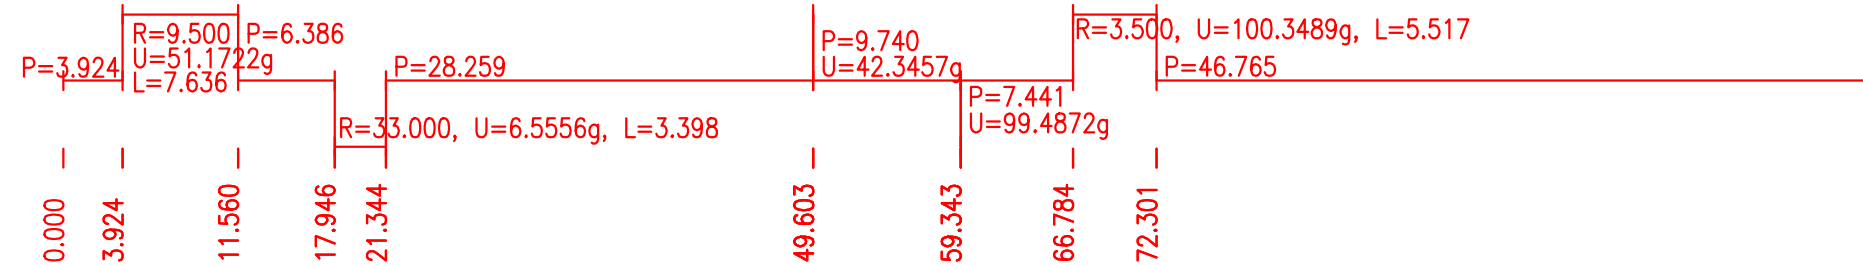

**Ing. Jiří Soukup**  
autorizovaný inženýr dopravních staveb  
projektant dopravních staveb

Jelíňkova 1875, Sokolov, 356 01  
IČO: 737 11 870  
telefon: +420 605 855 558  
email: [jiri.soukup.pds@gmail.com](mailto:jiri.soukup.pds@gmail.com)

Datum:	09/2016	Číslo paré:
Číslo zakázky:	2016054	
Kraj:	Karlovarský	
Obec:	Sokolov	
Navrhl:	Ing. Jiří Soukup	
Odpovědný projektant:	Ing. Jiří Soukup	
Soubor:	PP 2016054 B.dwg	
Formát:	3 x A4	Stupeň PD: DPS
Měřítko:	1:500/100	Číslo výkresu: D.1.04

# VÍCEÚČELOVÁ STEZKA SOKOLOV BOHEMIA – STARÁ OVČÁRNA 1.ČÁST

Příloha:

PODÉLNÝ PROFIL - VĚTEV B