



Vzorový příčný řez – větev D01 a větev D03

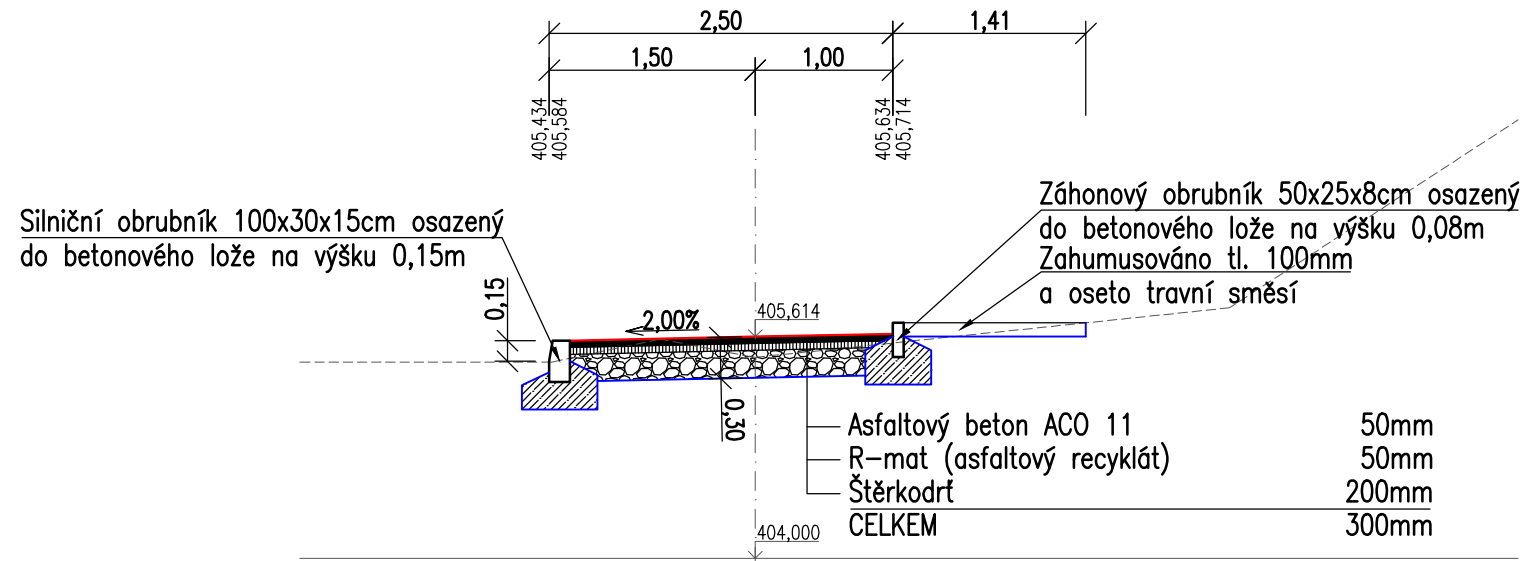

Vzorový příčný řez – větev D02

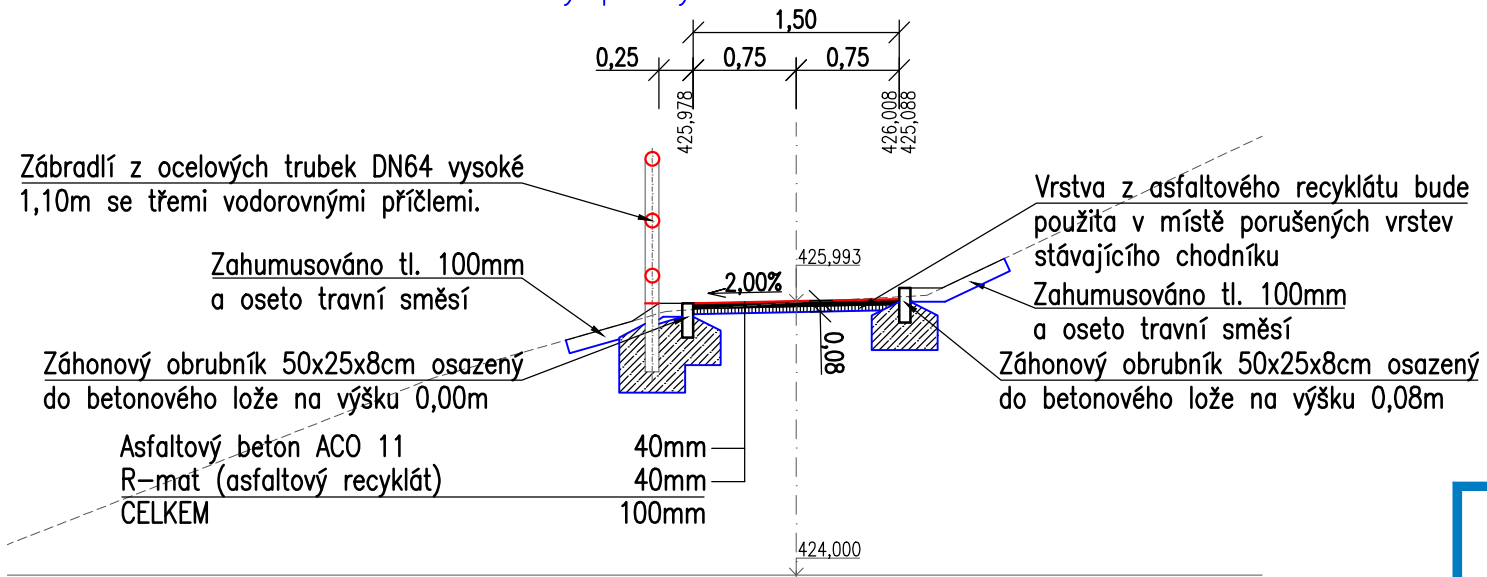

Ing. Jiří Soukup
autorizovaný inženýr dopravních staveb
projektant dopravních staveb

Jelínkova 1875, Sokolov, 356 01
IČO: 737 11 870
telefon: +420 605 855 558
email: jiri.soukup.pds@gmail.com

Investor: Město Sokolov, Rokycanova 1929,
356 01, Sokolov

VÍCEÚČELOVÁ STEZKA SOKOLOV BOHEMIA – STARÁ OVČÁRNA 2.ČÁST

Příloha:

VZOROVÉ PŘÍČNÉ ŘEZY - VĚTEV D

Datum:

09/2016

Číslo zakázky:

2016054

Kraj:

Karlovarský

Obec:

Sokolov

Navrh:	
--------	--

Ing. Jiří Soukup

Odpovědný projektant:

Ing. Jiří Soukup

Soubor:

PR 2016054.dwg

Formát:

2 x A4

Stupeň PD:

DPS

Měřítka:

1:50

Číslo výkresu:

D.3.10