

1	2	3	4	5	6	7	8	9	10	11	12	13	14	15	16	17	18	19	20
---	---	---	---	---	---	---	---	---	----	----	----	----	----	----	----	----	----	----	----

Obsah: Úprava REH


Akce: DDM, Spartakiádní 1937, 356 01 Sokolov  
Oprava elektroinstalace, vstupní pavilon A  
Zařízení silnoprůdē elektrotechniky

TYP PROVEDENÍ: skřínový oceloplechový rozvaděč o dvou polích  
KRYTÍ: IP40/20  
ROZMĚRY: š/v/hl 1600/2000/400 mm  
DĚLENÍ: ano  
NÁTĚR: typový  
OBSLUHA: prac. poučenými  
PRAC. PODMINKY: normální  
ZKRAT. ODOLNOST 10kA  
REZ. PROSTOR: ne  
PŘÍVOD(Y), VÝVODY: spodem, horem a spodem  
OSAZENÍ PŘÍSTROJŮ: v rozvaděči  
OSAZENÍ SKŘÍNĚ: samostatně stojící  
INSTAL. PŘÍKON: P<sub>i</sub> – 00,0 kW  
VÝPOČ. ZATÍŽENÍ: P<sub>v</sub> – 00,0 kW  
JMENOVITÝ PROUD ROZVADĚČE: 250A

Napěťová soustava: 3+NPE stř. 50Hz,230/400V, TN–C–S

Ochrana před úrazem el. proudem dle ČSN 33 2000–4–41 ed.3  
– ochrana před nebezpečným dotykem  
– ochrana izolací živých částí  
– ochrana kryty nebo přepážkami  
neživých částí – sautomatickým odpojením od zdroje v síti TN  
– použitím zařízení třídy ochrany II

1	2	3	4	5	6	7	8	9	10	11	12	13	14	15	16	17	18	19	20
Vypracoval: Ing. F. Kolář								ZNAK FIRMY			Investor:			Zak.číslo: 201805		A.K.: 201805		Listů: 2	
Kontroloval: Ing. F. Kolář											město Sokolov, Rokycanova 1929			Změna/Datum:		V.č.: 504		List:	
Datum : 19.03.2018														Měřítko: 1:1				1	

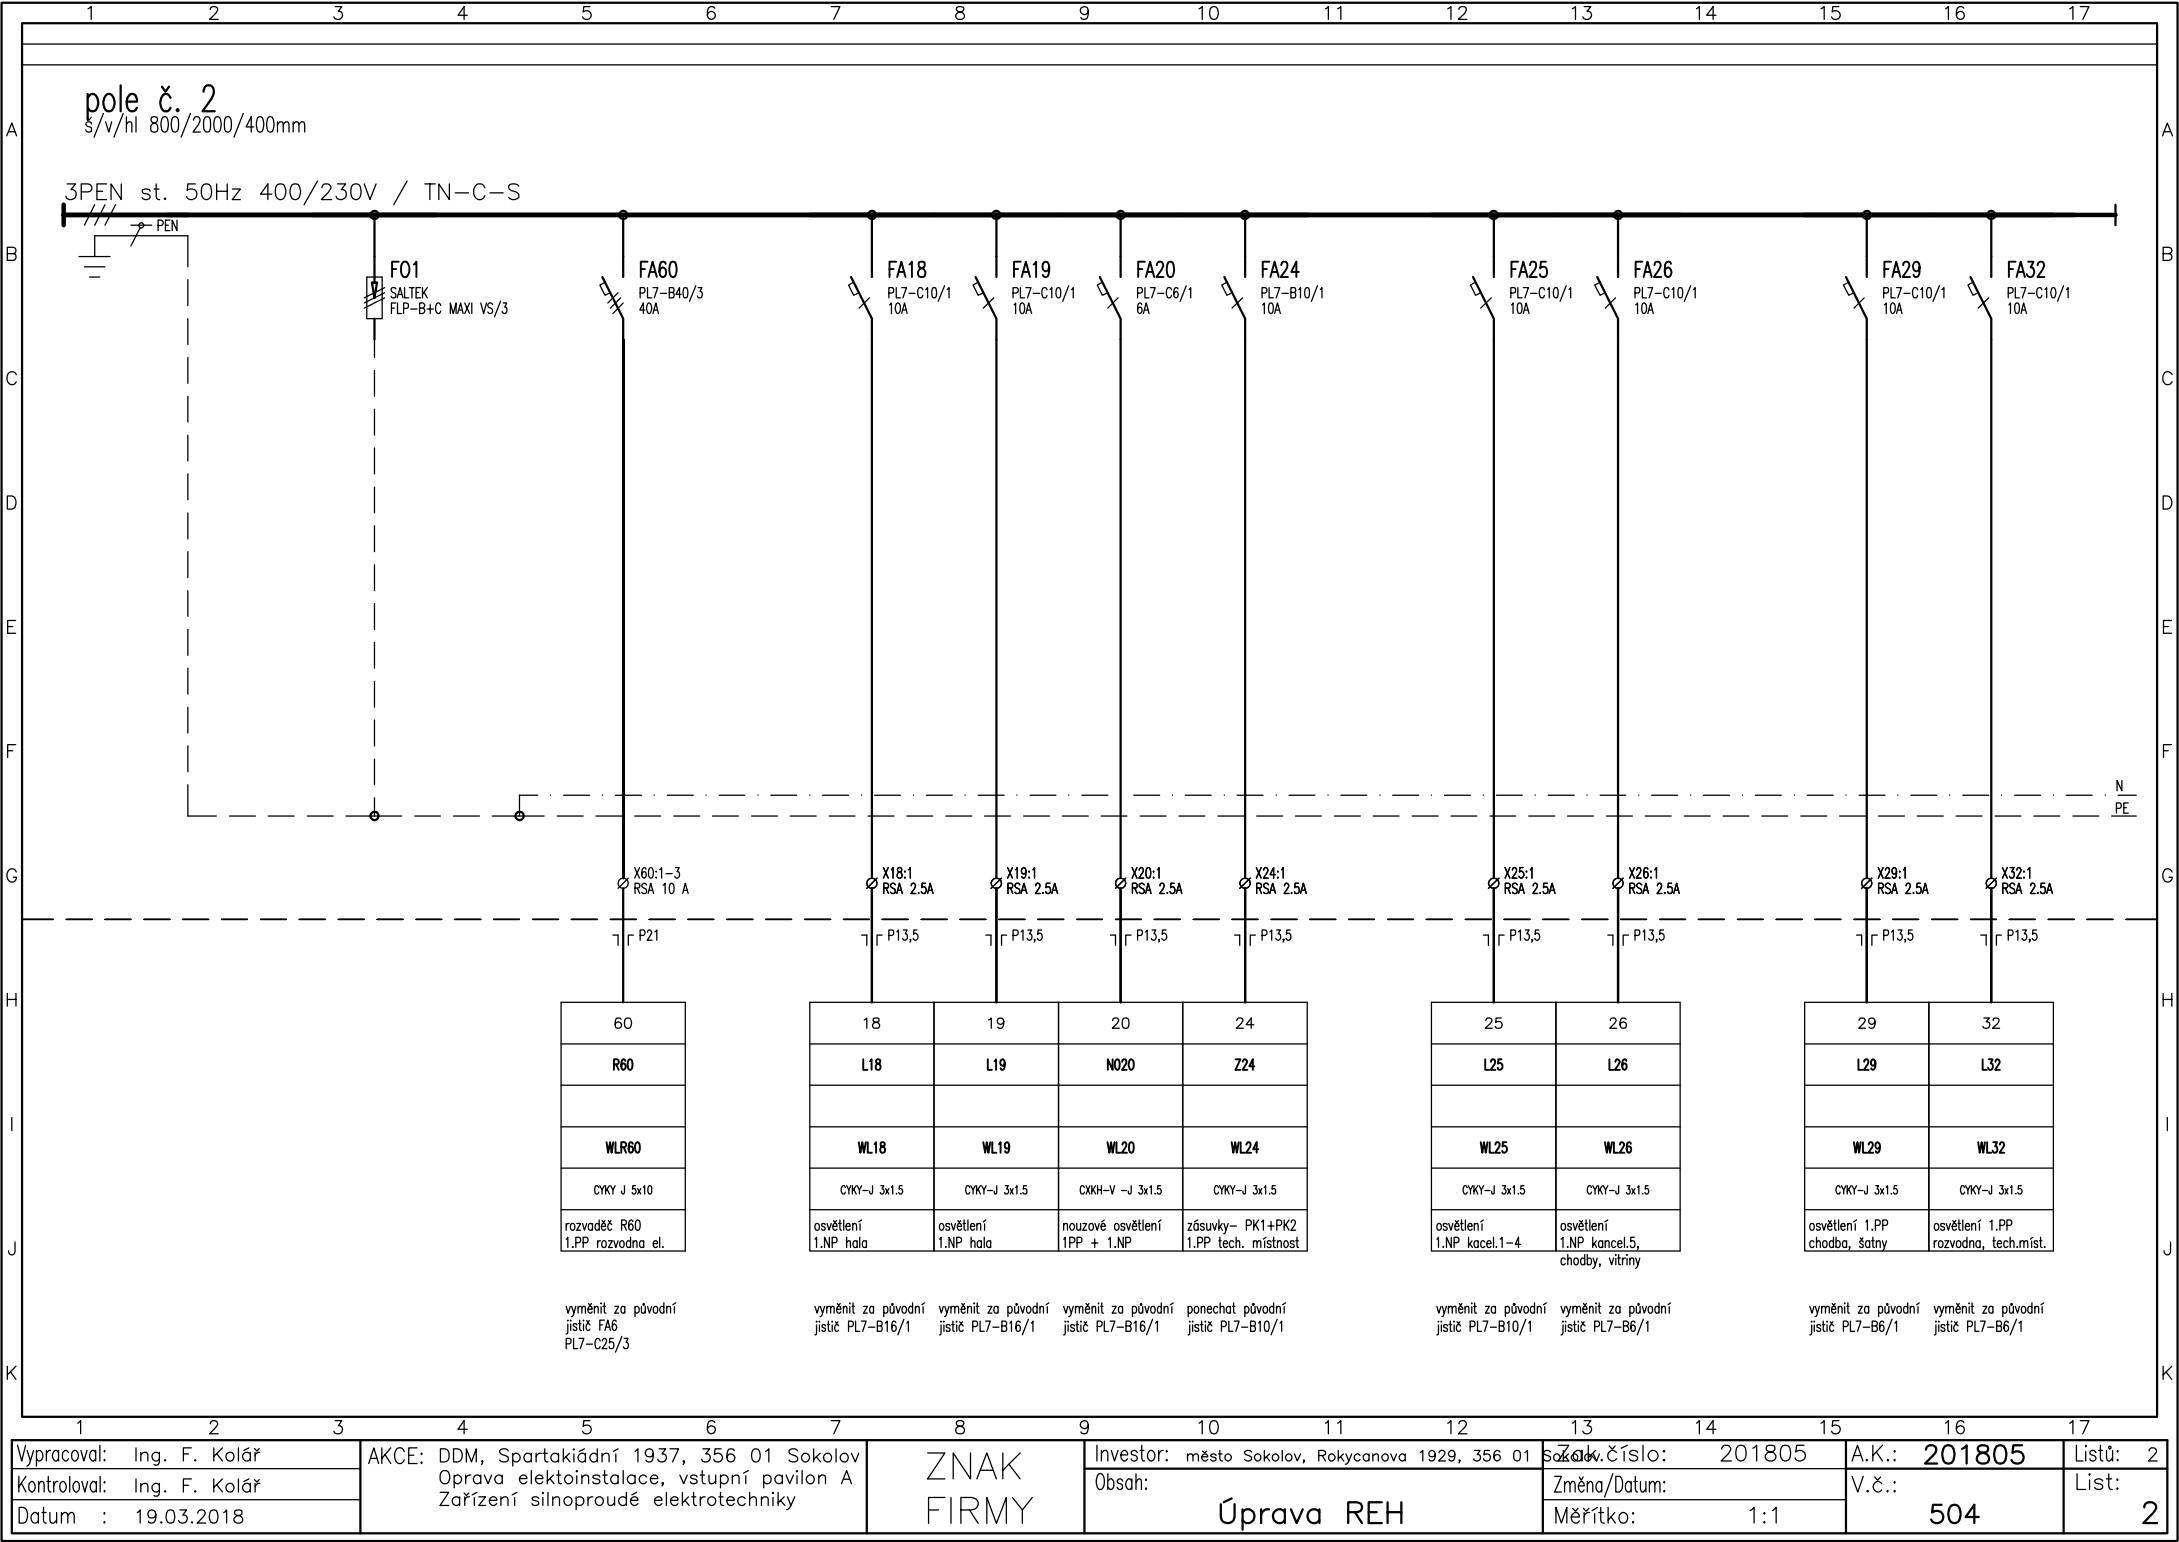

1	2	3	4	5	6	7	8	9	10	11	12	13	14	15	16	17
Vypracoval: Ing. F. Kolář		AKCE: DDM, Spartakiádní 1937, 356 01 Sokolov Oprava elektroinstalace, vstupní pavilon A Zařízení silnoproudé elektrotechniky					ZNAK FIRMY		Investor: město Sokolov, Rokycanova 1929, 356 01 Sokolov			Znak. číslo: 201805		A.K.: 201805		Listů: 2
Kontroloval: Ing. F. Kolář									Obsah: Úprava REH			Změna/Datum:		V.č.: 504		List:
Datum : 19.03.2018												Měřítko: 1:1				2