

# **SOTES Sokolov spol. s r.o. Chebská 1939 356 11 Sokolov**

MH Projekt spol. s r.o.  
Ing. Martin Haueisen  
Sládkova 159/1  
350 02 Cheb

Evidenční číslo žádosti: 2018260193

Věc: Vyjádření k existenci sítí veřejného osvětlení na akci: „Oprava oplocení areálu

MŠ v ul. Kosmonautů, Sokolov.“

V zájmovém území se nachází zařízení veřejného osvětlení, toto je orientačně zakresleno do přiložené mapy. Před započítím výkopových prací je nutné kabely zaměřit a vytýčit našim zaměstnancem. V blízkosti kabelů menší než 150 cm je nutné ruční vykopání. V případě odkrytí kabelů je nutné tyto chránit před mechanickým poškozením a kontrola kabelů před zásypem našim zaměstnancem povinná.

V Sokolově  
Dne: 14. 11. 2018

Za středisko VO  
Stanislav Strnad



SOTES Sokolov spol. s r.o.  
Chebská 1939, 356 11 Sokolov  
IČ: 252 48 753, DIČ: CZ05248751  
Tel.: 359 808 431

Evid. č. žádosti: 2018260193  
Pořadové číslo polygonu: 1  
Katastrální území: Sokolov (Sokolov) 752223  
Popis polygonu: 2017-44 - Zájmové území

## SOTES spol. s r.o.


Do předložené situace bylo orientačně zakresleno stávající vedení veřejného osvětlení. Před zahájením výkopových prací je nutné zažádat o vytýčení.

SOTES s.r.o. SOKOLOV č. tel. 428 244 258

Čj.: ..... Datum: 11. 11. 2018

Podpis: [Podpis]

### Polygon 1 - Detail

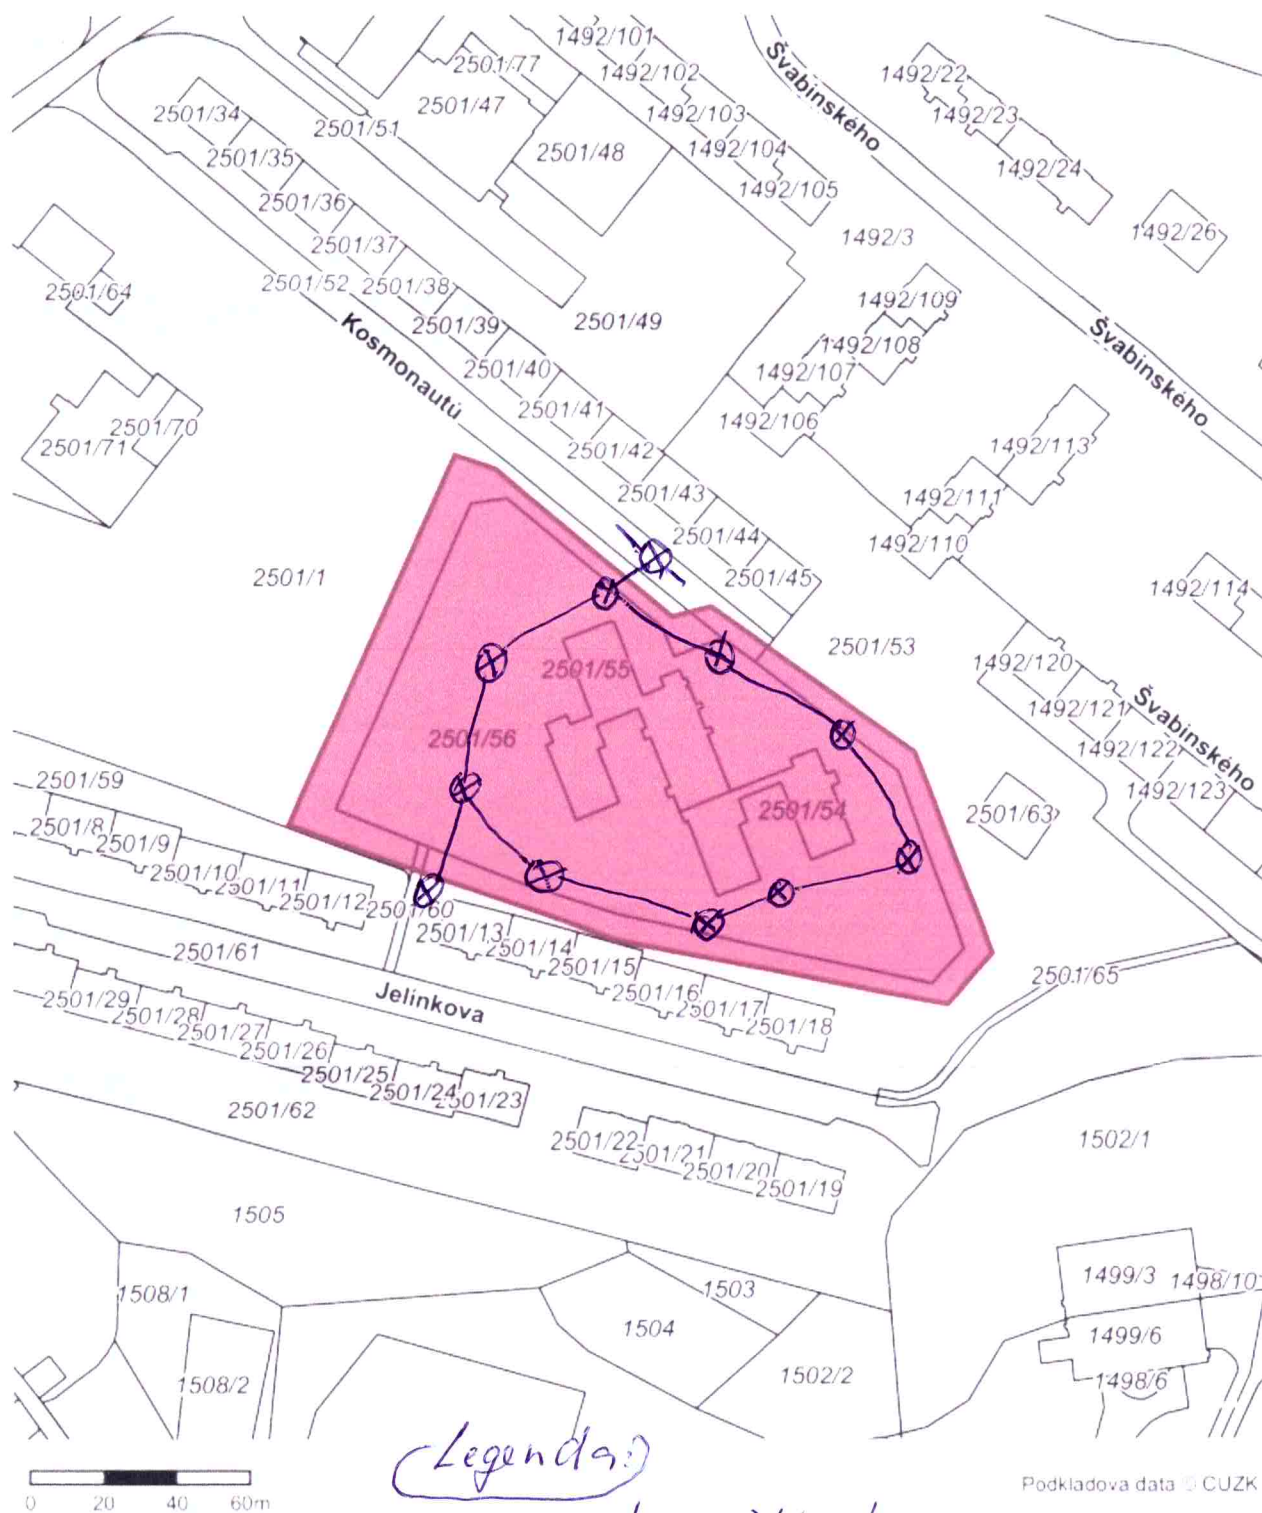

(Legenda)  
- - - - - Veřejné osvětlení