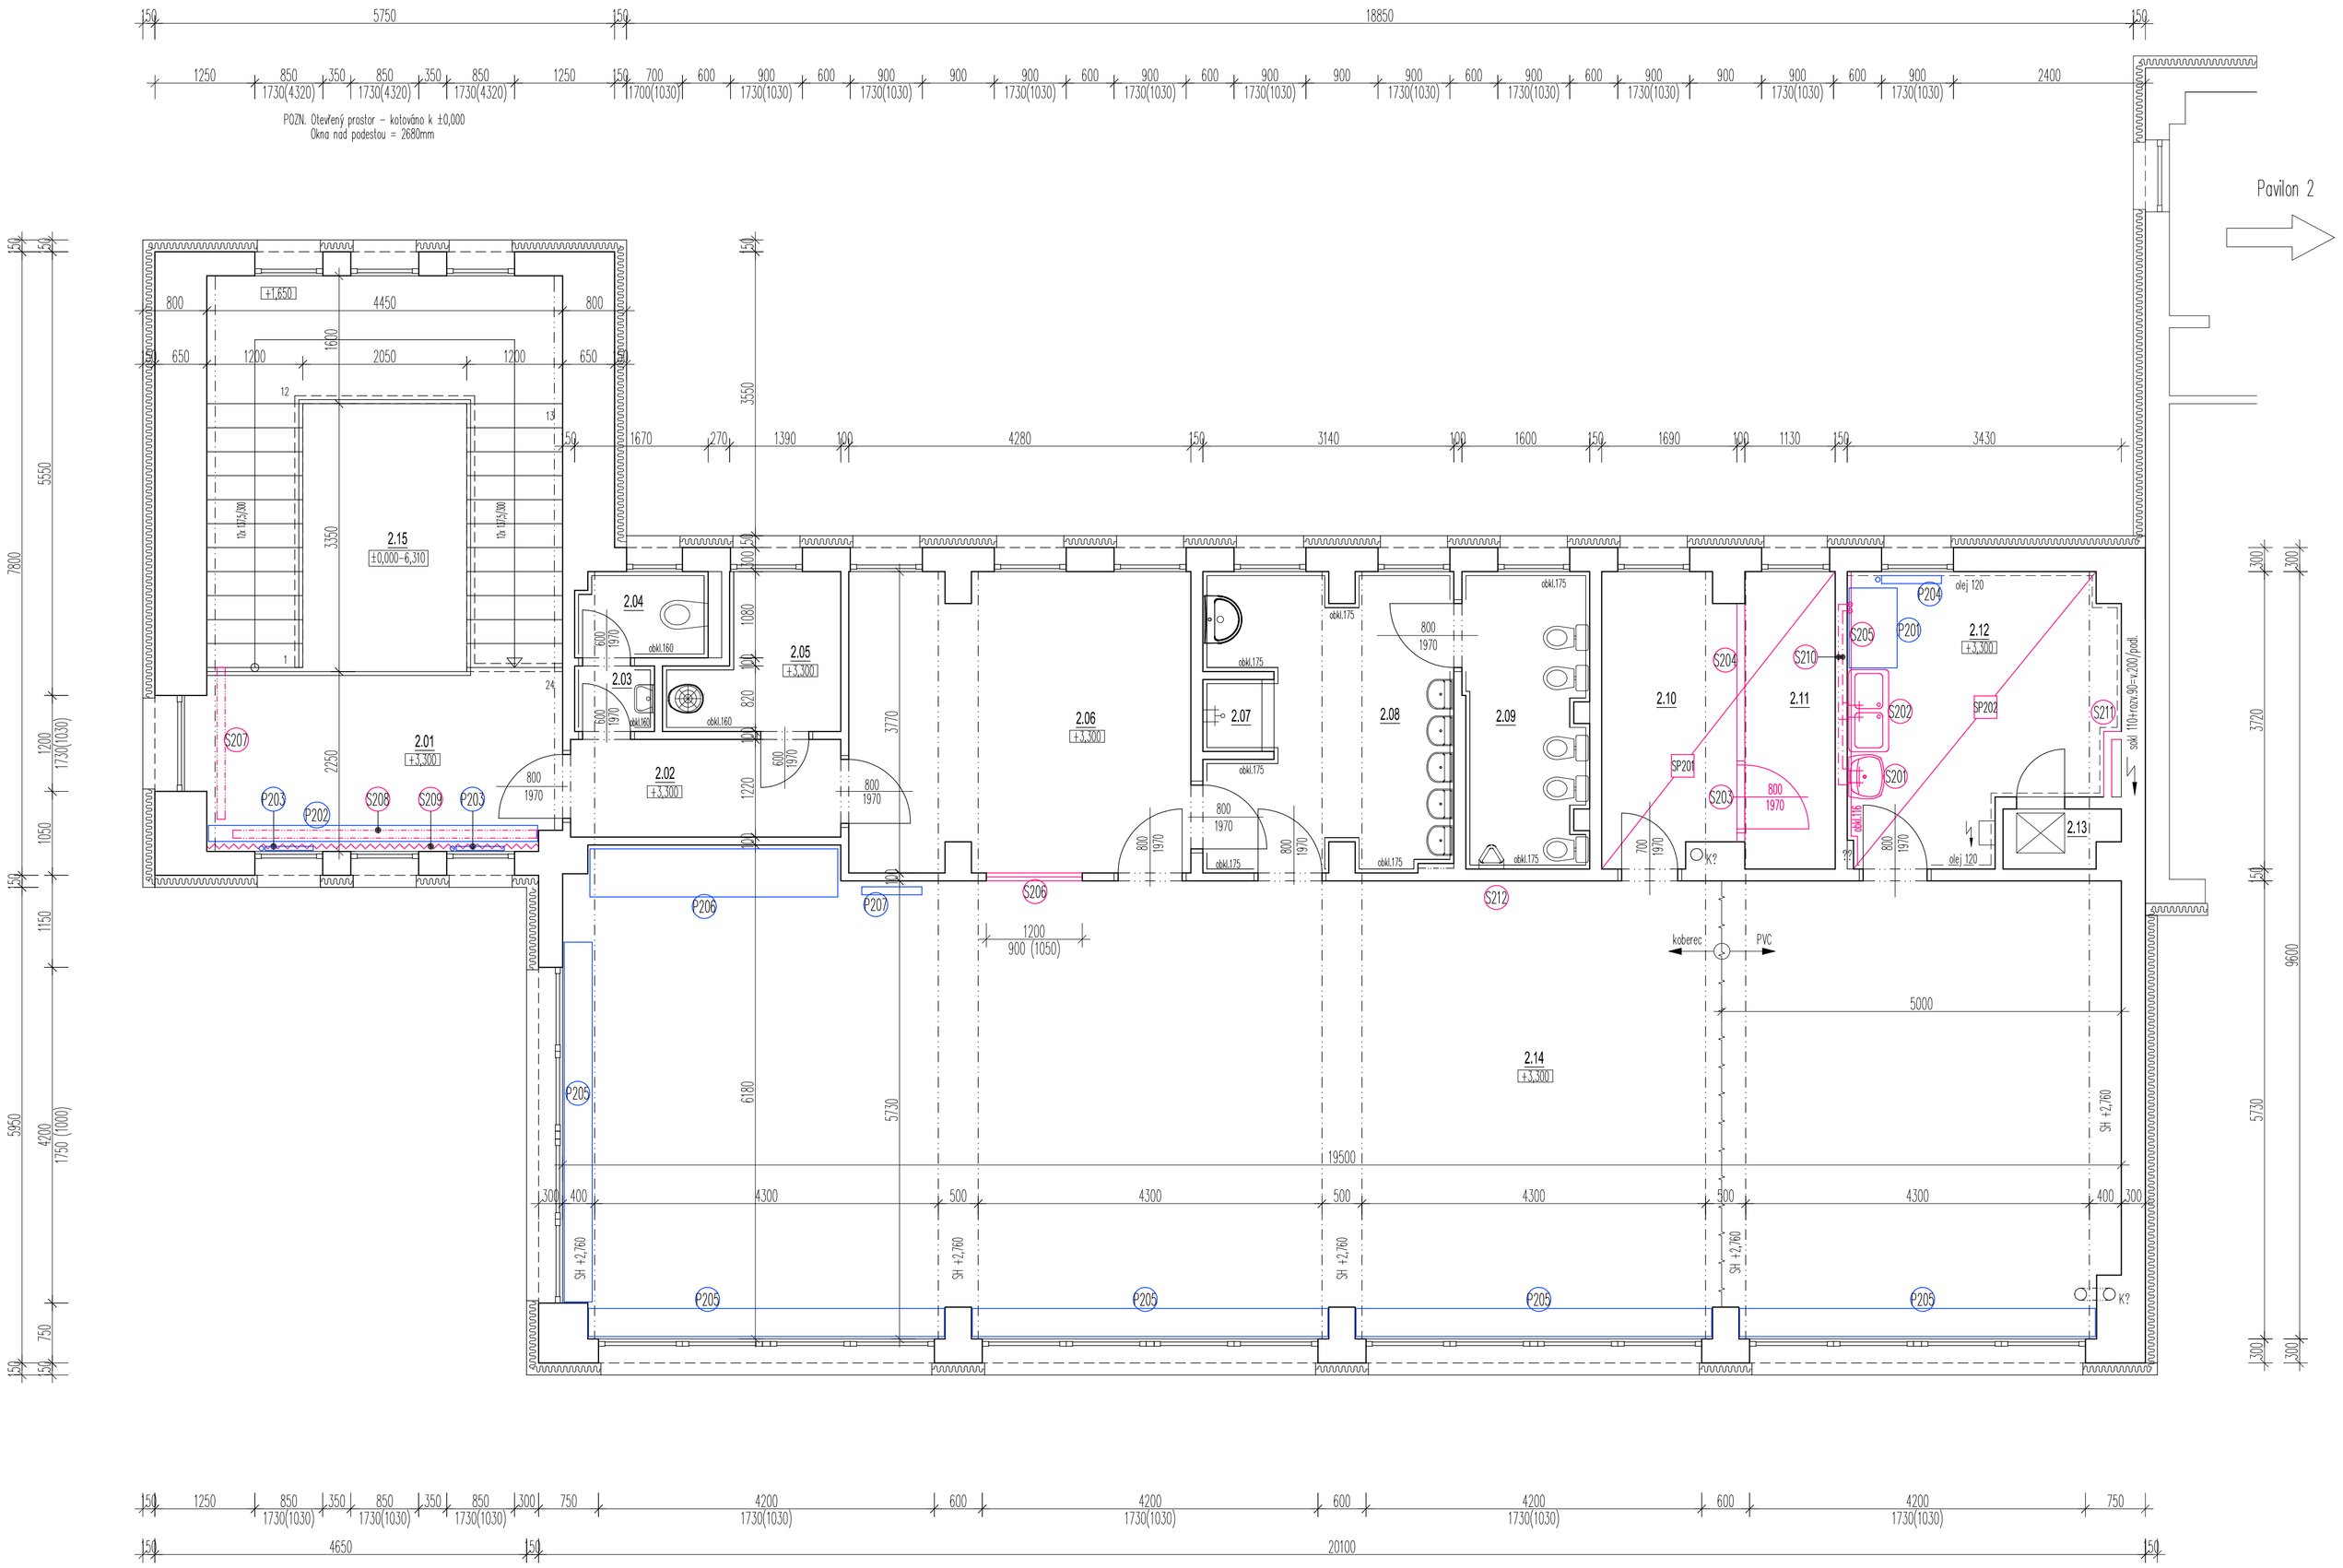

Tabulka bublin – DMNT, bourání, přesuny 2.NP					
OZNAČENÍ	POPIS	POZNÁMKA	ROZMĚRY [mm]	POČET KUSŮ 1.NP	Celkem
P201	DMNT/přesun/uskladnění/zpět MNT – kuch.skříň stojící 60x100/85		–	1	1
P202	DMNT+přesun/uskladnění – dřevkryt rad.OT ca 20x80/410cm	Bez zpětné instalace, pouze přesun + uložení	–	1	1
P203	DMNT/přesun/uskladnění/zpět MNT – radiátor OT 60x60x3cm		–	2	2
P204	DMNT/přesun/uskladnění/zpět MNT – radiátor OT 70x60x8cm		–	1	1
P205	DMNT, přesun/uskladnění, zpět MNT – sestava dřevkryt rad.OT+nábytek ca 35x80/450cm	Sestava dřevkryt rad.OT + nábytkové skříňky – sestaveno do jednoho celku. Vhodné zaznamenat stáv. sestavy v zpětná instalace v původních sestavách	–	5	5
P206	DMNT, přesun/uskladnění, zpět MNT – sestava nábytku ca 60x315/250cm	Nábytková sestava ložního prádla a matrací. Výška 250cm.	–	1	1
P207	DMNT, přesun/uskladnění, zpět MNT – dřev.žebříny 75x190cm	Kotveno do zdi pomocí ocel. L profilů	–	1	1
S201	DMNT+likvidace – umyvadlo 60, porcelán, vč. sifonu, vod.baterie, dávkovače mýdla a zásobníku papír. ručníků		–	1	1
S202	DMNT+likvidace – 2dřez samostojící 50x100/85, nerez, vč. sifonu a 1x vod. baterie		–	1	1
S203	DMNT a likvidace dveří 80x197 vč. vysekání oc.zárubně a DMNT dř.prahu	Vč. příp. opravy/doplnění podlahy po vysekání zárubně	–	1	1
S204	Zbourání zděné příčky tl. 10cm.	Materiál – předpoklad pórobeton (neověřeno)	–	1	1
S205	Odstranění ker. obkladu 15x15, v. 116cm	vč. hrubého začištění podkladu – odhad 30% plochy	–	1	1
S206	DMNT+likvidace vnitřního okna 120x90/105. Okno pevné (fix), dřevrám, 1x sklo	Vč. očištění/vybroušení malet na jádru v š. min.20cm za otvor (následné doplnění sítí+1mal+štuk)	–	1	1
S207	Likvidace –držák/kryt zdcían, dřeva, cca 2x12/190cm, vč.kotevních prvků	Vč. vyspravení/začištění po kotvení	–	1	1
S208	Držák/kryt zdcían, dřeva, cca 2x12/380cm, vč.kotevních prvků	Vč. vyspravení/začištění po kotvení	–	1	1
S209	– Odstranění zbytků ker. soklu – pouze stěna pod okny vč. začištění podkladu – Odstranění olejového nátěru části 2.01 – Oprava omítek stěn části 2.01	– Opr.omítek–odstranění volných/dutých částí, přebroušení, odsekání...dle potřeby pro docílení roviny – Platí pouze pro/na výšku odejnátěru. Detaily/rozsah konzultovat s TDI dle skutečnosti po obnažení	–	1	1
S210	Likvidace stáv.rozvodu T+S vody, PPr 20mm	Přívod podlahou z 1NP, vedeno po povrchu, bez samostatného uzávěru pro 2.12	–	1	1
S211	Vybourání zděného soklu elektro rozvaděče 25x80/110cm	– Předpoklad obezdívka s dutinou/el.kabeláží – DMNT vlastního boxu elektro = část elektro	–	1	1
S212	Oprava omítek stěn/stropů malého rozsahu 2NP	Malý rozsah poškození – zejm. vizuální stav – po předch. opravách, zatékání, praskliny, rohy, elektro, mech.poškoz. apod. Nutno očištění/odkrábání/doplnění/přetmelení atl. oprava štuk.omítku. Rozsah ca do 1m2, upraví po dohodě s TDI. Pozn.: Neuznáže všechna poškození – uvedeno pouze jako příklad. Konkr. místa nutno vyřípovat s TDI v rozsahu rozpočtu.	–	1	1
SP201	Likvidace stáv. PVC 2.10+2.11	1x PVC lepené + dřev.obvodlišta		1	1
SP202	Vybourání stáv. dlažby 2.12 vč. ker. soklu v. 10cm	– Ker.dlažba 10x10 do tmelu (betonu) – Ker. sokl na stěnách mimo obklad		1	1

Součet: 26

LEGENDA :

KZS – EPS/MV

SH +3,000 Spodní hrana–vztaženo k podlaze daného podlaží

Neosazené dveřní křídlo

POPIS BUBLIN DLE BAREV :

(XY) Prvky/kce bez zásahu

(XY) Bourání/demontáže do odpadu

(XY) DMNT, přesun, uskladnění + zpět MNT

(XY) Stavební prvky/kce nové

(XY) ZTI prvky/rozvody nové

Koty oken a dveří měřeny uvnitř – bez ohledu na KZS. Rozměry oken š. 900 zprůměrovány – skut. rozměry cca 850–900mm.
Do PD nejsou zakresleny a popsány některé detaily či části stavby nepotřebné k účelu dokumentace. Kótováno vč. omítek.

Vedoucí projektant	Vypracoval	Kreslil	Zodpovědný projektant
Milan Babic	Milan Babic	Milan Babic	Milan Babic

Kraj: Karlovarský — Stav. úřad: Sokolov

Stavebník : Město Sokolov, Rokycanova 1929, 356 01 Sokolov, IČ: 00259586

Stavba: MŠ M. Majerové 1650, Sokolov, pč. 1631/8, stav.úpravy pavilonu I – STAVEBNÍ ČÁST

Obsah: Půdorys 2.NP – DMNT, bourání, přesuny

Milan Babic
projektová, inženýrská a stavební činnost
Křižová 131, Sokolov, 356 01
Tel.: 777/272751, 352/624608
E-mail : ev-interier@seznam.cz
IČO: 62636359 DIČ: CZ6804102316

Datum	IV/2019
Formát	8xA1
Zak. číslo	02/2019
Měřítko	1:50
Stupeň	DPS
Výkr.č.	D1.06