




S0 101 – ulice Pionýrů

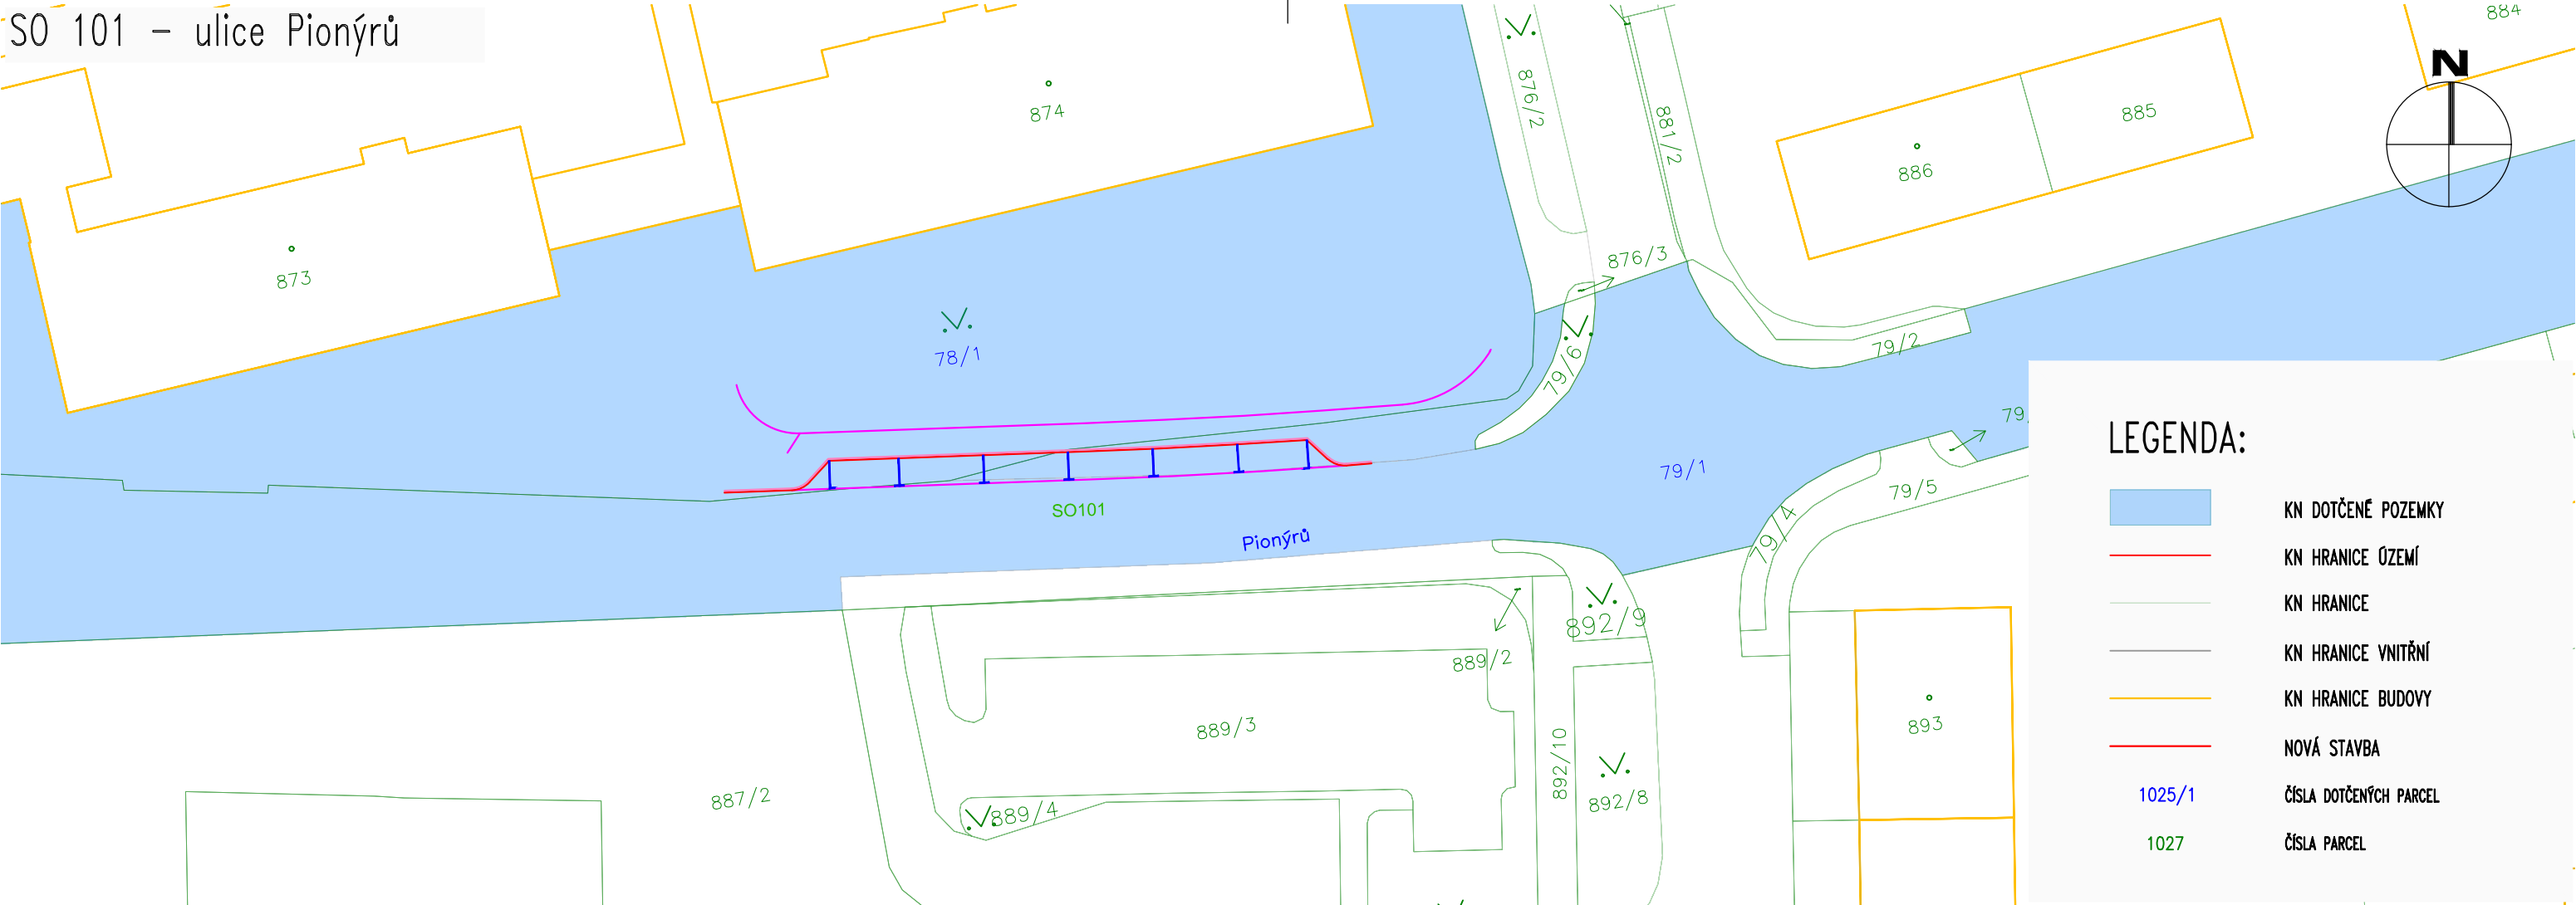

S0 102 – ulice Boženy Němcové

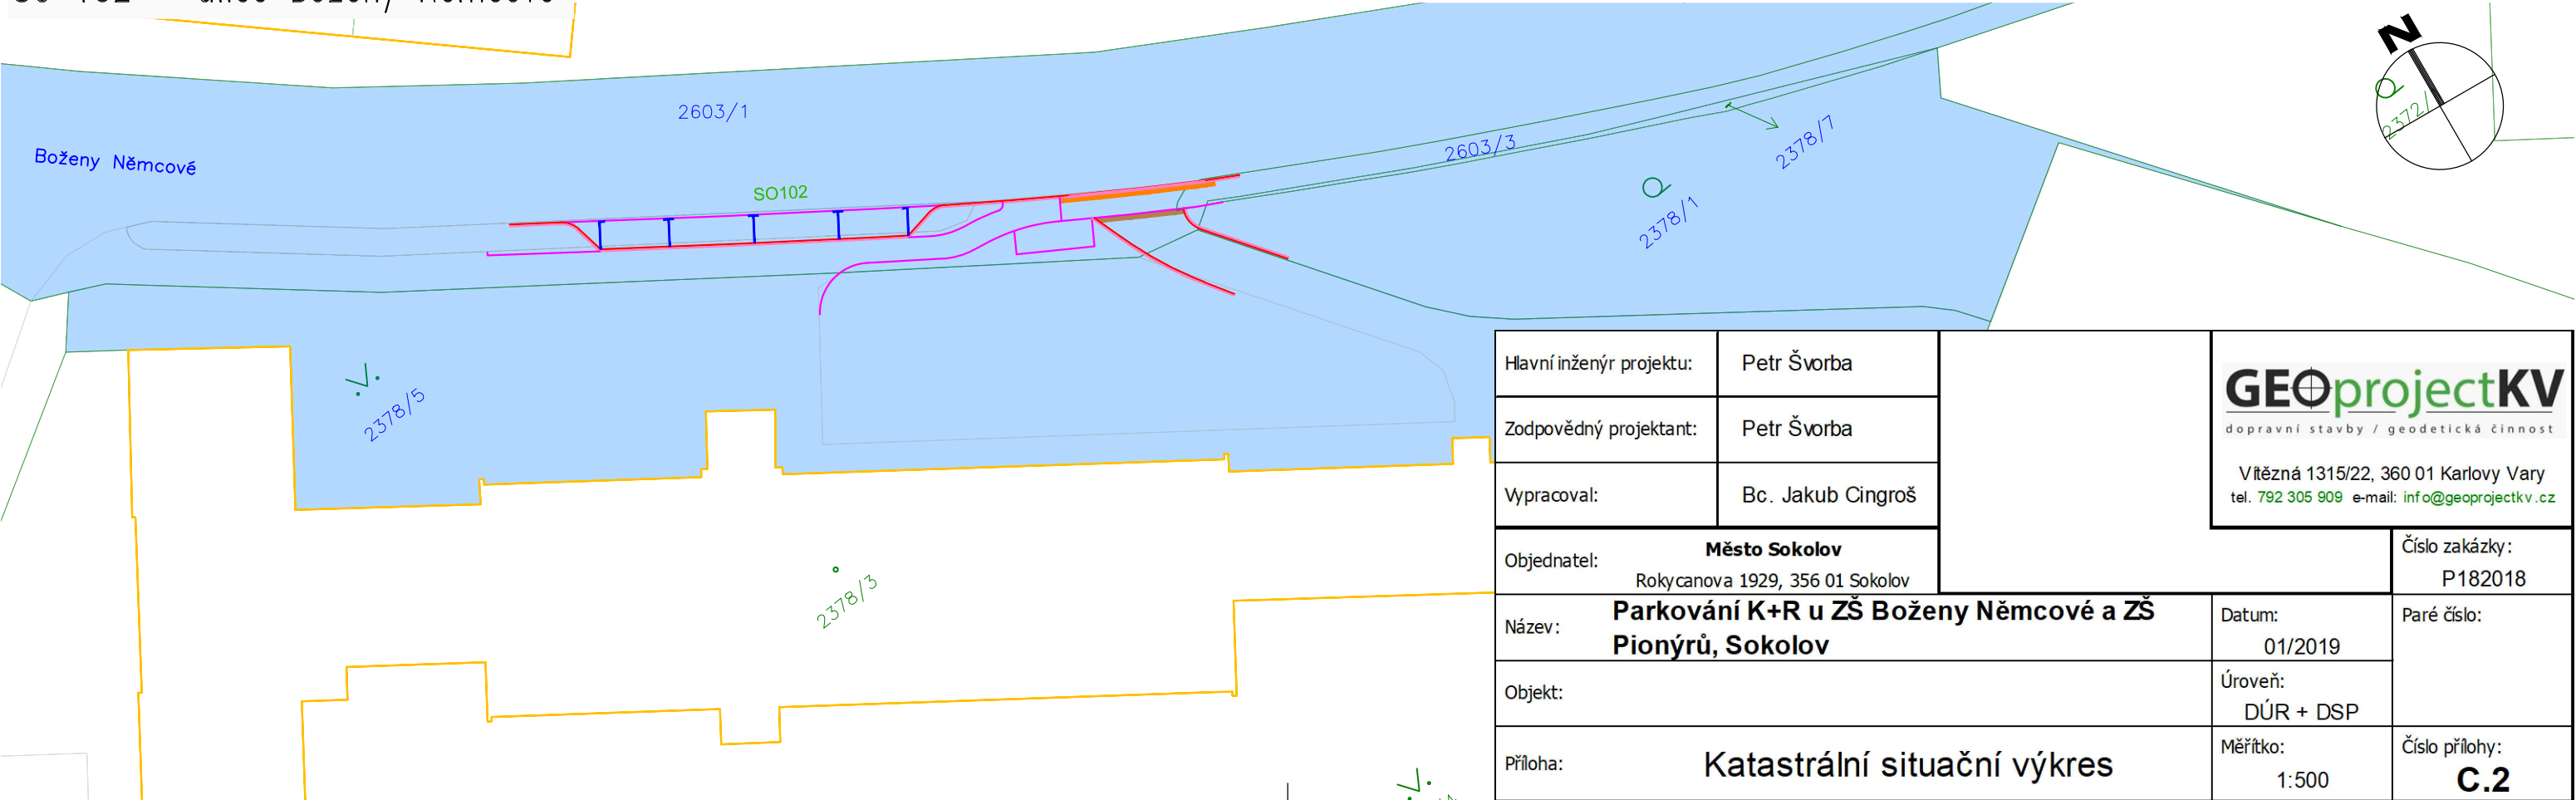

Hlavní inženýr projektu:	Petr Švorba	 GEOprojectKV dopravní stavby / geodetická činnost	Vítězná 1315/22, 360 01 Karlovy Vary tel. 792 305 909 e-mail: info@geoprojectkv.cz
Zodpovědný projektant:	Petr Švorba		
Vypracoval:	Bc. Jakub Cingroš		
Objednatel:	Město Sokolov Rokycanova 1929, 356 01 Sokolov	Číslo zakázky:	P182018
Název:	Parkování K+R u ZŠ Boženy Němcové a ZŠ Pionýrů, Sokolov	Datum:	01/2019
Objekt:		Úroveň:	DÚR + DSP
Příloha:	Katastrální situační výkres	Měřítko:	1:500
			Číslo přílohy: C.2