



SO 101 – ulice Pionýrů

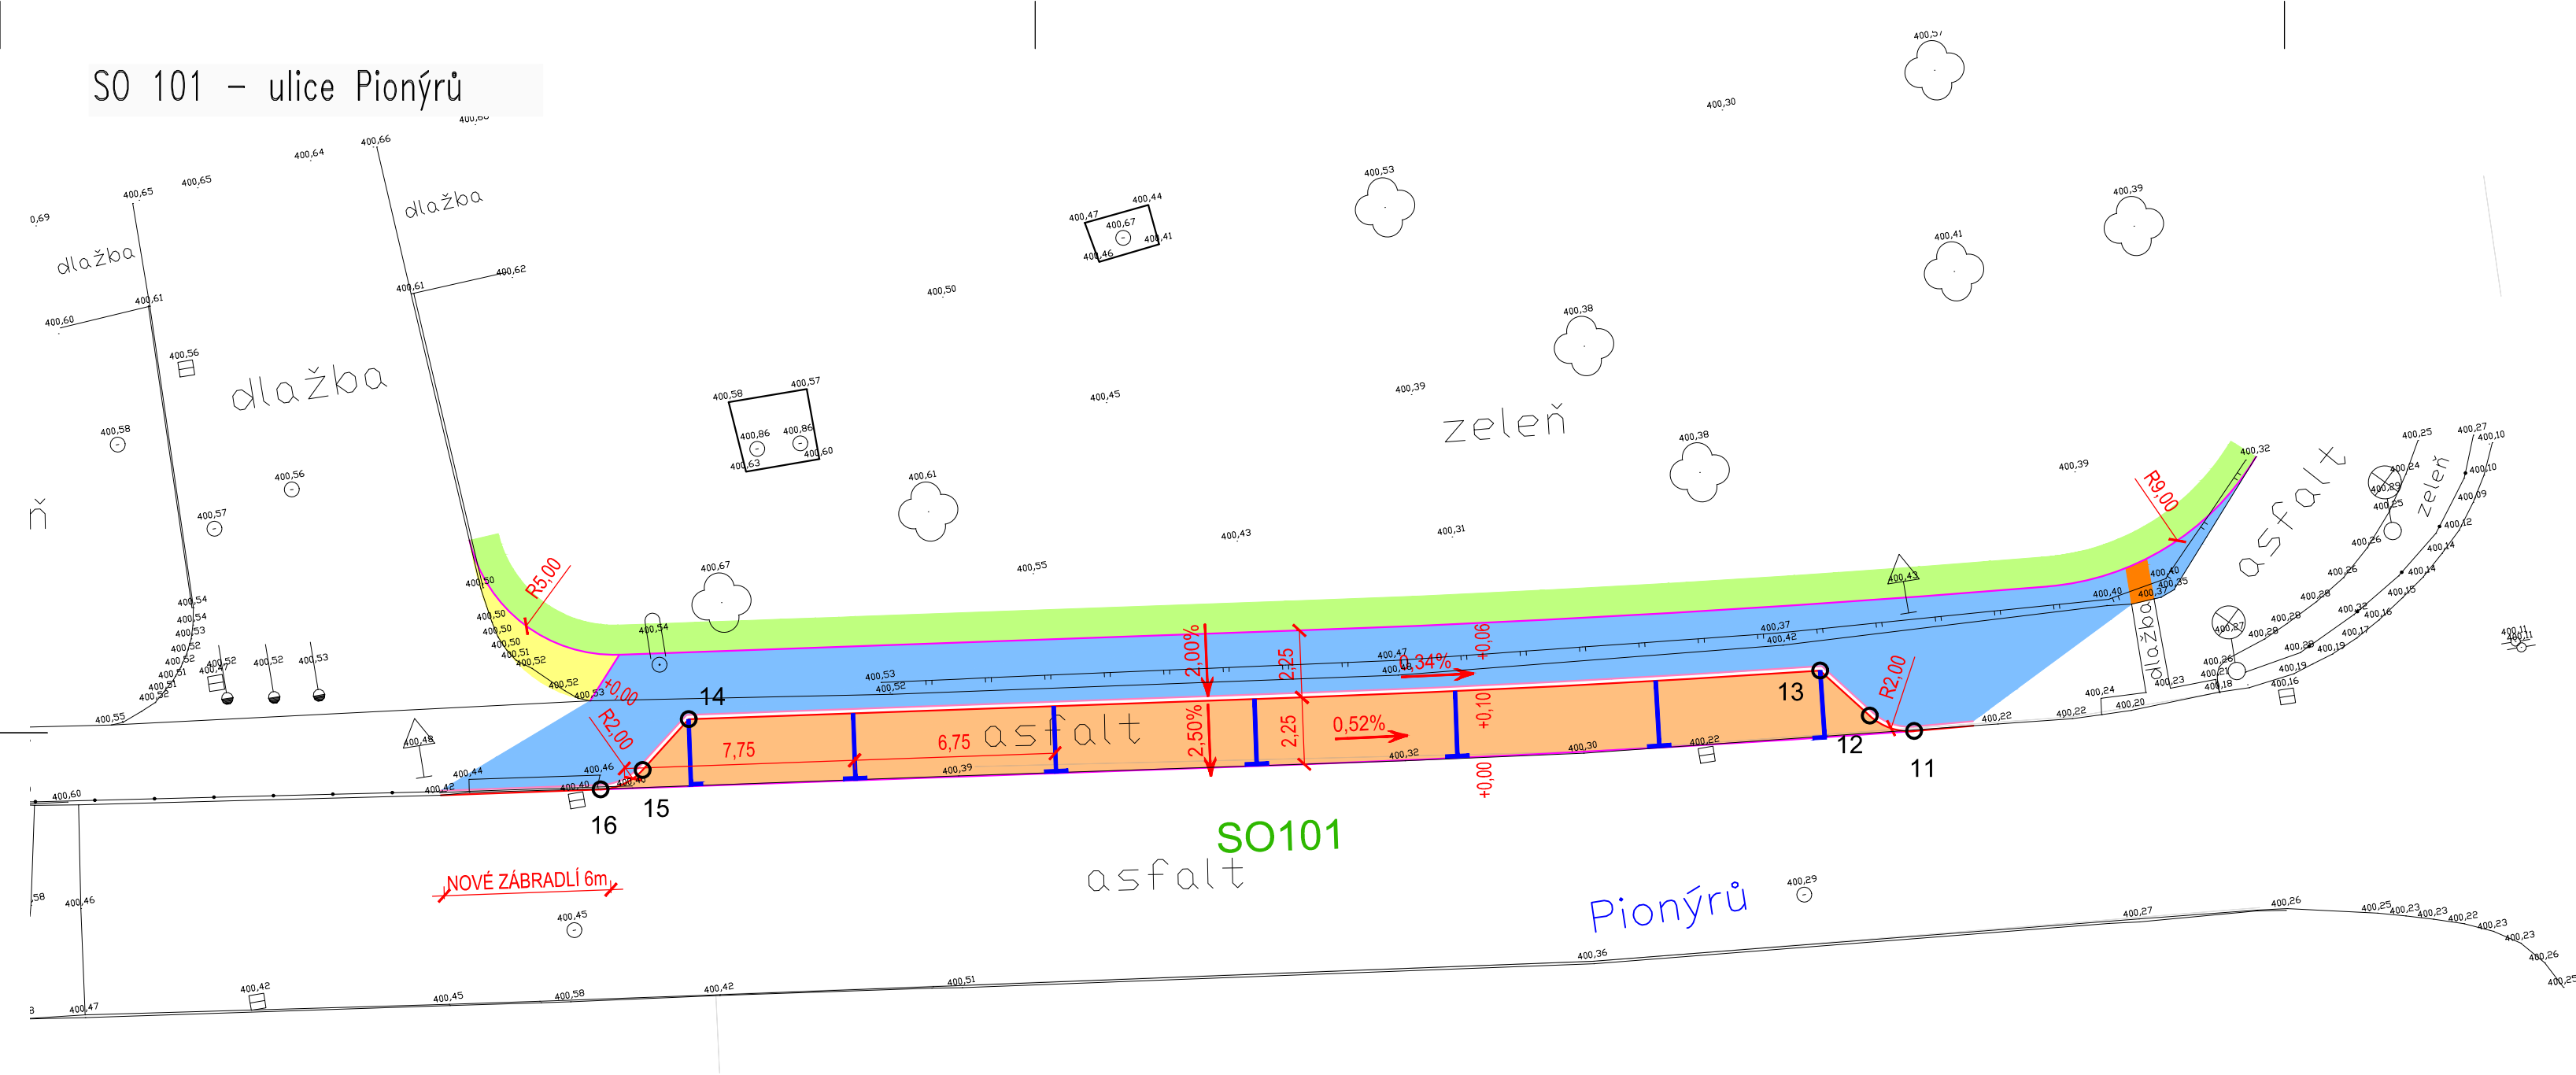

| PŘEHLED BODŮ | | |
|--------------|------------|-------------|
| Číslo bodu | X | Y |
| 11 | -866752,75 | -1013844,10 |
| 12 | -866754,14 | -1013843,35 |
| 13 | -866755,55 | -1013841,58 |
| 14 | -866793,36 | -1013837,12 |
| 15 | -866795,16 | -1013838,56 |
| 16 | -866796,65 | -1013838,97 |

SO 102 – ulice Boženy Němcové

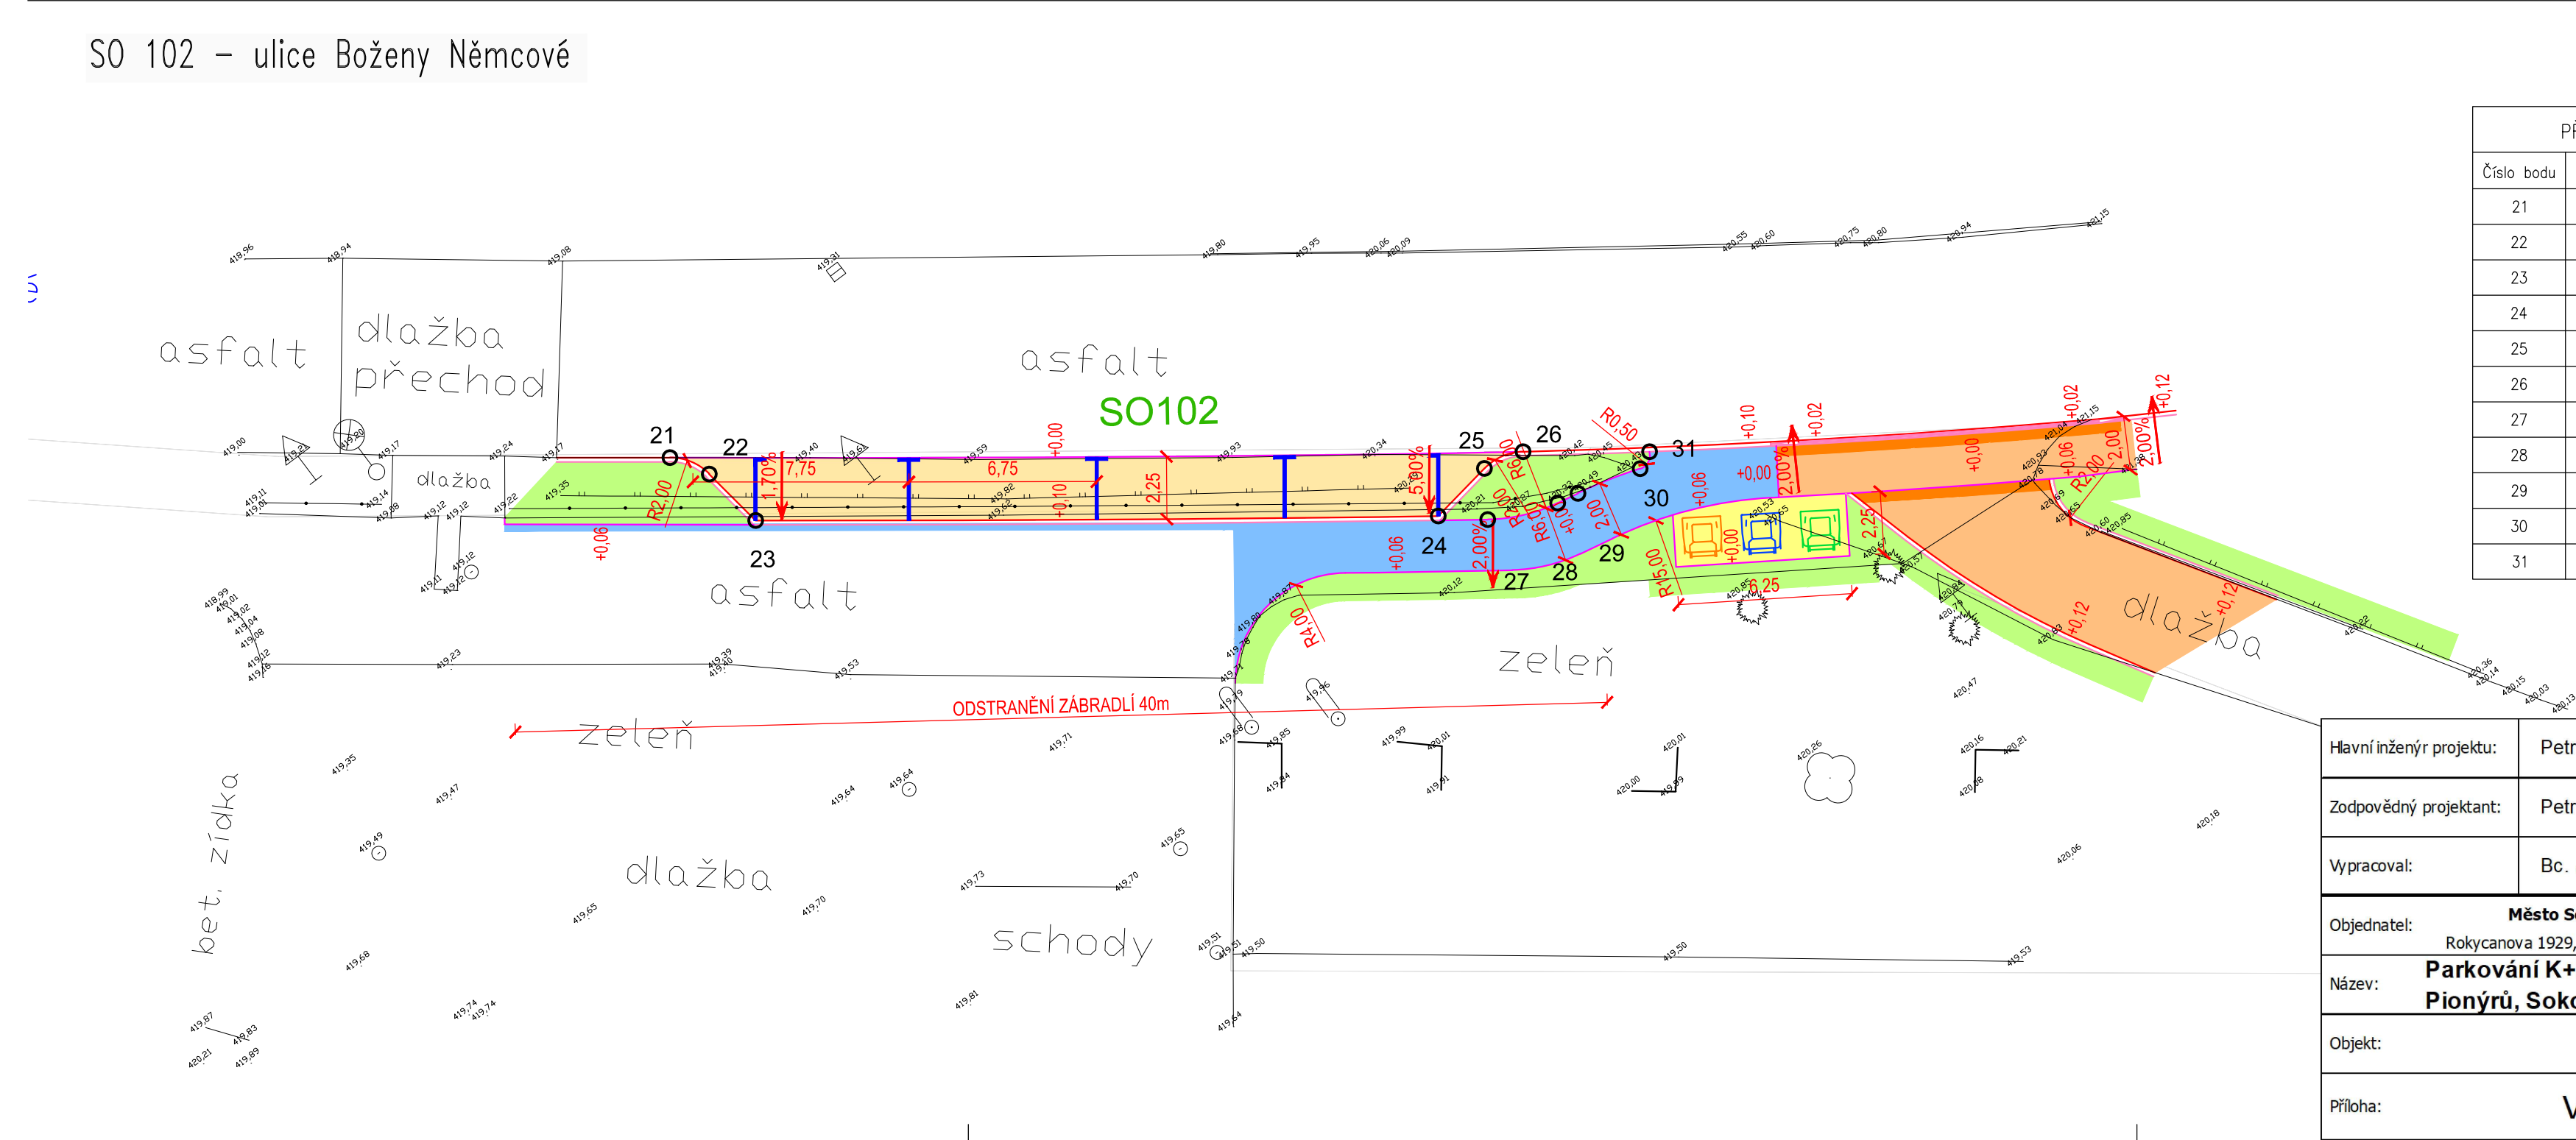

| PŘEHLED BODŮ | | |
|--------------|------------|-------------|
| Číslo bodu | X | Y |
| 21 | -866410,61 | -1014813,08 |
| 22 | -866409,83 | -1014814,40 |
| 23 | -866409,51 | -1014816,74 |
| 24 | -866389,82 | -1014831,38 |
| 25 | -866387,47 | -1014831,01 |
| 26 | -866386,00 | -1014831,36 |
| 27 | -866388,47 | -1014832,54 |
| 28 | -866386,11 | -1014833,58 |
| 29 | -866385,32 | -1014833,74 |
| 30 | -866383,00 | -1014834,38 |
| 31 | -866382,36 | -1014834,10 |

| | | | |
|--------------------------|--|---|----------------------------------|
| Hlavní inženýr projektu: | Petr Švorba | <div>GEOprojectKV dopravní stavby / geodetická činnost</div> <div>Vítězná 1315/22, 360 01 Karlovy Vary tel. 792 305 909 e-mail: info@geoprojectkv.cz</div> | |
| Zodpovědný projektant: | Petr Švorba | | |
| Vypracoval: | Bc. Jakub Cingroš | | |
| Objednatel: | Město Sokolov Rokycanova 1929, 356 01 Sokolov | | |
| Název: | Parkování K+R u ZŠ Boženy Němcové a ZŠ Pionýrů, Sokolov | | |
| Objekt: | | Datum: 01/2019 | Paré číslo: |
| Příloha: | Vytyčovací výkres | Úroveň: DÚR + DSP | |
| | | Měřítko: 1:200 | Číslo přílohy: D.1.1.3 |