



S0 101 – ulice Pionýrů

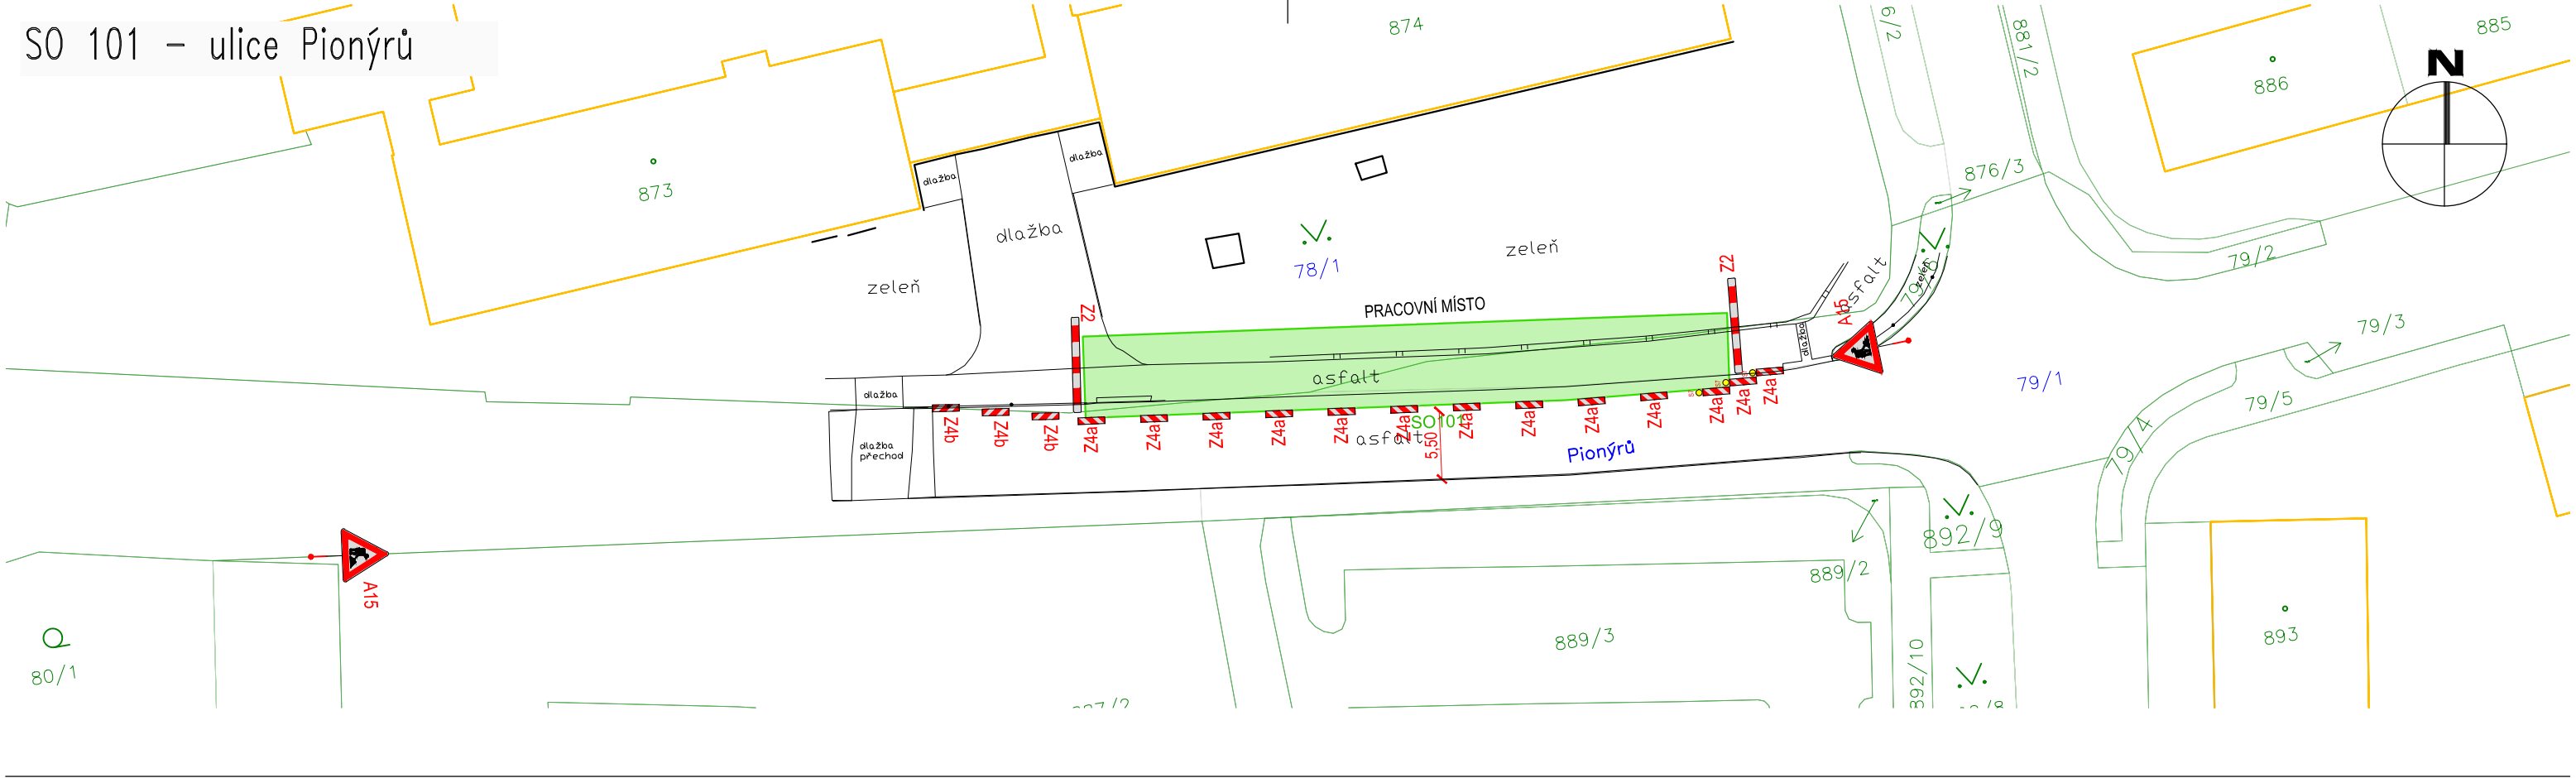

S0 102 – ulice Boženy Němcové

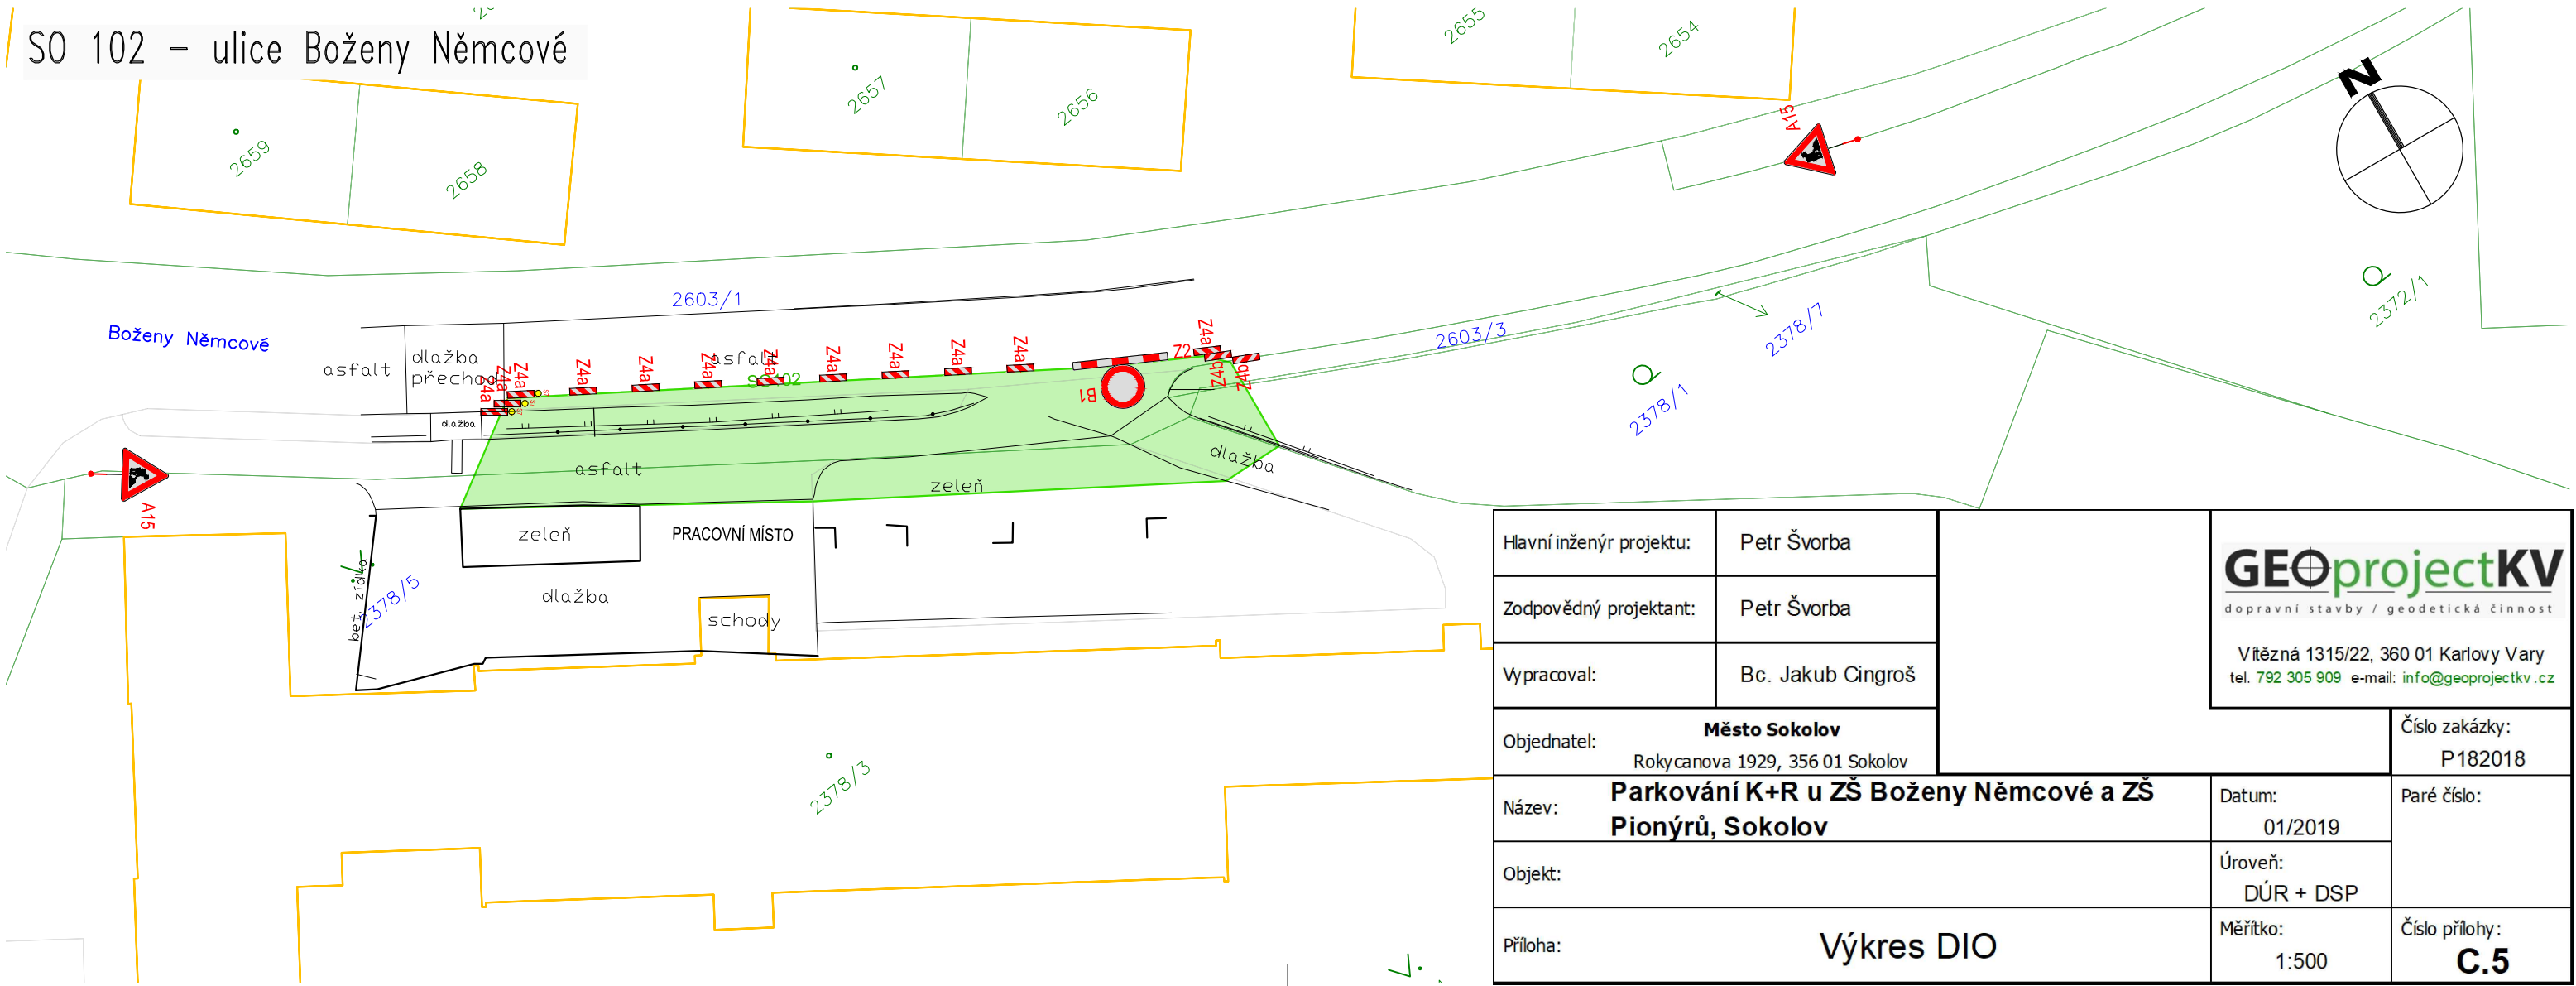

Hlavní inženýr projektu:	Petr Švorba	<div><div><div><div><div><div></div><div>GEOprojectKV</div></div></div><div><div><div></div><div>dopravní stavby / geodetická činnost</div></div></div><div><div><div>Vítězná 1315/22, 360 01 Karlovy Vary</div><div>tel. 792 305 909 e-mail: info@geoprojectkv.cz</div></div></div></div></div></div>	
Zodpovědný projektant:	Petr Švorba		
Vypracoval:	Bc. Jakub Cingroš		
Objednatel:	Město Sokolov Rokycanova 1929, 356 01 Sokolov		Číslo zakázky: P182018
Název:	Parkování K+R u ZŠ Boženy Němcové a ZŠ Pionýrů, Sokolov		Datum: 01/2019
Objekt:			Úroveň: DÚR + DSP
Příloha:	Výkres DIO		Číslo přílohy: C.5