


VZOROVÝ VAROVNÝ PÁS V MÍSTĚ PŘEJEZDU

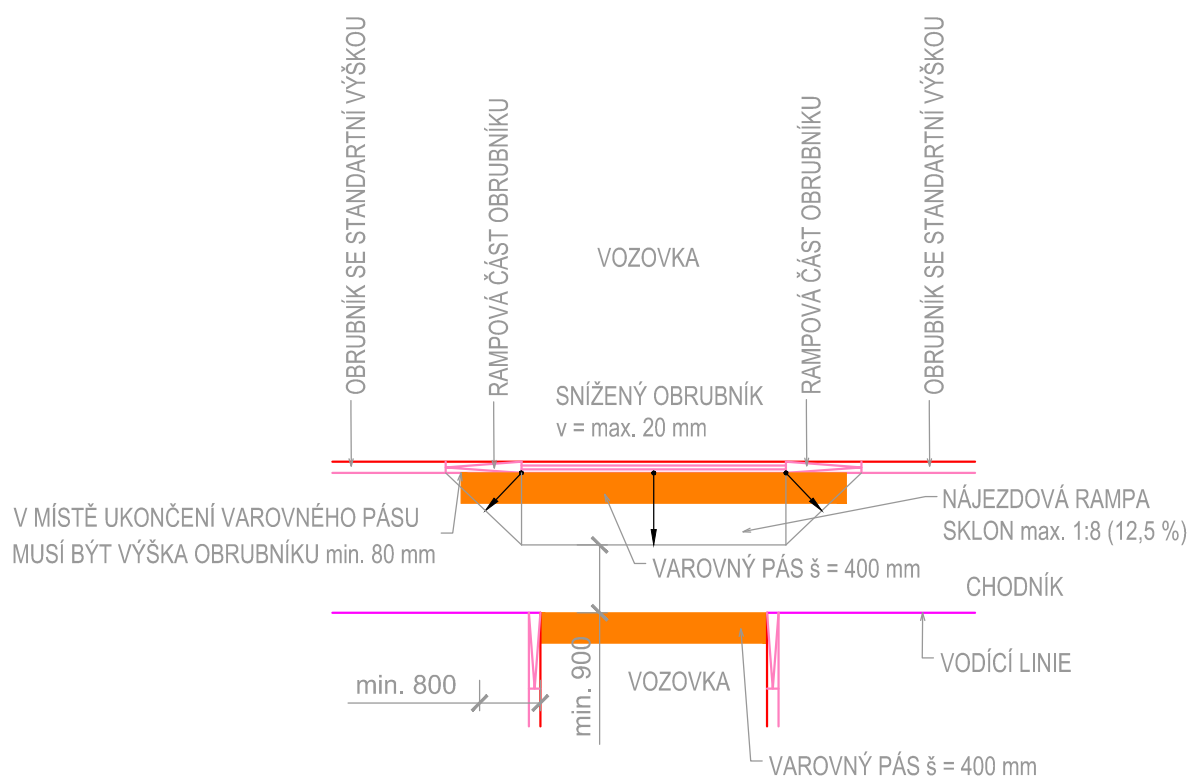

Hlavní inženýr projektu:	Petr Švorba	 dopravní stavby / geodetická činnost	
Zodpovědný projektant:	Petr Švorba		
Vypracoval:	Bc. Jakub Cingroš		
Objednatel:	Město Sokolov Rokycanova 1929, 356 01 Sokolov		Číslo zakázky: P182018
Název:	Parkování K+R u ZŠ Boženy Němcové a ZŠ Pionýrů, Sokolov		Datum: 01/2019
Objekt:			Úroveň: DÚR + DSP
Příloha:	Výkres bezbariérových opatření		Číslo přílohy: C.4
		Měřítko: 1:50	