



VZOROVÝ PŘÍČNÝ ŘEZ 01

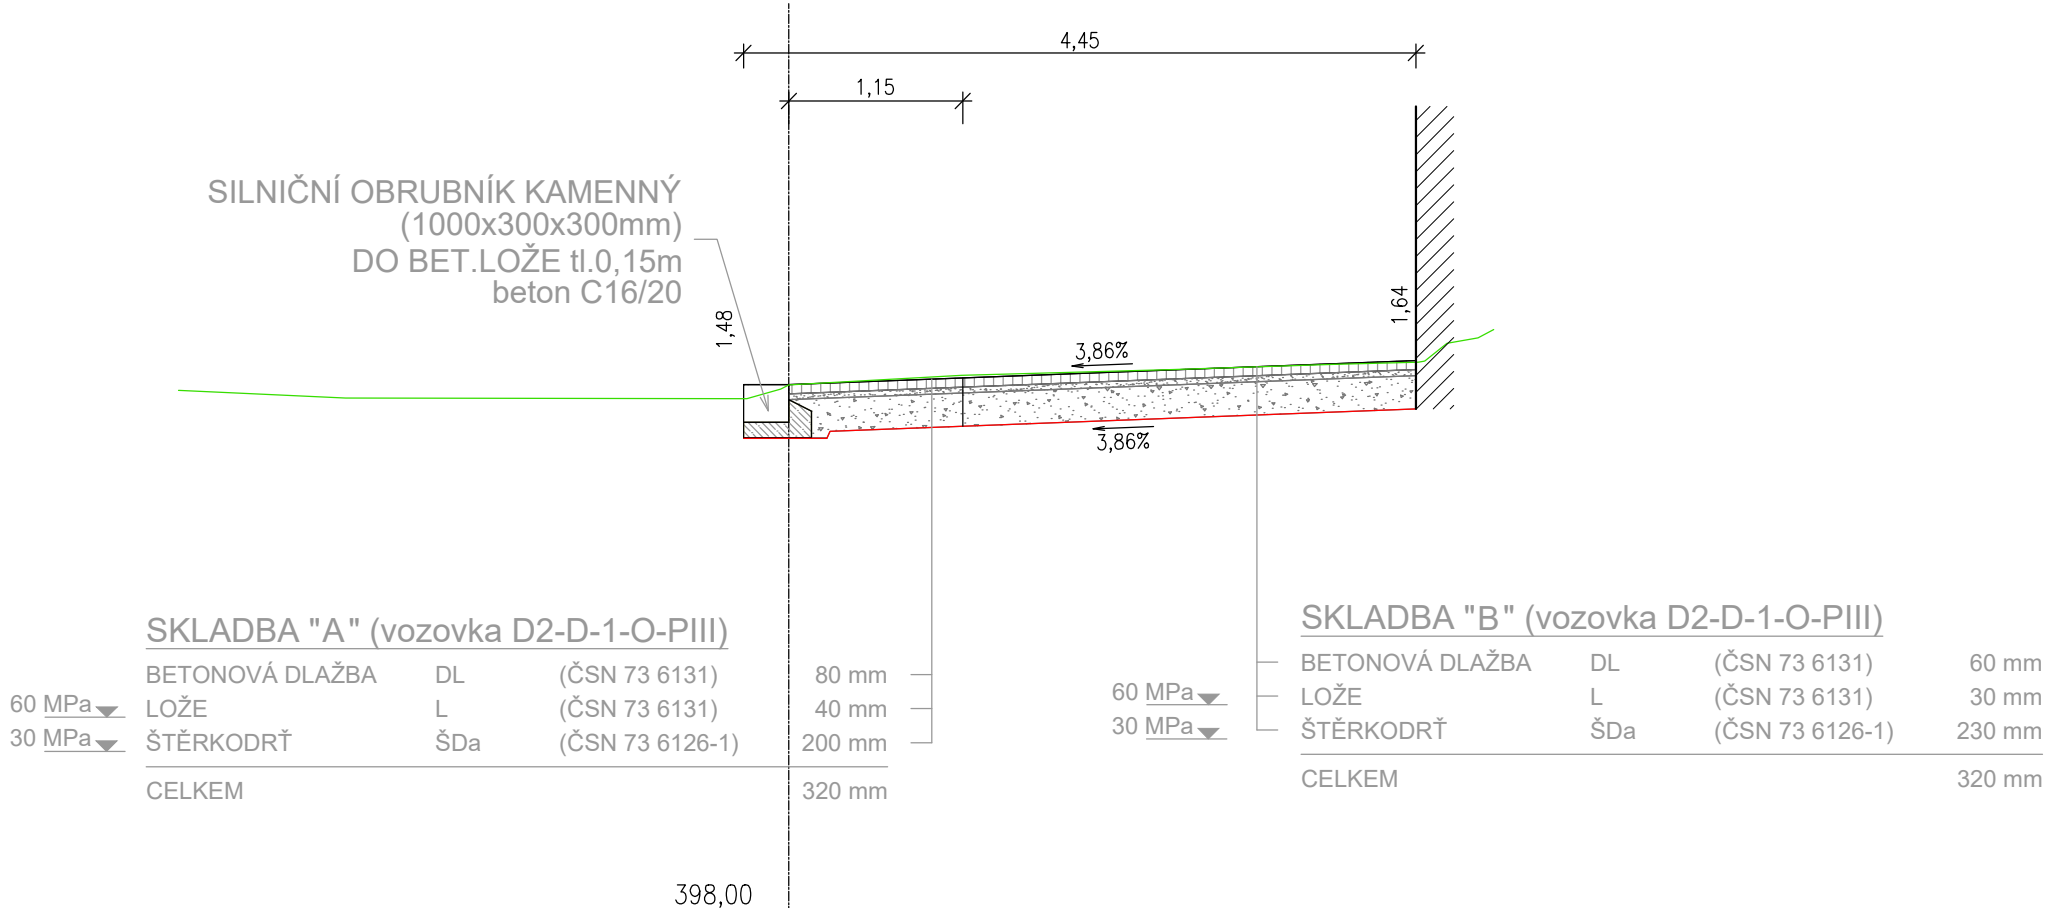

VZOROVÝ PŘÍČNÝ ŘEZ 02

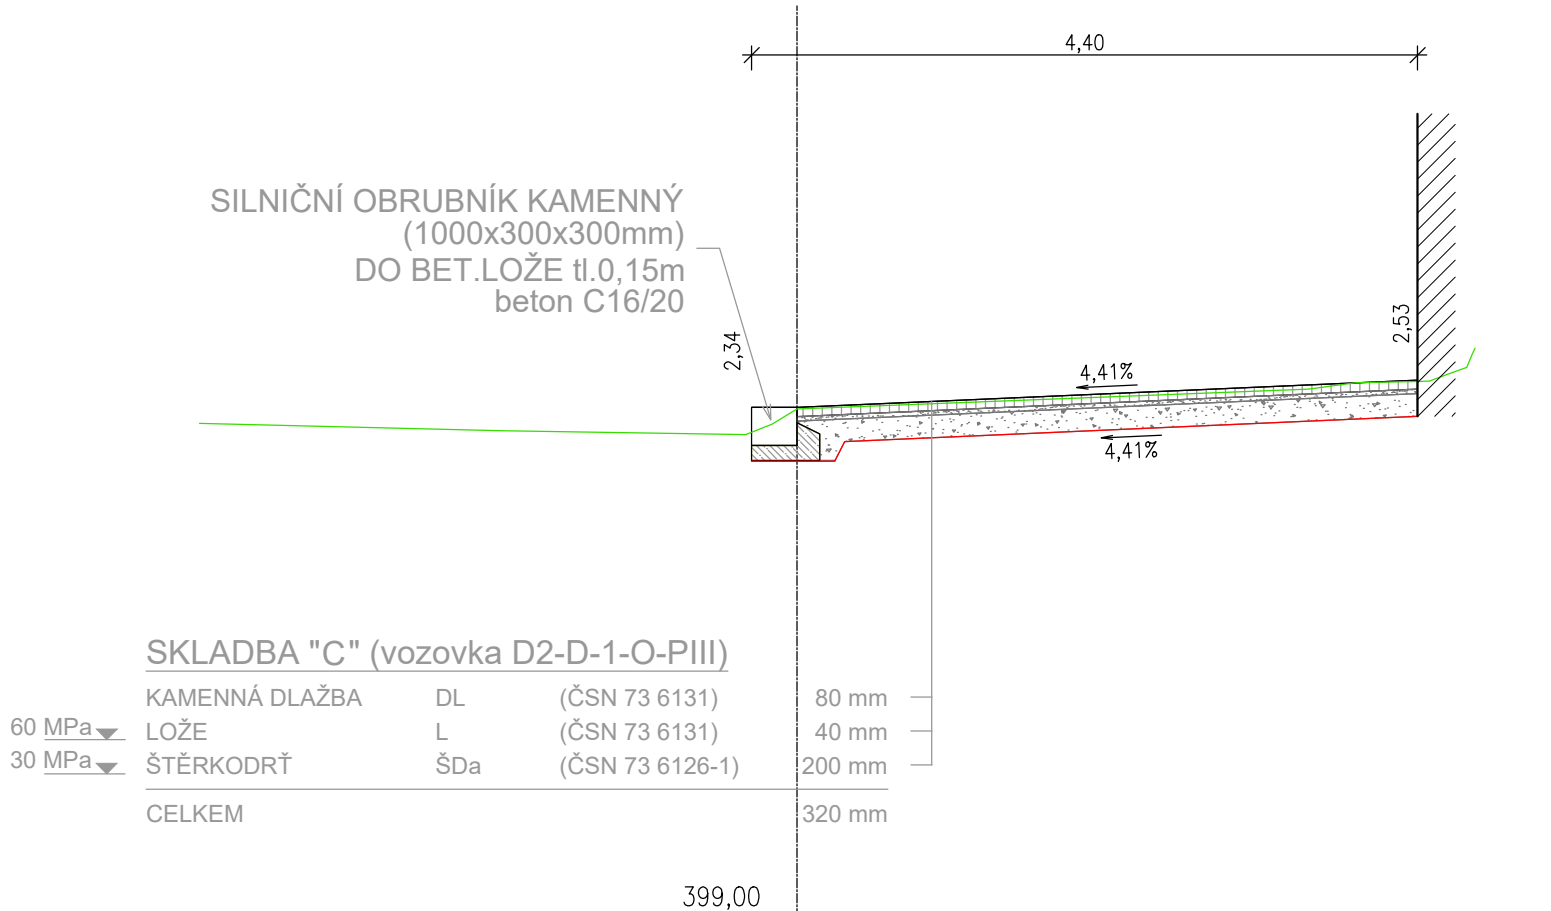

Hlavní inženýr projektu:	Petr Švorba	 dopravní stavby / geodetická činnost
Zodpovědný projektant:	Petr Švorba	
Vypracoval:	Bc. Jakub Cingroš	
Objednatel: Město Sokolov Rokycanova 1929, 356 01 Sokolov		Formát: Číslo zakázky: P012019
Název:	Oprava chodníků na náměstí Budovatelů	Datum: 04/2019
Objekt:		Úroveň: DPS
Příloha:	Vzorové příčné řezy	Měřítko: 1:50
		Číslo přílohy: A4