

POVRCH
KATASTR

0.000
Asfaltový beton
Sokolov
0.000

SKLONOVÉ POMĚRY
MĚŘITKA X / Y 1:200 / 1:100
LEGENDA TYPŮ ČAR
- - - - - TERÉN
— NIVELETA

KÓTY VRCHOL. POLYGONU


KÓTY NIVELETY

KÓTY TERÉNU
SROVNÁVACÍ ROVINA: 453

STANIČENÍ

VZDÁLENOST PŘÍČNÝCH ŘEZŮ
KONSTRUKCE KOMUNIKACE

SMĚROVÉ POMĚRY

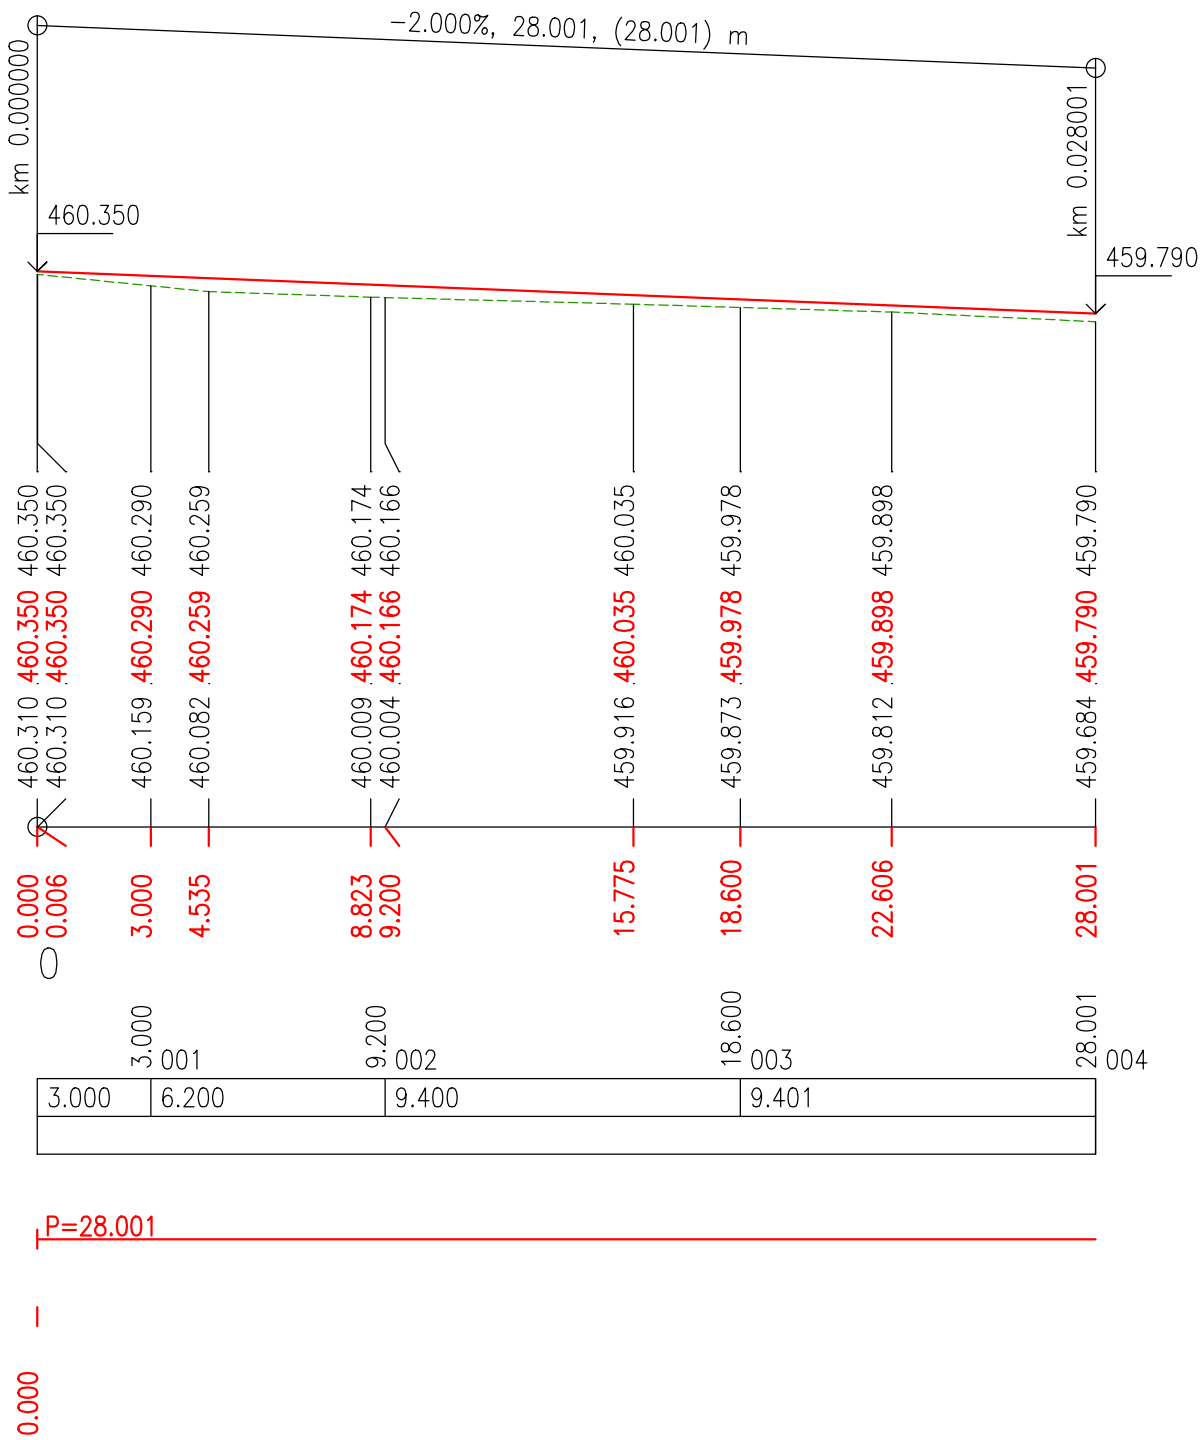

Ing. Jiří Soukup
autorizovaný inženýr dopravních staveb
projektant dopravních staveb
Jelínkova 1875, Sokolov, 356 01
IČO: 737 11 870
telefon: +420 605 855 558
email: jiri.soukup.pds@gmail.com

Datum:	09/2018	Číslo paré:
Číslo zakázky:	2018059	
Kraj:	Karlovarský	
Obec:	Sokolov	
Navrhl:	Ing. Jiří Soukup	
Odpovědný projektant:	Ing. Jiří Soukup	
Soubor:	Situace KOM 2018059.dwg	
Formát:	3 x A4	Stupeň PD: DUR/DSP/DPS
Měřítko:	1:200/100	Číslo výkresu: D.1.1.3

Sokolov, ulice Závodu míru
parkoviště pro osobní automobily

PODÉLNÝ PROFIL