



DETAIL A - Okapová hrana

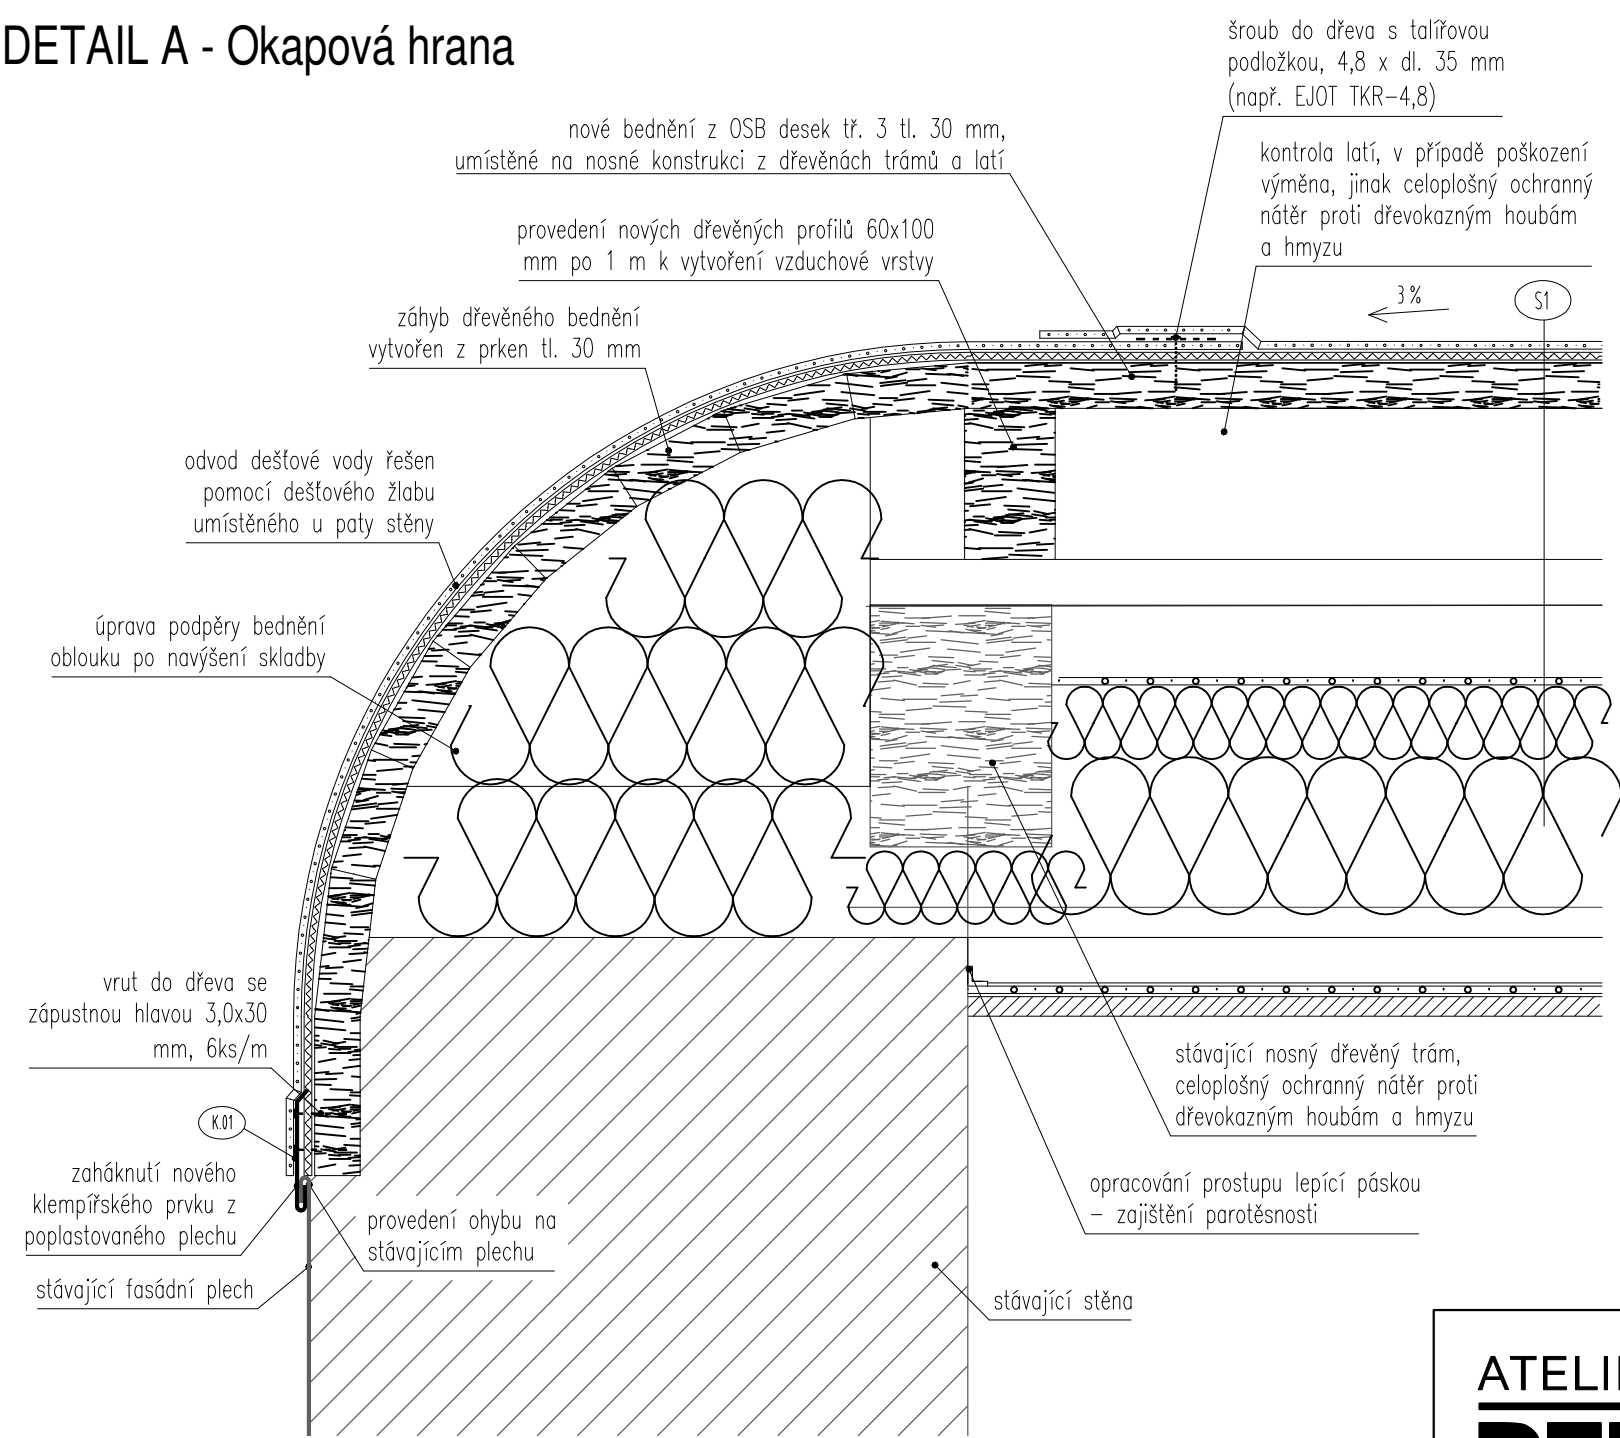

- S1
- Hydroizolační fólie z PVP-P, určená k mechanickému kotvení, tl. 1,5mm
- Separální textilie ze skleněných vláken (např. FILTEK V)
- Nové dřevěnné bednění tvořené OSB deskami tl. 30 mm
- Silně větraná vzduchová vrstva tl. 100 mm / dřevené hranoly 60x100mm
- Kontralatě tl. 60 mm
- Difuzně otevřená fólie (např. DEKTEN PRO)
- Desky z minerální vaty tl. cca 150 mm / kontrola nosné konstrukce OSB desek
- Nosný rošt SDK podhledu
- Stavající parotěsnicí fólie / zkontrolovany spoje, dotěsněna kolem prostupů
- Sádrokartonový podhled

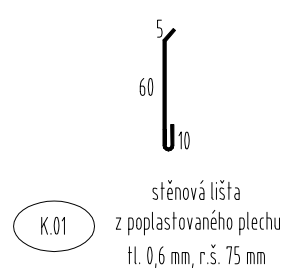

Poznámky:

– Vzhledem k tomu, že se jedná o rekonstrukci, existuje riziko, že stav některých konstrukcí bude jiný než byl předpokládán. Toto riziko je největší u všech detailů, které nebylo možno při průzkumu zcela obnažit. V těchto místech není přesně známa skutečná konstrukce. V případě změny předpokládaného stavu těchto detailů po jejich obnažení bude řešení vprojektové dokumentaci upraveno.

– Původní konstrukce a konstrukce, které nejsou předmětem řešení PD, jsou označeny šedou barvou.

<div>ATELIER</div> <div>DEK</div>		<div>PROJEKTOVÁ DOKUMENTACE OPRAVY PLOCHÉ STŘECHY</div> <div>Strojovna zimního stadionu, Boženy Němcové 1780, 356 00 Sokolov</div>	
<div>projektant:</div> <div>DEKPROJEKT s. r. o.</div> <div>Tiskařská 10/257, 108 00</div> <div>tel: 234 054 284</div> <div>fax: 234 054 291</div>		<div>objednatel:</div> <div>Město Sokolov</div> <div>Rokycanova 1929</div> <div>356 01 Sokolov</div>	
<div>stupeň dokumentace:</div> <div>DPS</div>	<div>část dokumentace:</div> <div>D.1.1. Architektonicko-stavební řešení</div>	<div>obsah výkresu:</div> <div>Detail A - Okapová hrana</div>	
<div>vypracoval:</div> <div>Pavel Jakeš</div>	<div>zodpovědný projektant:</div> <div>Ing. David Tesař</div>	<div>paré:</div>	
<div>kontroloval:</div> <div>Ing. Lubomír Odehnal</div>	<div>číslo výkresu:</div> <div>D.1.1.b) 04</div>		<div>Poradové číslo v deníku autorizované osoby: 223</div>
<div>formát:</div> <div>A3</div>	<div>datum:</div> <div>30.04.2019</div>	<div>měřítko:</div> <div>1:5</div>	<div>č. zakázky:</div> <div>2019-008364-JPa</div>

Pořadové číslo v deníku autorizované osoby: 223