



PŮDORYS STŘECHY - původní stav

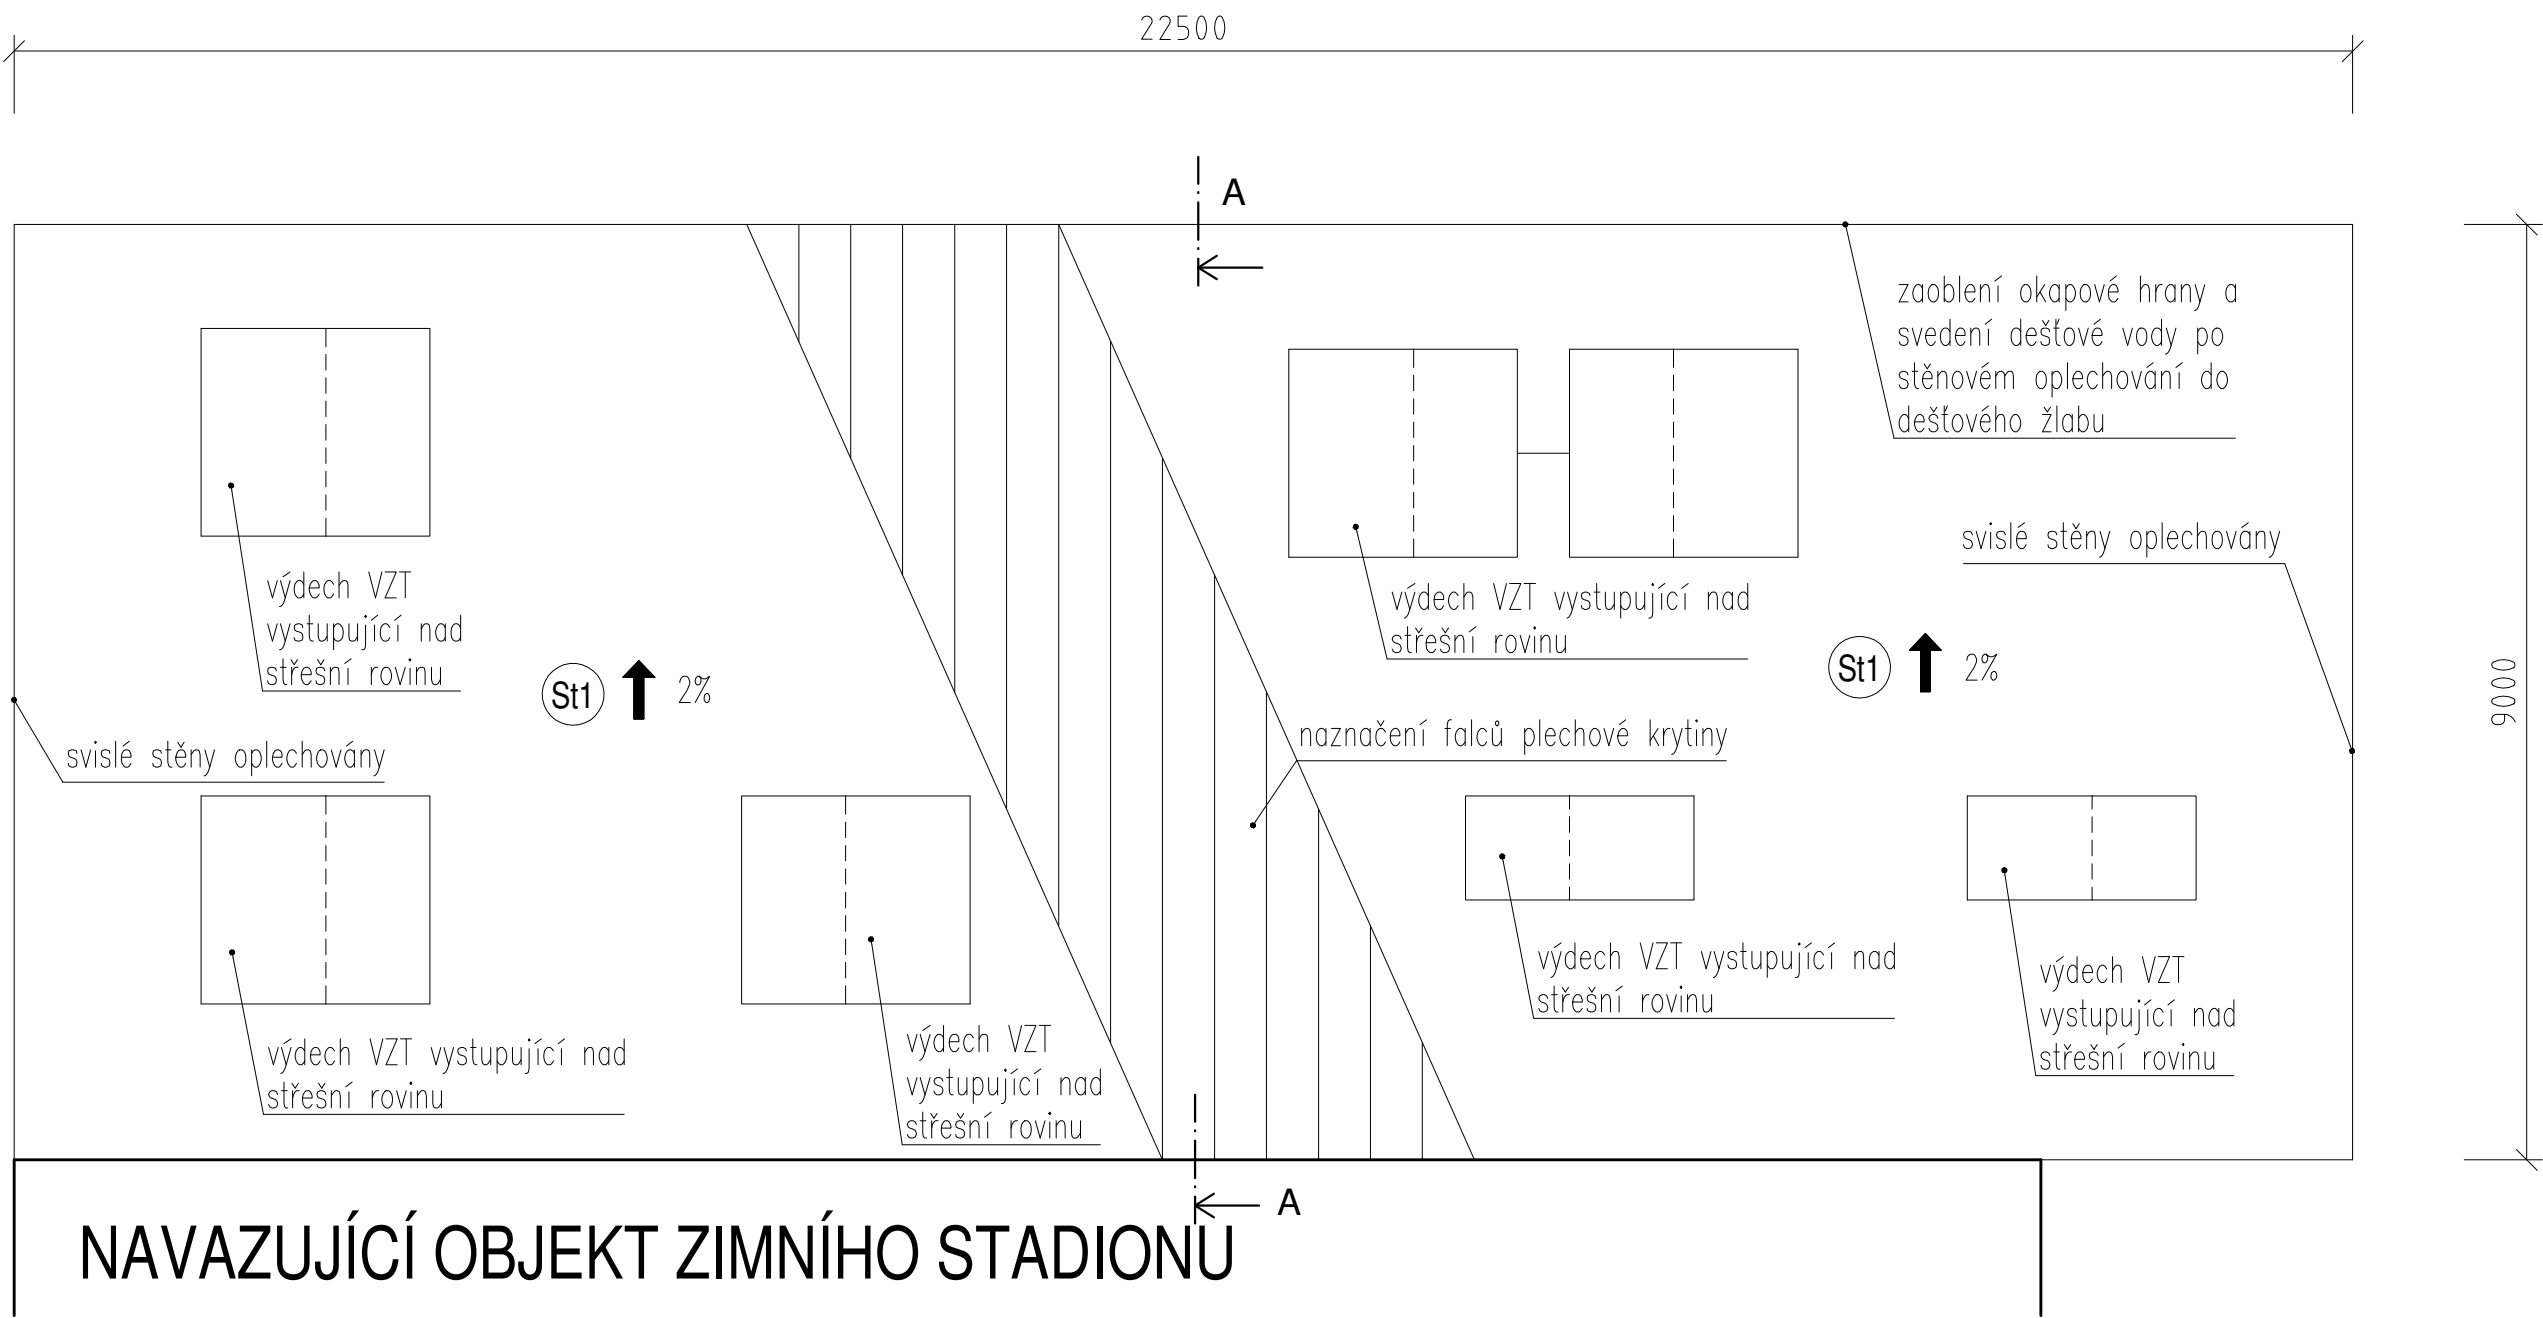


ŘEZ A - A - původní stav

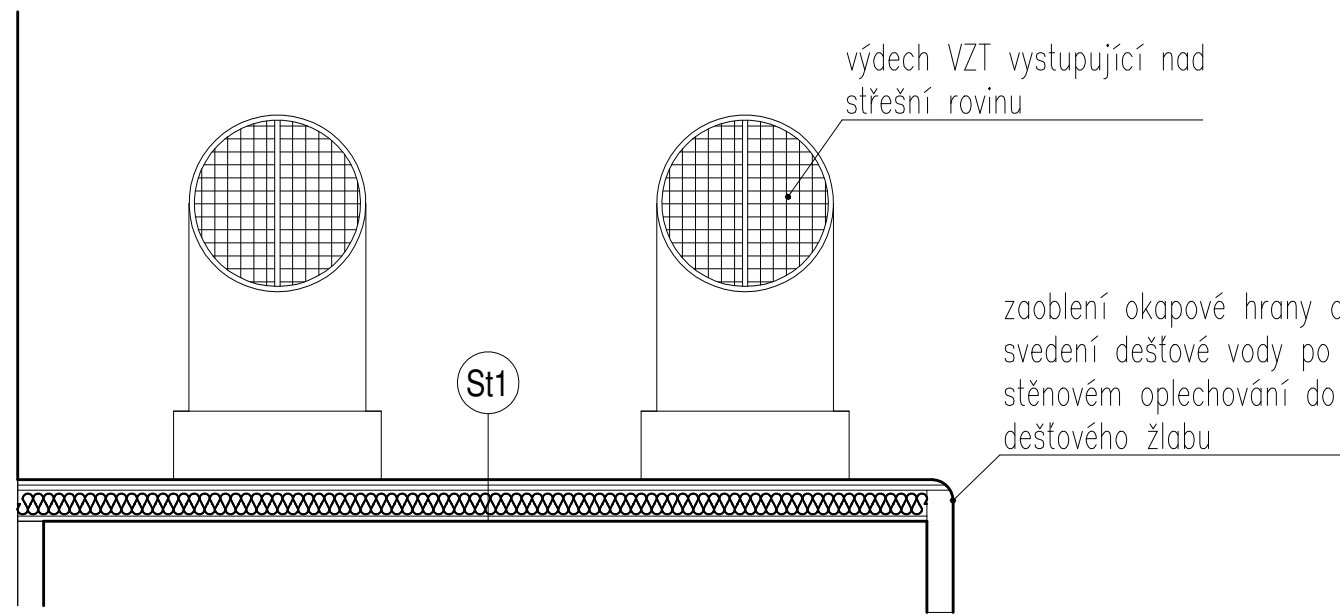

POPIS SKLADEB  
PLOCHÁ STŘECHA St1

- St1
  - Falcovaná plechová krytina
  - Separáční textilie
  - Dřevěnné bednění tvořené OSB deskami tl. cca 20 mm
  - Desky z minerální vaty tl. cca 250 mm / nosná konstrukce OSB desek
  - Nosný rošt SDK podhledu
  - Parotěsnicí fólie
  - Sádkartonový podhled

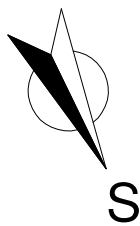

Poznámky:

– Vzhledem k tomu, že se jedná o rekonstrukci, existuje riziko, že stav některých konstrukcí bude jiný než byl předpokládán. Toto riziko je největší u všech detailů, které nebylo možno při průzkumu zcela obnažit. V těchto místech není přesně známa skutečná konstrukce. V případě změny předpokládaného stavu těchto detailů po jejich obnažení bude řešení vprojektové dokumentaci upraveno.

– Původní konstrukce a konstrukce, které nejsou předmětem řešení PD, jsou označeny šedou barvou.

|   |  |  |  |  |  |   |  |
|---|--|--|--|--|--|---|--|
| <div>ATELIER<br/>DEK</div>  |  |  |  | <div>PROJEKTOVÁ DOKUMENTACE OPRAVY PLOCHÉ STŘECHY</div> <div>Strojovna zimního stadionu, Boženy Němcové 1780, 356 00 Sokolov</div> |  |   |  |
| <div>projektant:</div> <div>DEKPROJEKT s. r. o.</div> <div>Tiskařská 10/257, 108 00</div> <div>tel: 234 054 284</div> <div>fax: 234 054 291</div> |  | <div>objednatel:</div> <div>Město Sokolov</div> <div>Rokycanova 1929</div> <div>356 01 Sokolov</div> |  |  |  |   |  |
| <div>stupeň dokumentace:</div> <div>DPS</div>   |  | <div>část dokumentace:</div> <div>D.1.1. Architektonicko-stavební řešení</div>                       |  | <div>obsah výkresu:</div> <div>Půdorys střechy - původní stav</div>  |  |   |  |
| <div>vypracoval:</div> <div>Pavel Jakeš</div>   |  | <div>zodpovědný projektant:</div> <div>Ing. David Tesař</div>  |  | <div>paré:</div>   |  |   |  |
| <div>kontroloval:</div> <div>Ing. Lubomír Odehnal</div>   |  |  |  |  |  | <div>číslo výkresu:</div> <div>D.1.1.b) 01</div>  |  |
|   |  |  |  | <div>Pořadové číslo v deníku autorizované osoby: 223</div>   |  |   |  |
| <div>formát:</div> <div>A2</div>  |  | <div>datum:</div> <div>30.04.2019</div>  |  | <div>měřítko:</div> <div>1:100</div>   |  | <div>č. zakázky:</div> <div>2019-008364-JPa</div> |  |