




PŮDORYS DVORA

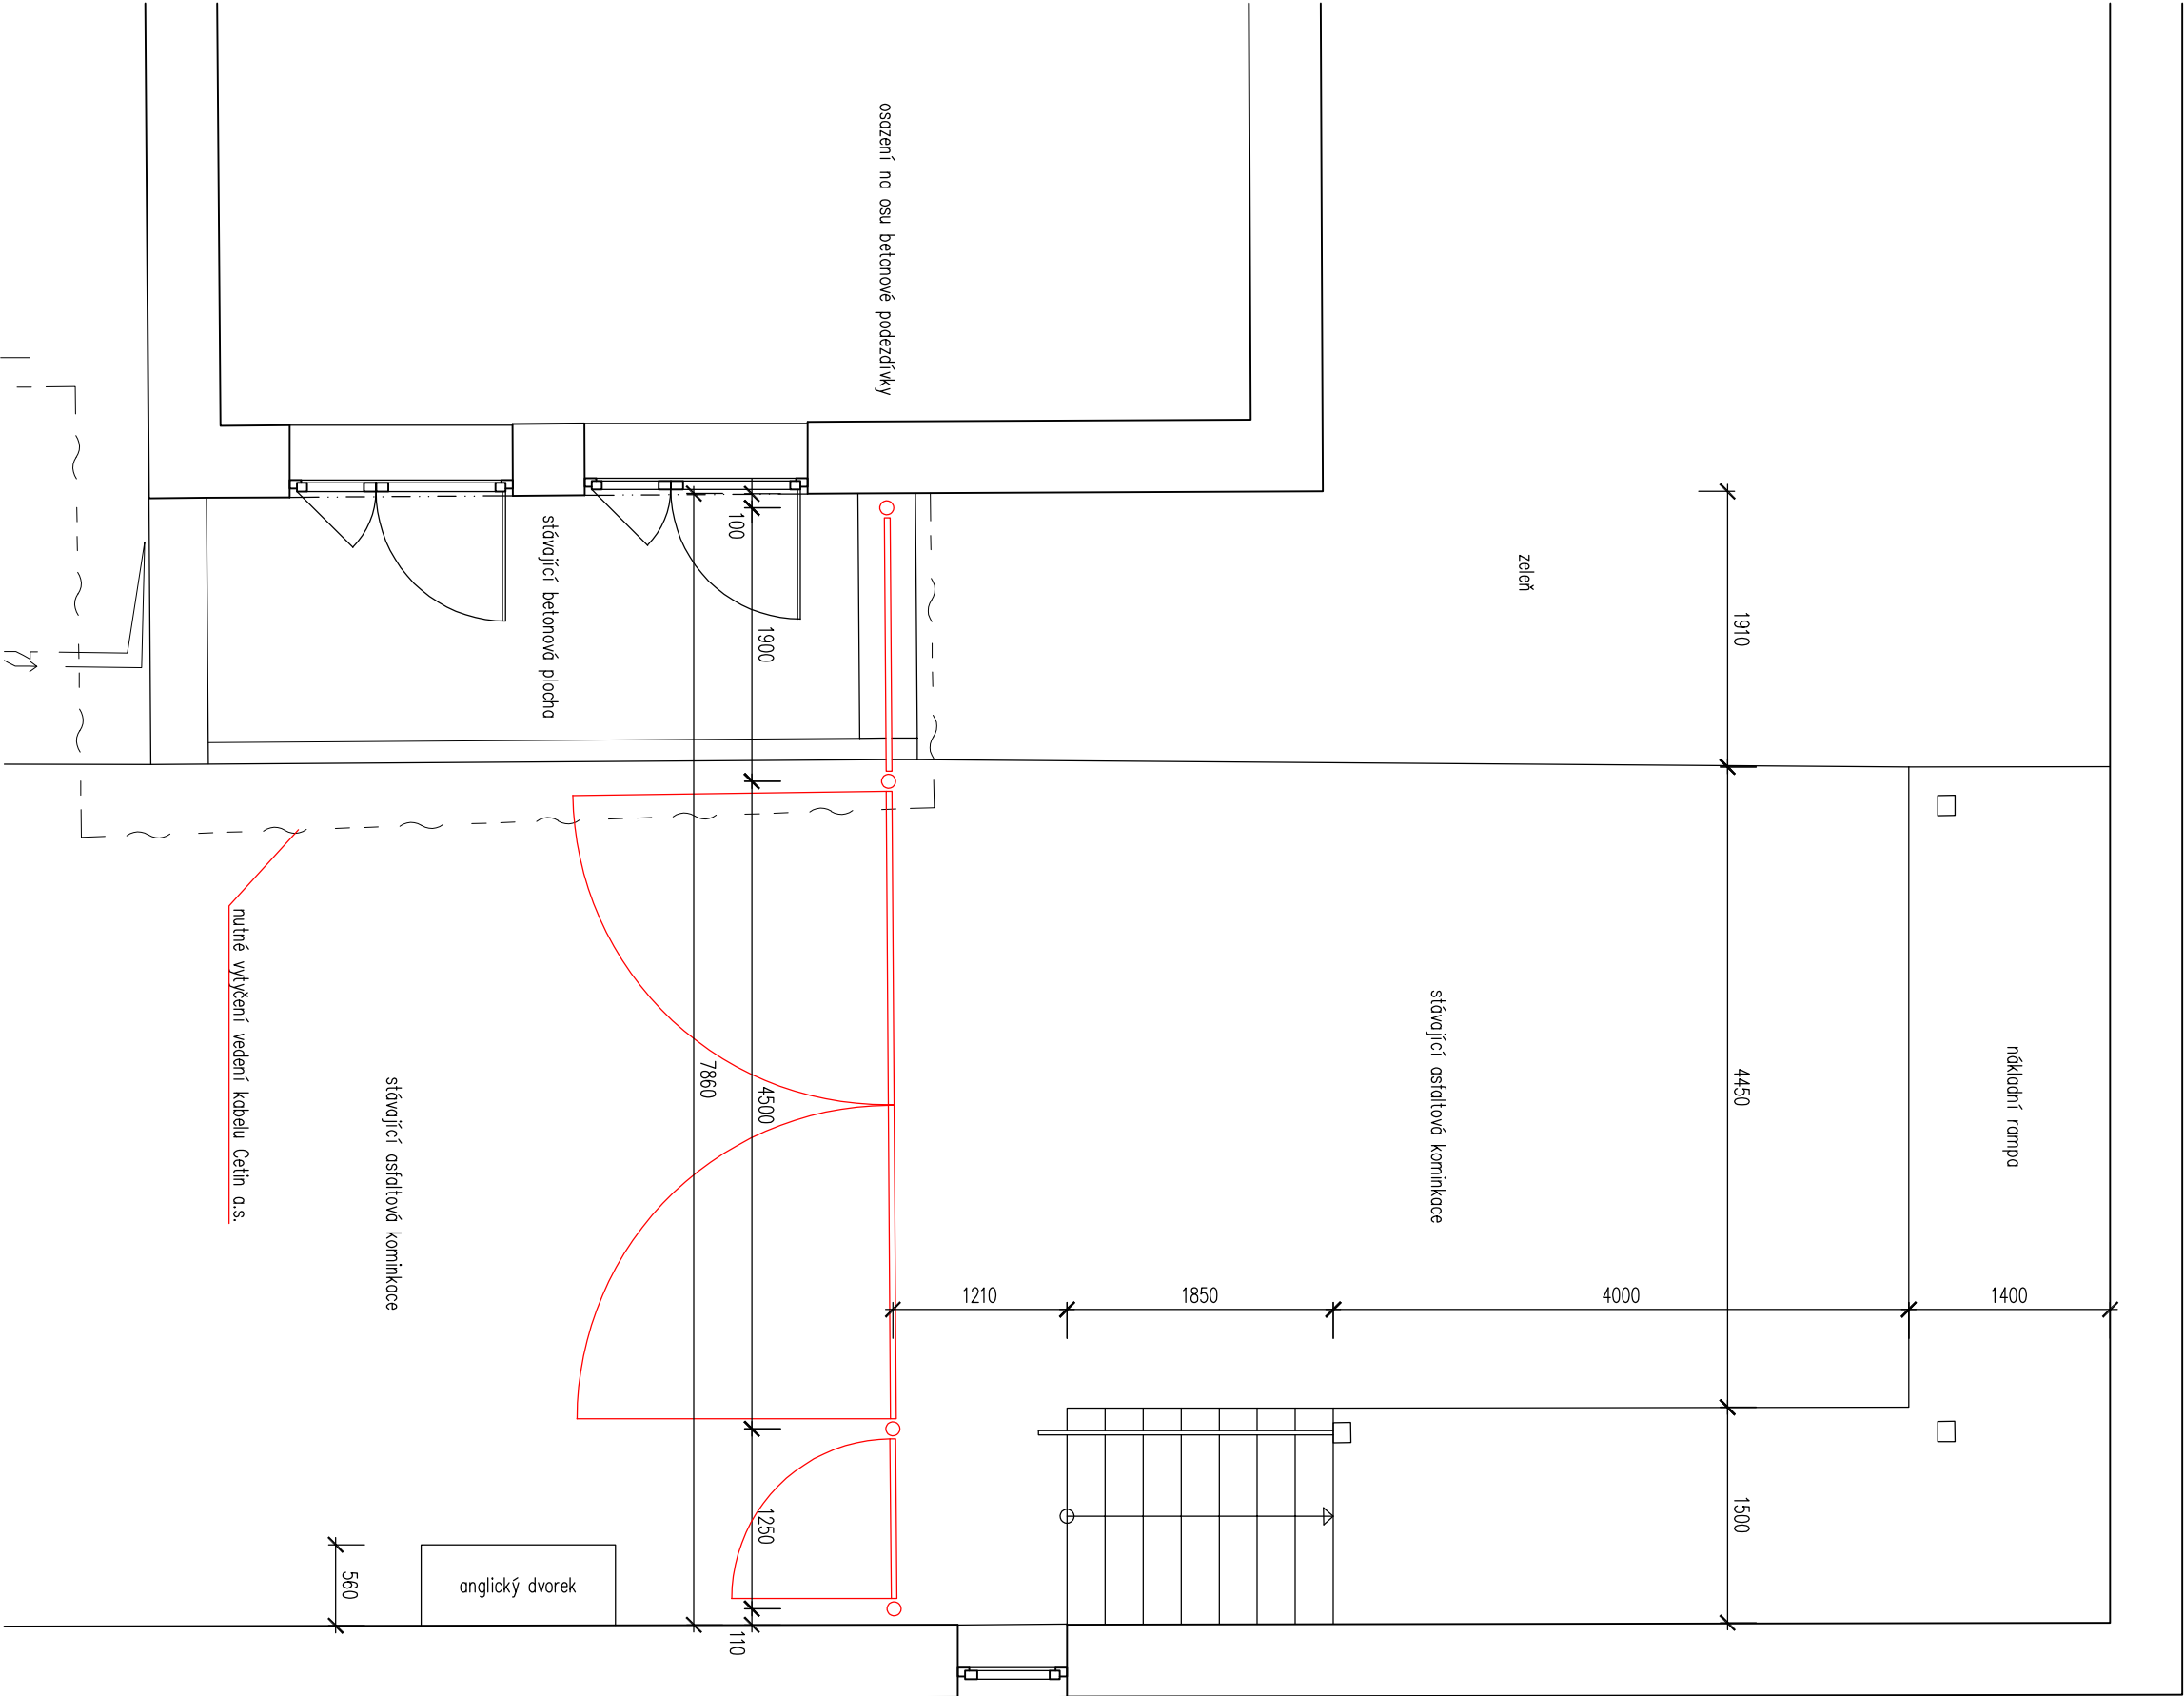

POHLED OPLOČENÍ

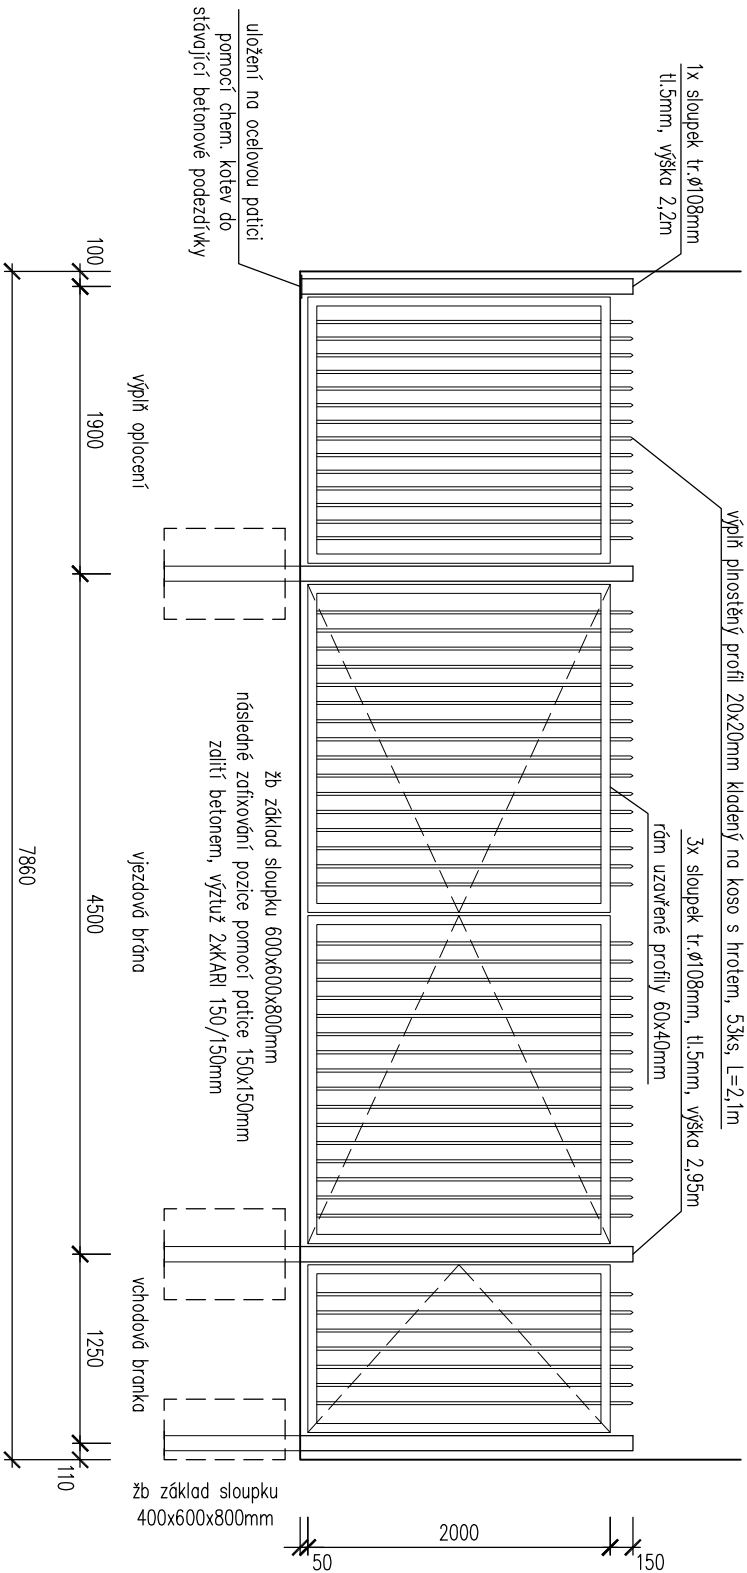

SCHEMATICKE SITUACNI ZOBRAZENÍ

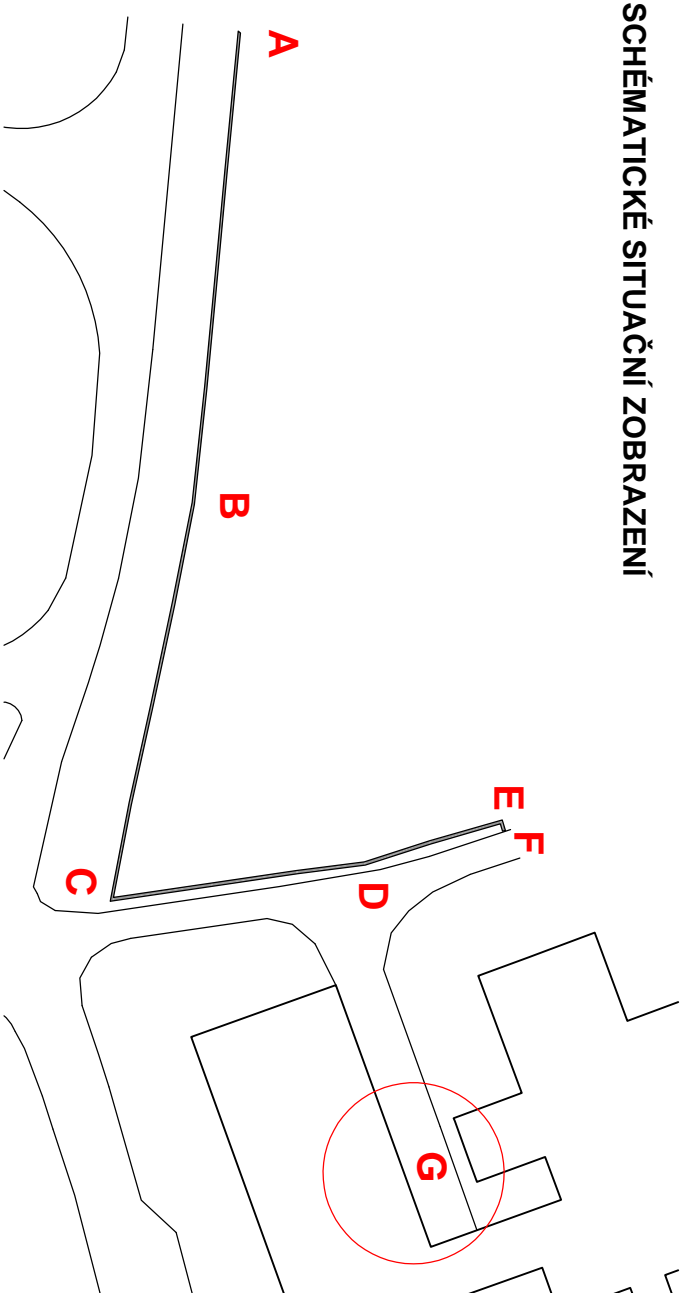

GENERALNI PROJEKTANT		adresa:	
WWW.NAPROJEKTUJEMEVAŠESNY.CZ		ZŠ KRŽIŽKOVA - OPLOČENÍ Z GAGARINOVY ULICE	
Naprojektujeme vaše sny s.r.o.		na parc.č. 2436/1 a do dvora na parc.č. 2436/59,	
U Koupaliště 874/18, Pohořelá, 380 05 Karlov Vary		katastrální území Sokolov	
M: 734 676 011 E: stepanmosler@gmail.com		město Sokolov, kraj KARILOVARSKE	
PROJEKTANT		AUTOROVANÝ PROJEKTANT	
Ing. Štěpán Mosler		Ing. Viktor Weilguny	
Staré náměstí, 356 01, Sokolov		HP	
M: 734 676 011, E: stepanmosler@gmail.com		Ing. Štěpán Mosler	
INVESTOR		ZPRACOVATEL ČÁSTI	
Město Sokolov,		Ing. Štěpán Mosler	
Rokycanova 1929,		VÝKONOVATEL	
356 01 Sokolov		Ing. Štěpán Mosler	
VÝKRES		DOKLAD ČÁST	
OPLOČENÍ DVORA U RAMPY ŠKOLNÍ JÍDELNY		DPS	
		PÁŘE	
		ČÍSLO VÝKRESU	
		1:50	
		05	