Pohled/konstr.schema – stěna S2

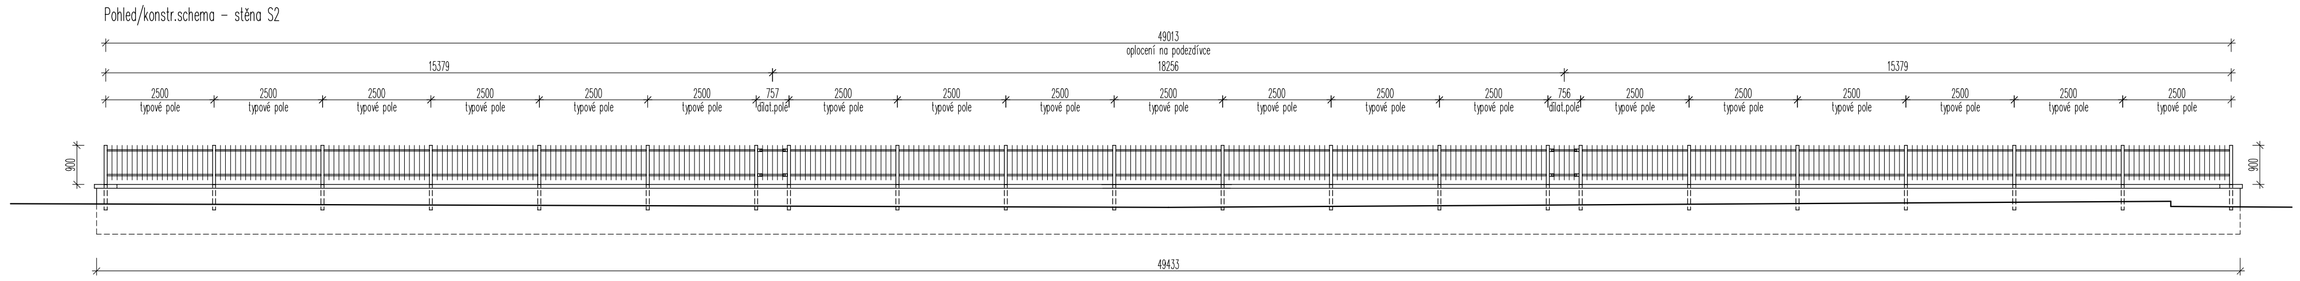

Pohled/konstr.schema –plot bez podezdívky, vjezd.brána

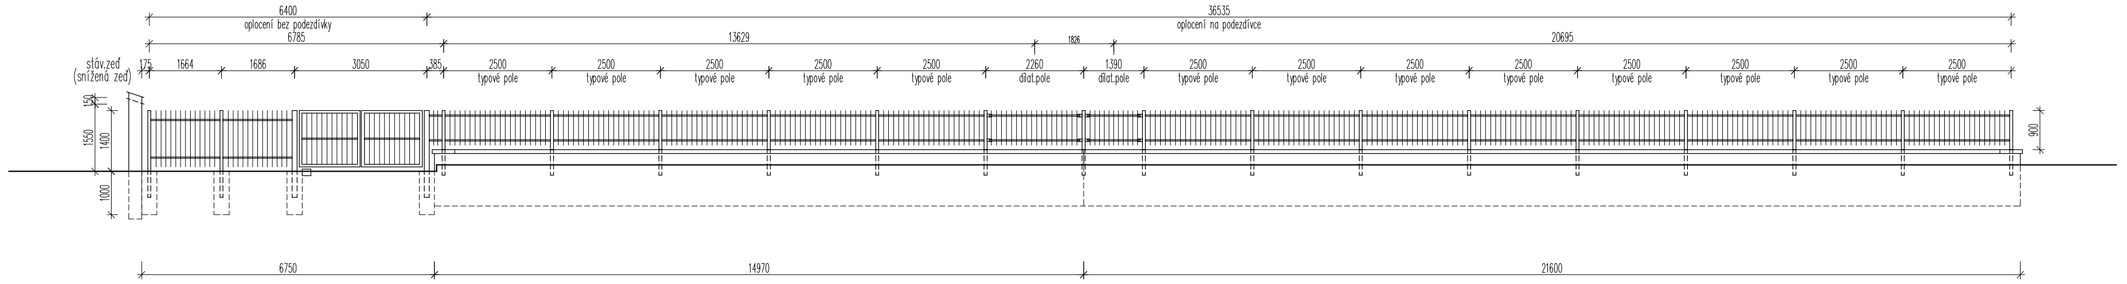

Pohled/konstr.schema – stěna S5

Pohled/konstr.schema – stěna S1 (S6)

Vedoucí projektant	Vypracoval	Kreslil	Zodpovědný projektant
Milan Babic	Milan Babic	Milan Babic	Milan Babic

Kraj: Karlovarský — Stav. úřad: Sokolov

Stavebník : Město Sokolov, Rokycanova 1929, 356 01 Sokolov; IČ : 00259586

Stavba: Oplocení hřbitova padlých sovětských zajatců, pč. 2077, 2072, 1725/1, k.ú. Sokolov

Obsah: Pohled/konstr. schema oplocení

Milan Babic
projektová, inženýrská a stavební činnost
Křížová 131, Sokolov, 356 01
Tel.: 777/272751, 352/624608
E-mail : ex-interier@wo.cz
IČO: 62636359 DIČ: CZ6804102316

Datum	11/2019
Formát	3xA4
Zak. číslo	01 2019
Měřítko	1:100
Stupeň:	DPS
Výkr.č.	D1.03