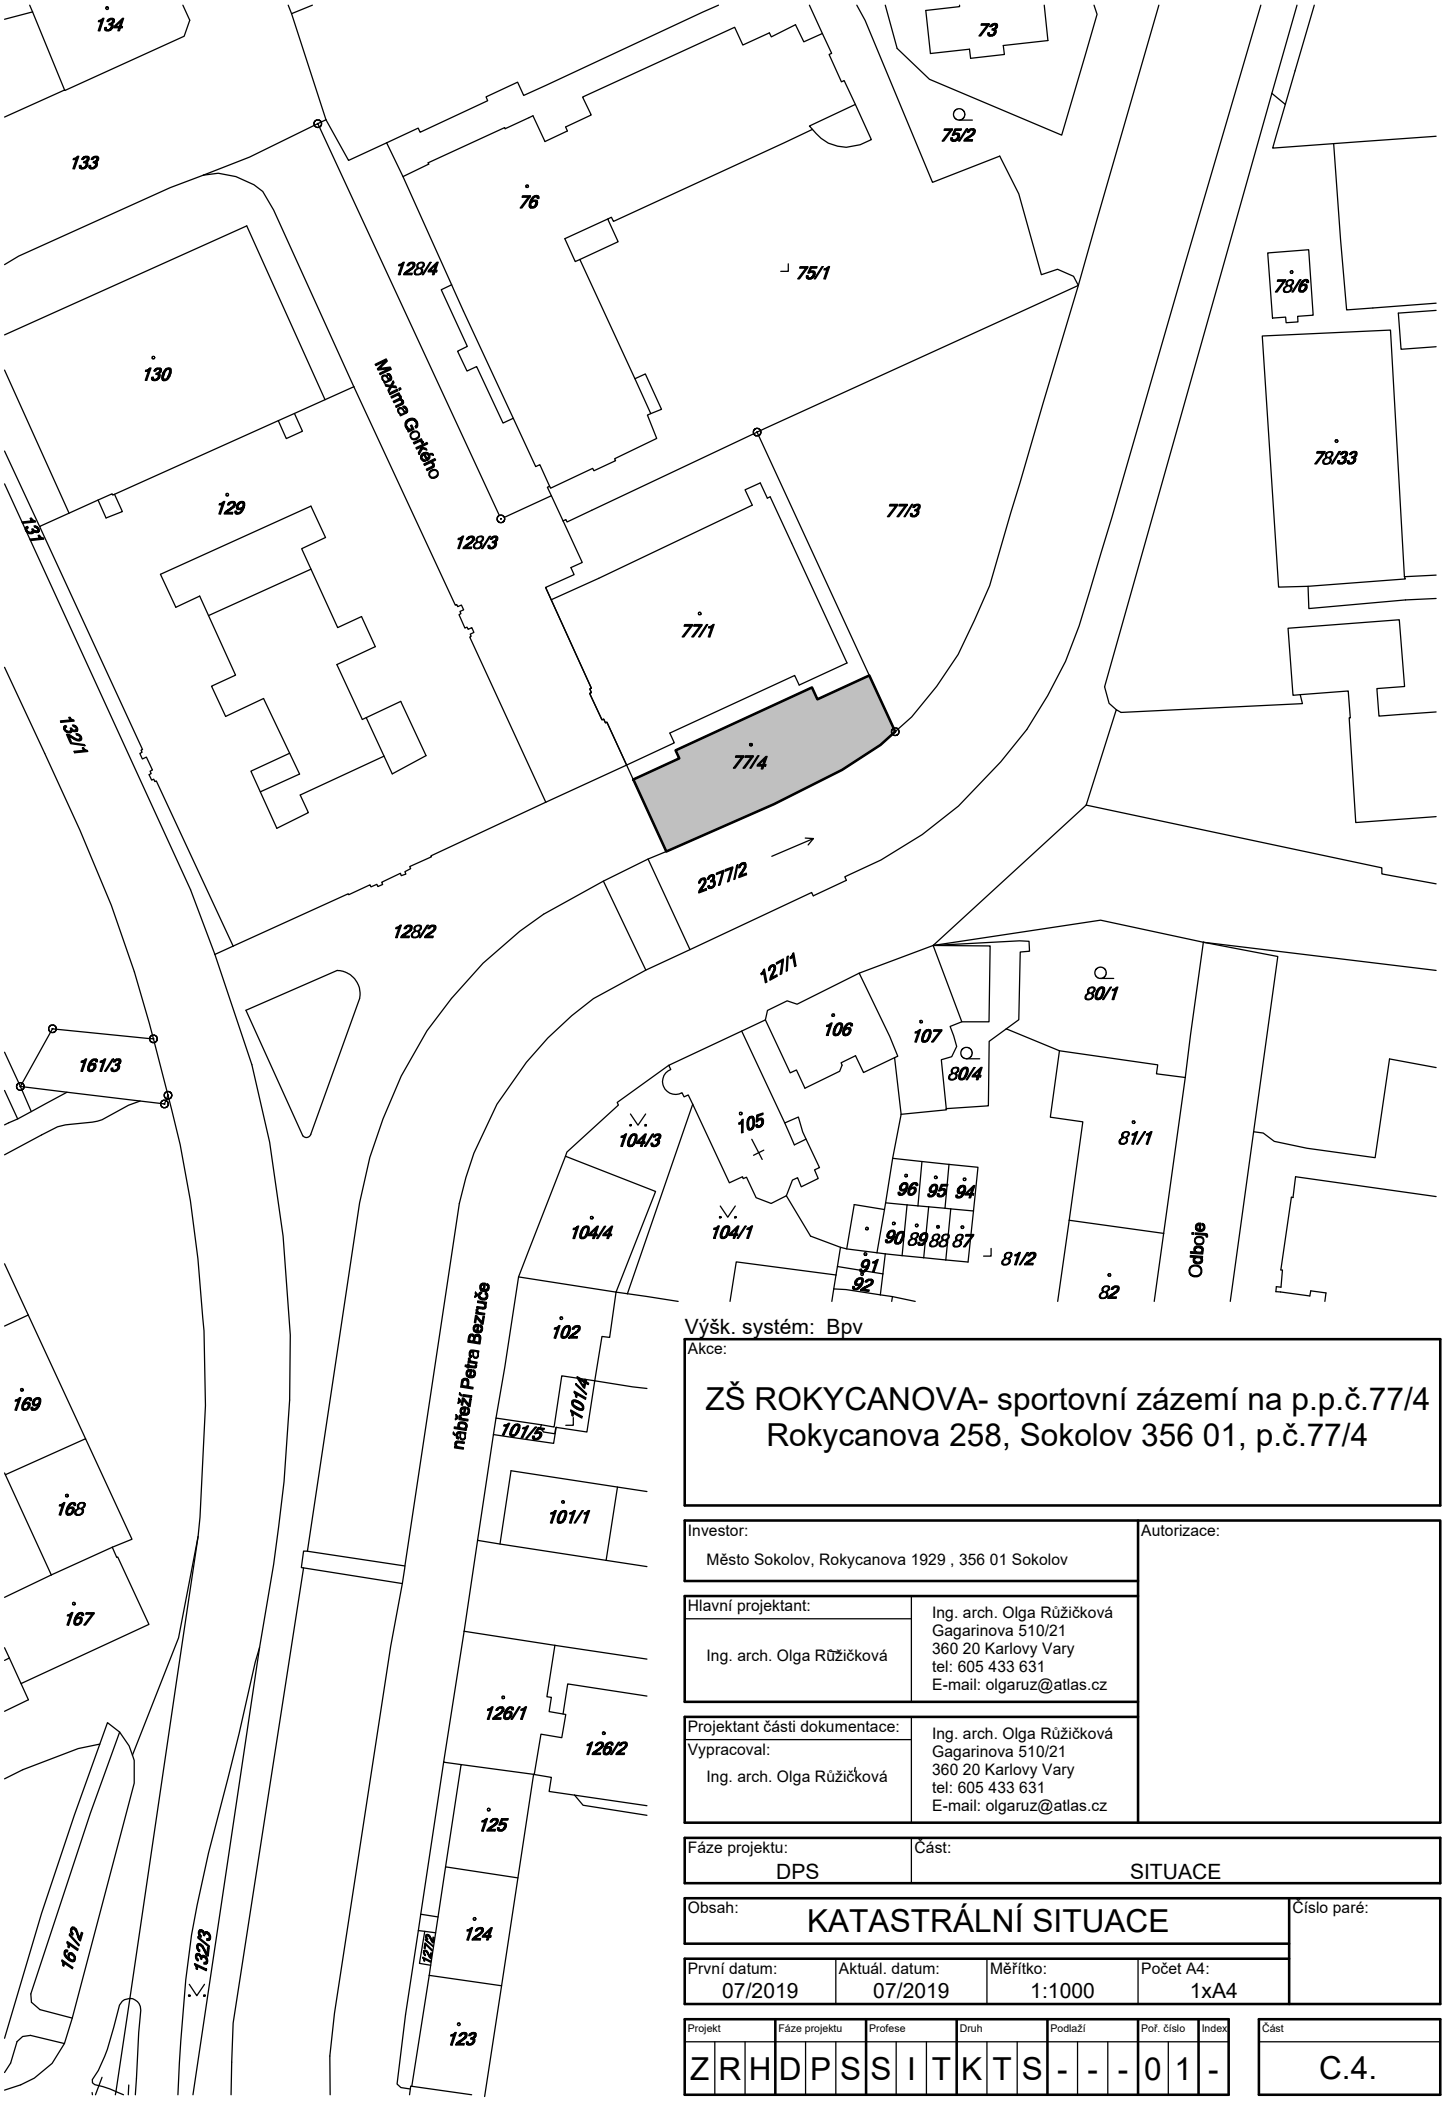

Výšk. systém: Bpv

Akce:

ZŠ ROKYCANOVA- sportovní zázemí na p.p.č.77/4
Rokycanova 258, Sokolov 356 01, p.č.77/4

Investor:	Autorizace:
Město Sokolov, Rokycanova 1929 , 356 01 Sokolov	

Hlavní projektant:	
Ing. arch. Olga Růžičková	Ing. arch. Olga Růžičková Gagarinova 510/21 360 20 Karlovy Vary tel: 605 433 631 E-mail: olgaruz@atlas.cz

Projektant části dokumentace:	
Vypracoval: Ing. arch. Olga Růžičková	Ing. arch. Olga Růžičková Gagarinova 510/21 360 20 Karlovy Vary tel: 605 433 631 E-mail: olgaruz@atlas.cz

Fáze projektu:	Část:
DPS	SITUACE

Obsah: KATASTRÁLNÍ SITUACE

Číslo paré:

První datum:	Aktuál. datum:	Měřítko:	Počet A4:
07/2019	07/2019	1:1000	1xA4

Projekt	Fáze projektu	Profese	Druh	Podlaží	Poř. číslo	Index
ZRH	DPS	SIT	KTS	- - -	01	-

Část: C.4.