



1	2	3	4	5	6	7	8	9	10	11	12	13	14	15	16	17	18	19	20
Vypracoval: Ing. F. Kolář							ZNAK FIRMY	Investor: město Sokolov, Rokycanova 1929						Zak.číslo: 201913		A.K.: 201913		Listů: 3	
Kontroloval: Ing. F. Kolář						Změna/Datum:								V.č.:		List:			
Datum : 09.12.2019						Měřítko: 1:1								508		1			

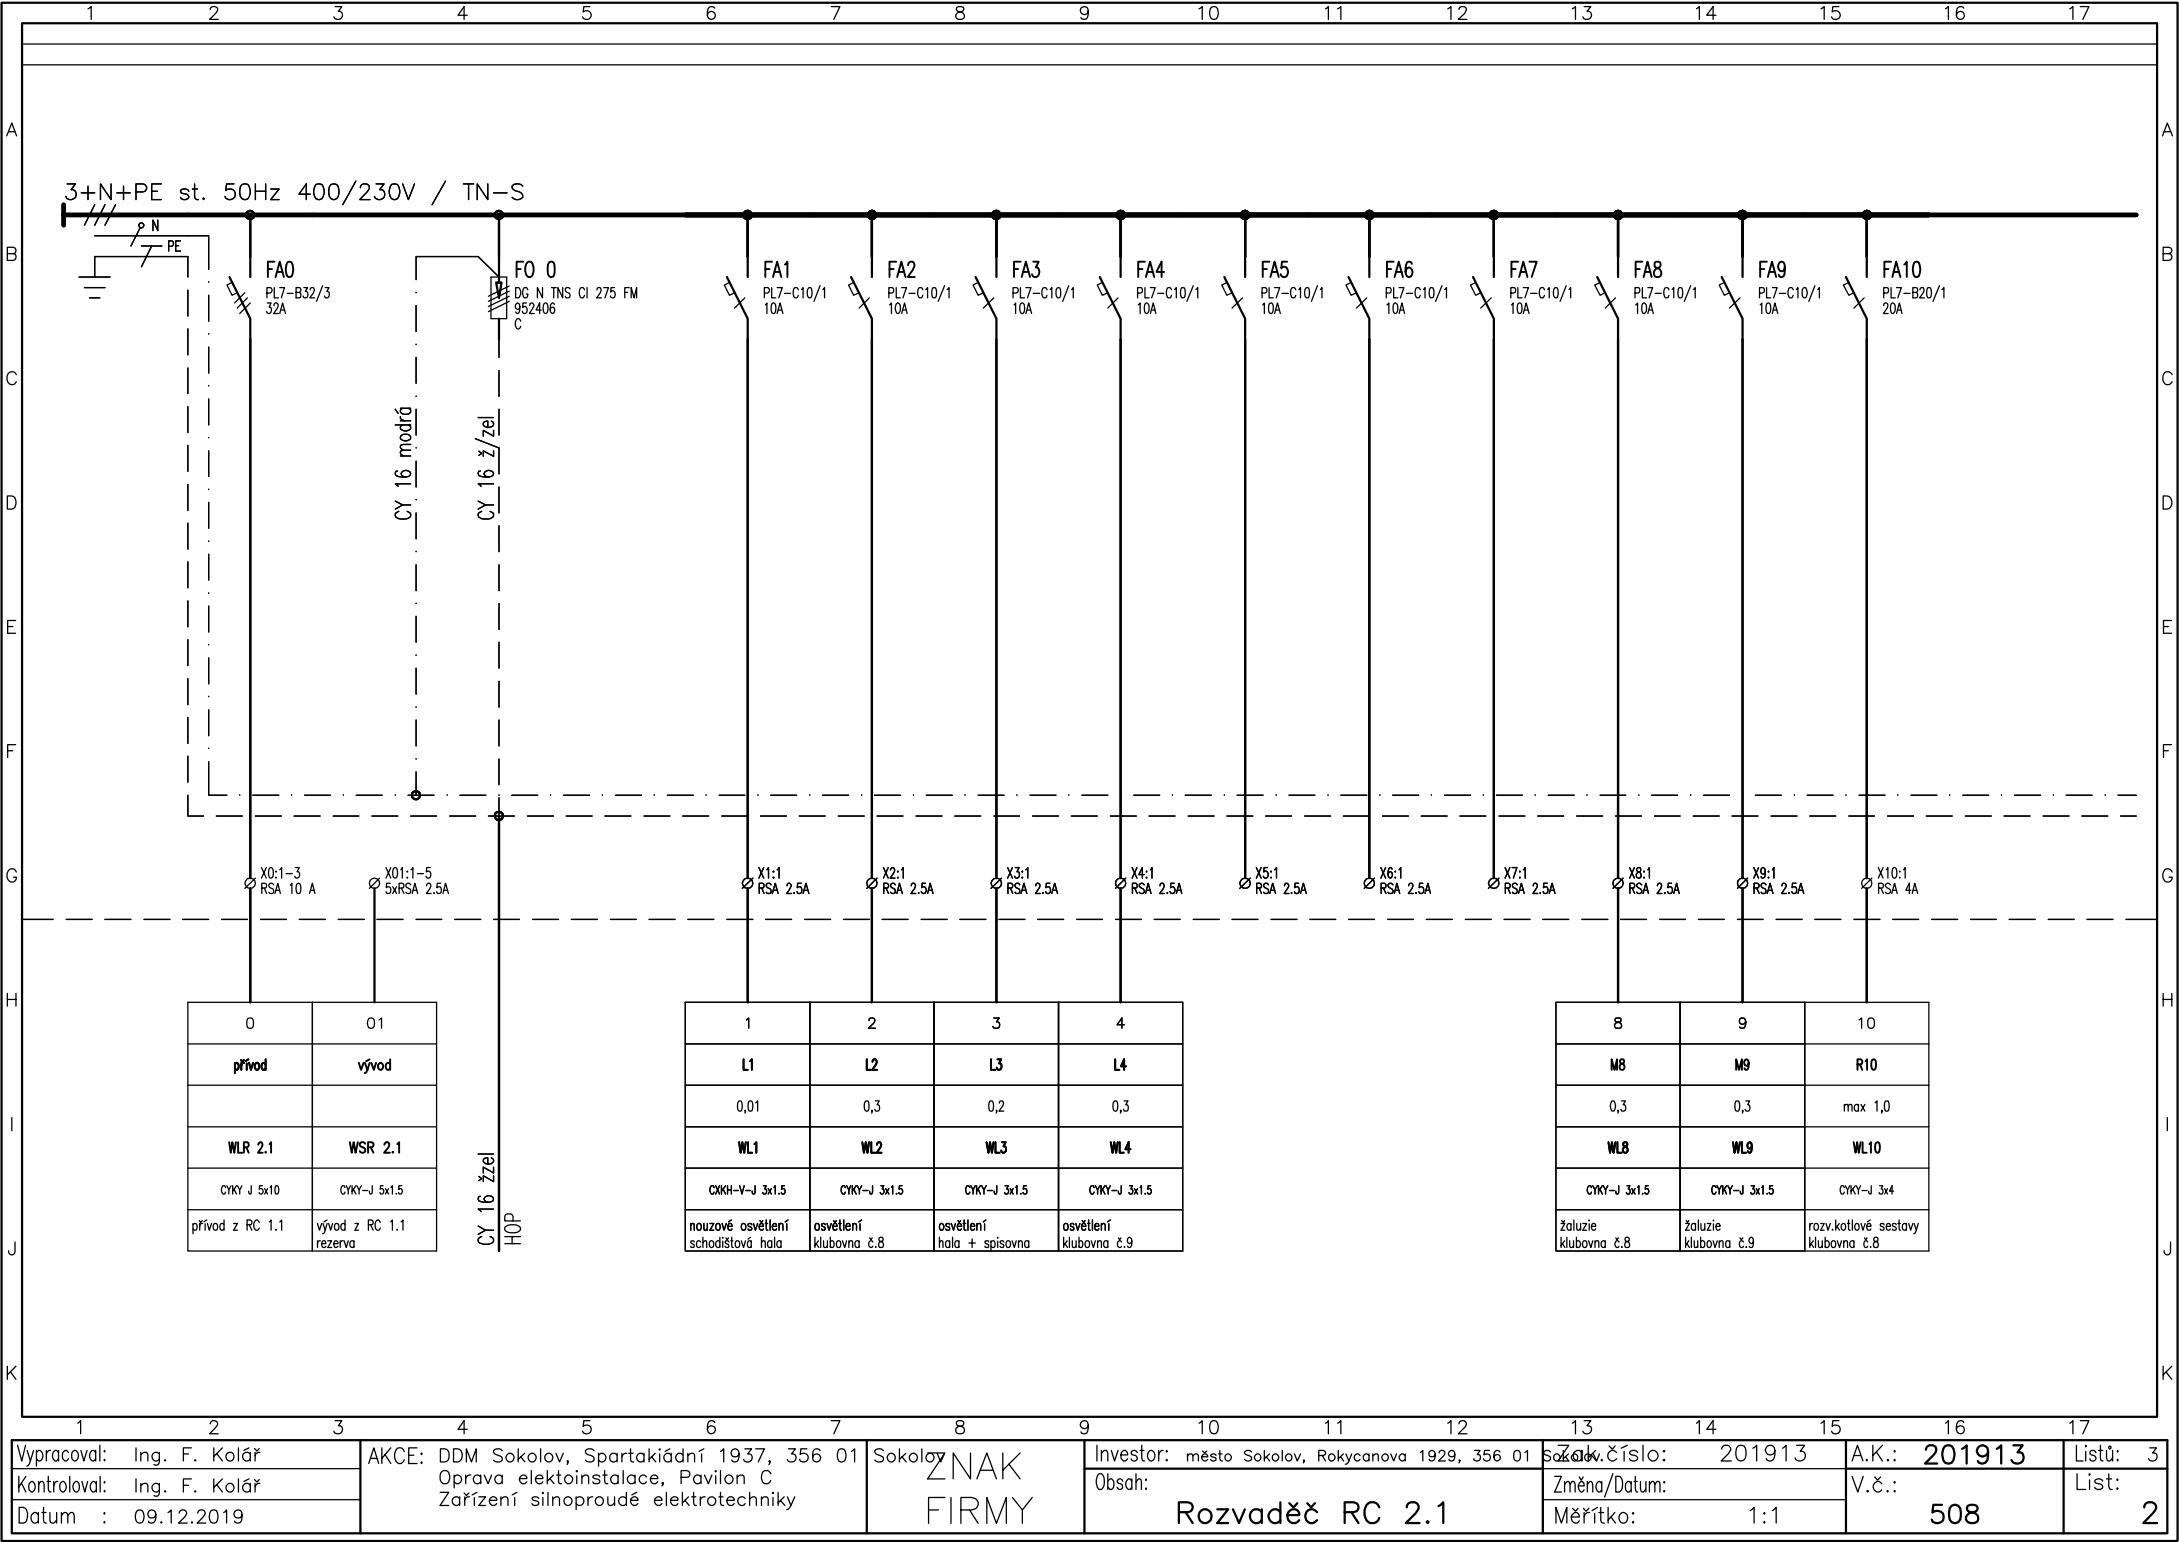

1		2		3		4		5		6		7		8		9		10		11		12		13		14		15		16		17	
Vypracoval: Ing. F. Kolář				AKCE: DDM Sokolov, Spartakiádní 1937, 356 01						Sokolov		Investor: město Sokolov, Rokycanova 1929, 356 01				Sokolov				Zak. číslo: 201913				A.K.: 201913		Listů: 3							
Kontroloval: Ing. F. Kolář				Oprava elektroinstalace, Pavilon C Zařízení silnoproudé elektrotechniky						ZNAK FIRMY		Obsah: Rozvaděč RC 2.1				Změna/Datum:				V.č.:		List:											
Datum : 09.12.2019																Měřítko: 1:1				508													

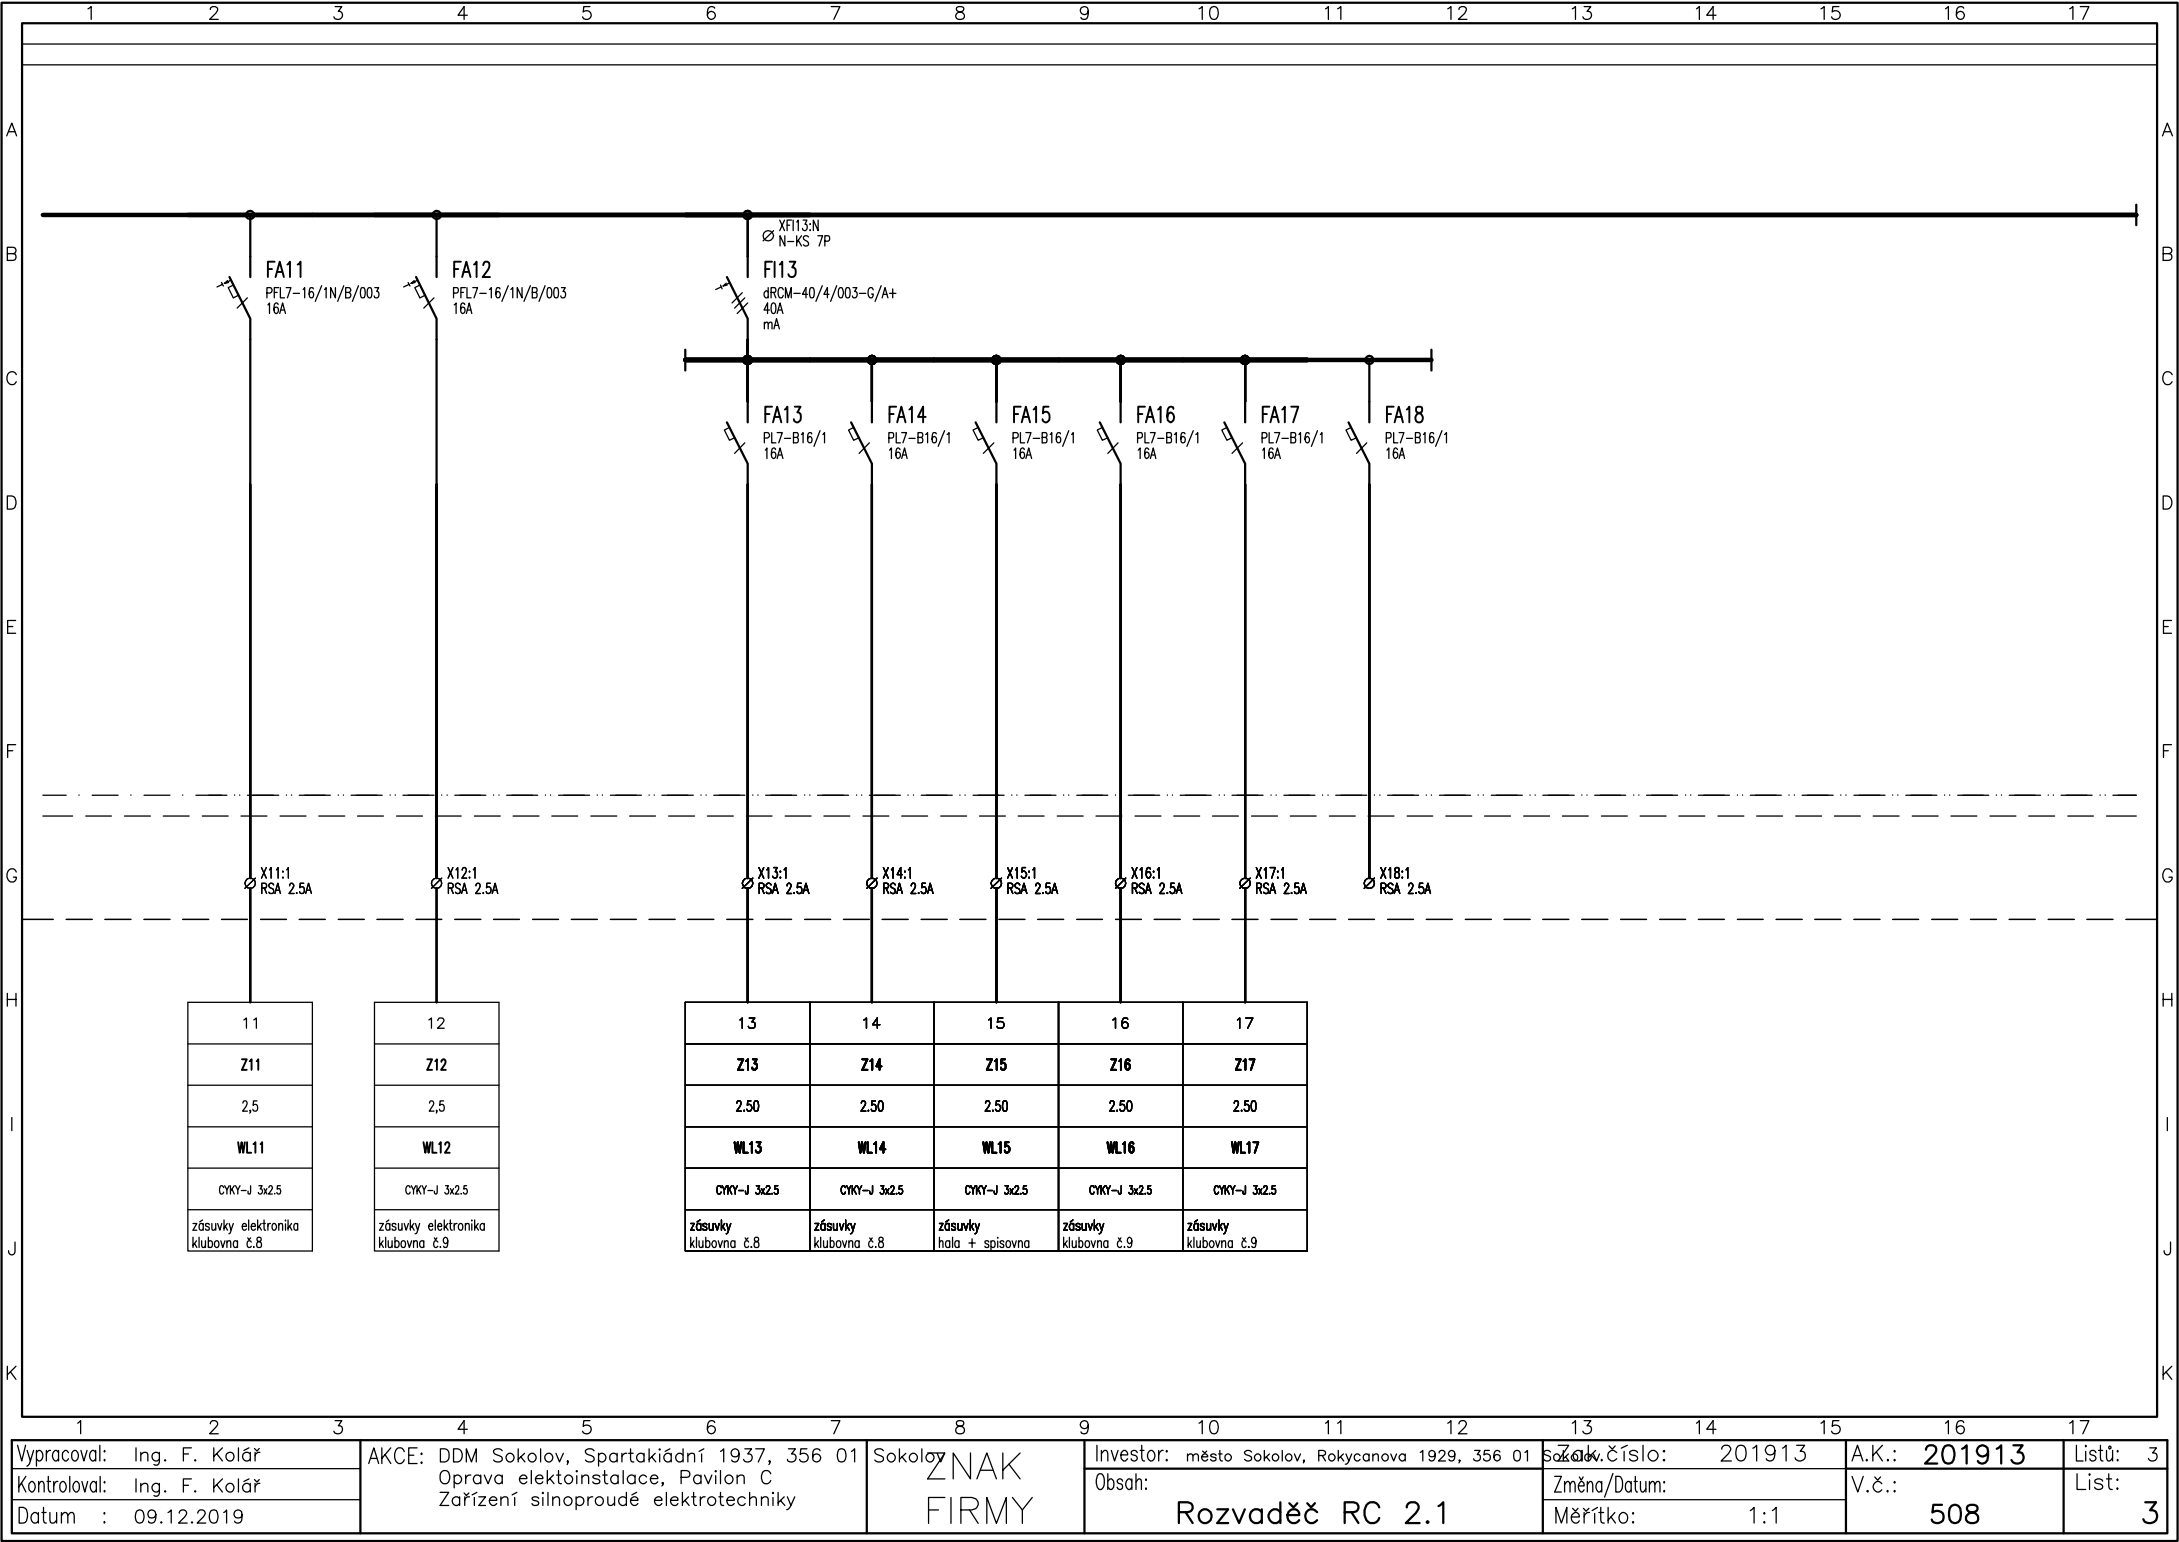

Vypracoval: Ing. F. Kolář		AKCE: DDM Sokolov, Spartakiádní 1937, 356 01 Oprava elektroinstalace, Pavilon C Zařízení silnoproudé elektrotechniky	Sokolov ZNAM FIRMY	Investor: město Sokolov, Rokycanova 1929, 356 01 Sokolov		Znak číslo: 201913		A.K.: 201913		Listů: 3	
Kontroloval: Ing. F. Kolář				Obsah: Rozvaděč RC 2.1		Změna/Datum:		V.č.: 508		List: 3	
Datum : 09.12.2019						Měřítko: 1:1					