




ŘEZ 1-1

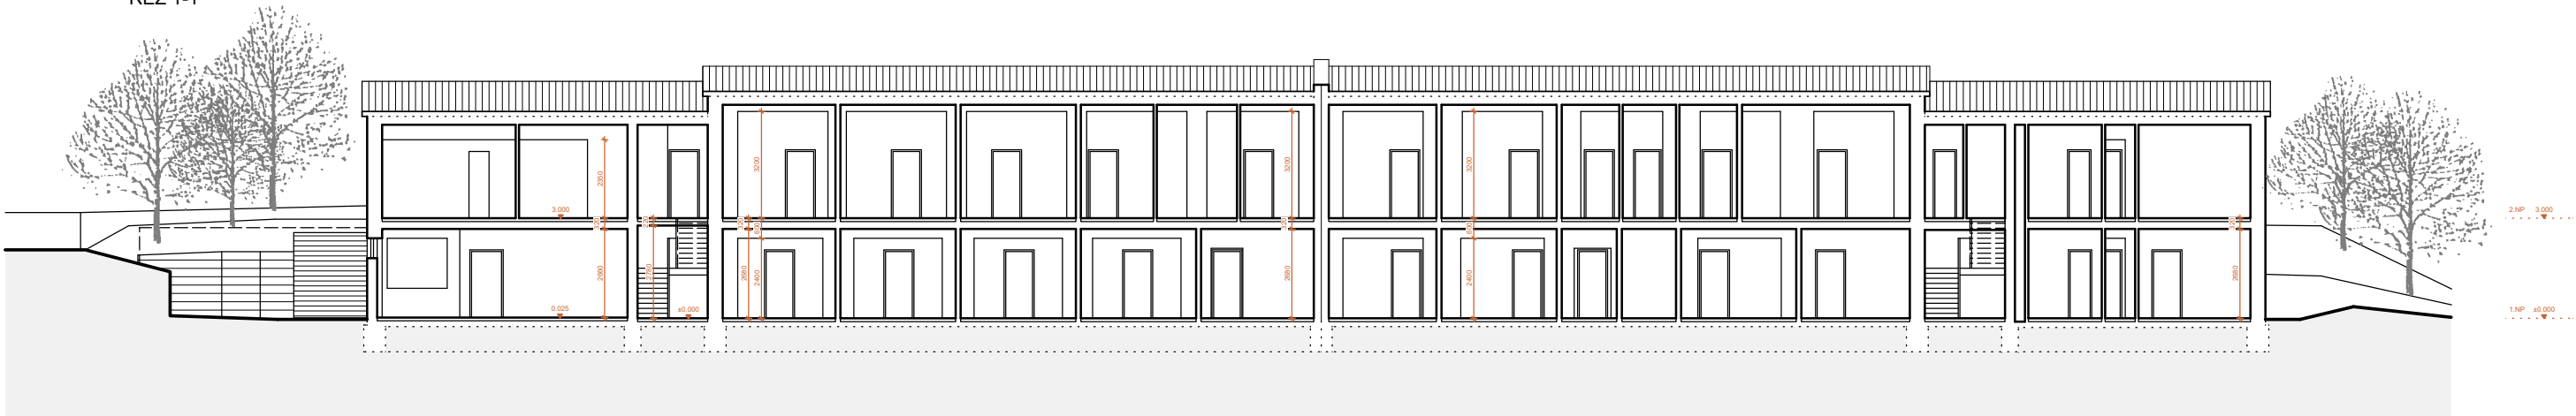

ŘEZ A-A

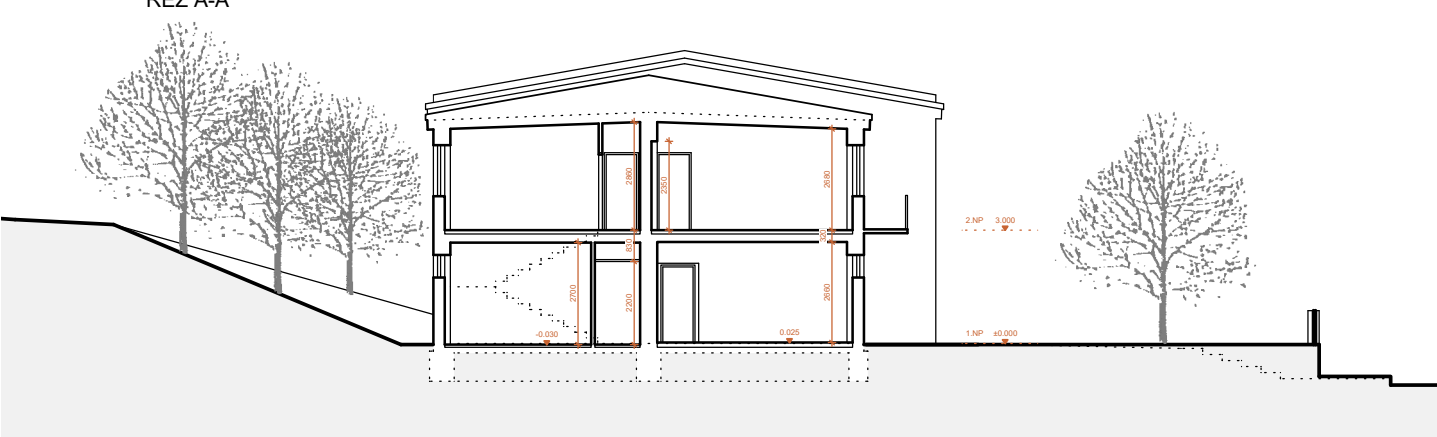

ŘEZ B-B

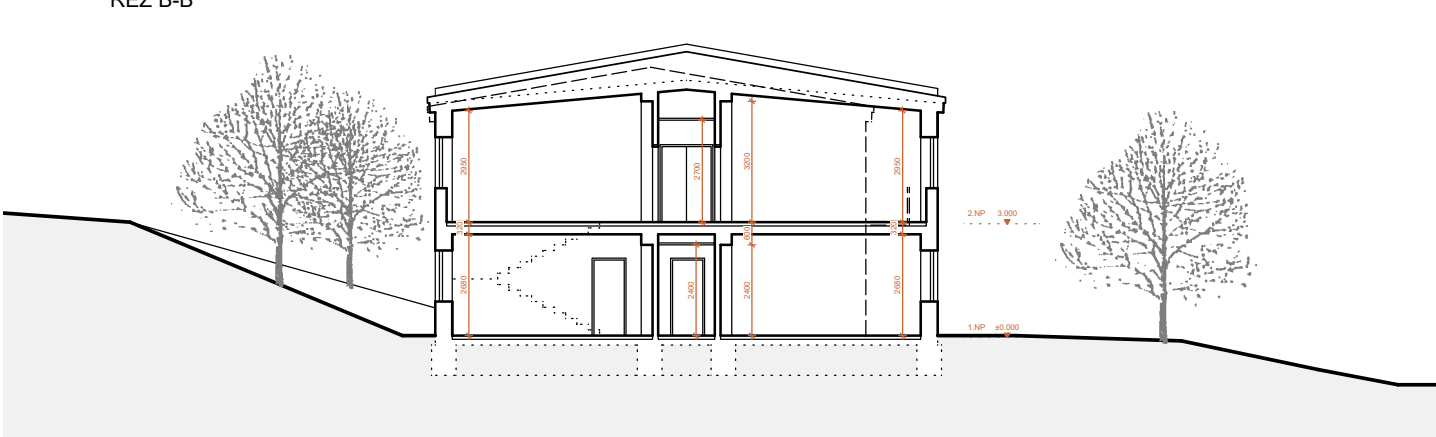

Investor: Město Sokolov, Rokycanova 1929 , 356 01 Sokolov		Autorizace:	
Hlavní projektant: Ing. arch. Olga Růžičková			
Ing. arch. Olga Růžičková Ing. arch. Olga Růžičková Gagarinova 510/21 360 20 Karlovy Vary tel: 605 433 631 E-mail: olgaruz@atlas.cz			
Projektant části dokumentace: Vypracoval: Ing. arch. Olga Růžičková		Ing. arch. Olga Růžičková Gagarinova 510/21 360 20 Karlovy Vary tel: 605 433 631 E-mail: olgaruz@atlas.cz	
Fáze projektu: STU		Část: ARCHITEKTONICKO STAVEBNÍ ČÁST	
Obsah: STÁVAJÍCÍ ŘEZY 1-1, A-A, B-B			
První datum: 06/2019		Aktuál. datum: 06/2019	Měřítko: 1:200
		Počet A4: 2 x A4	Číslo paré: