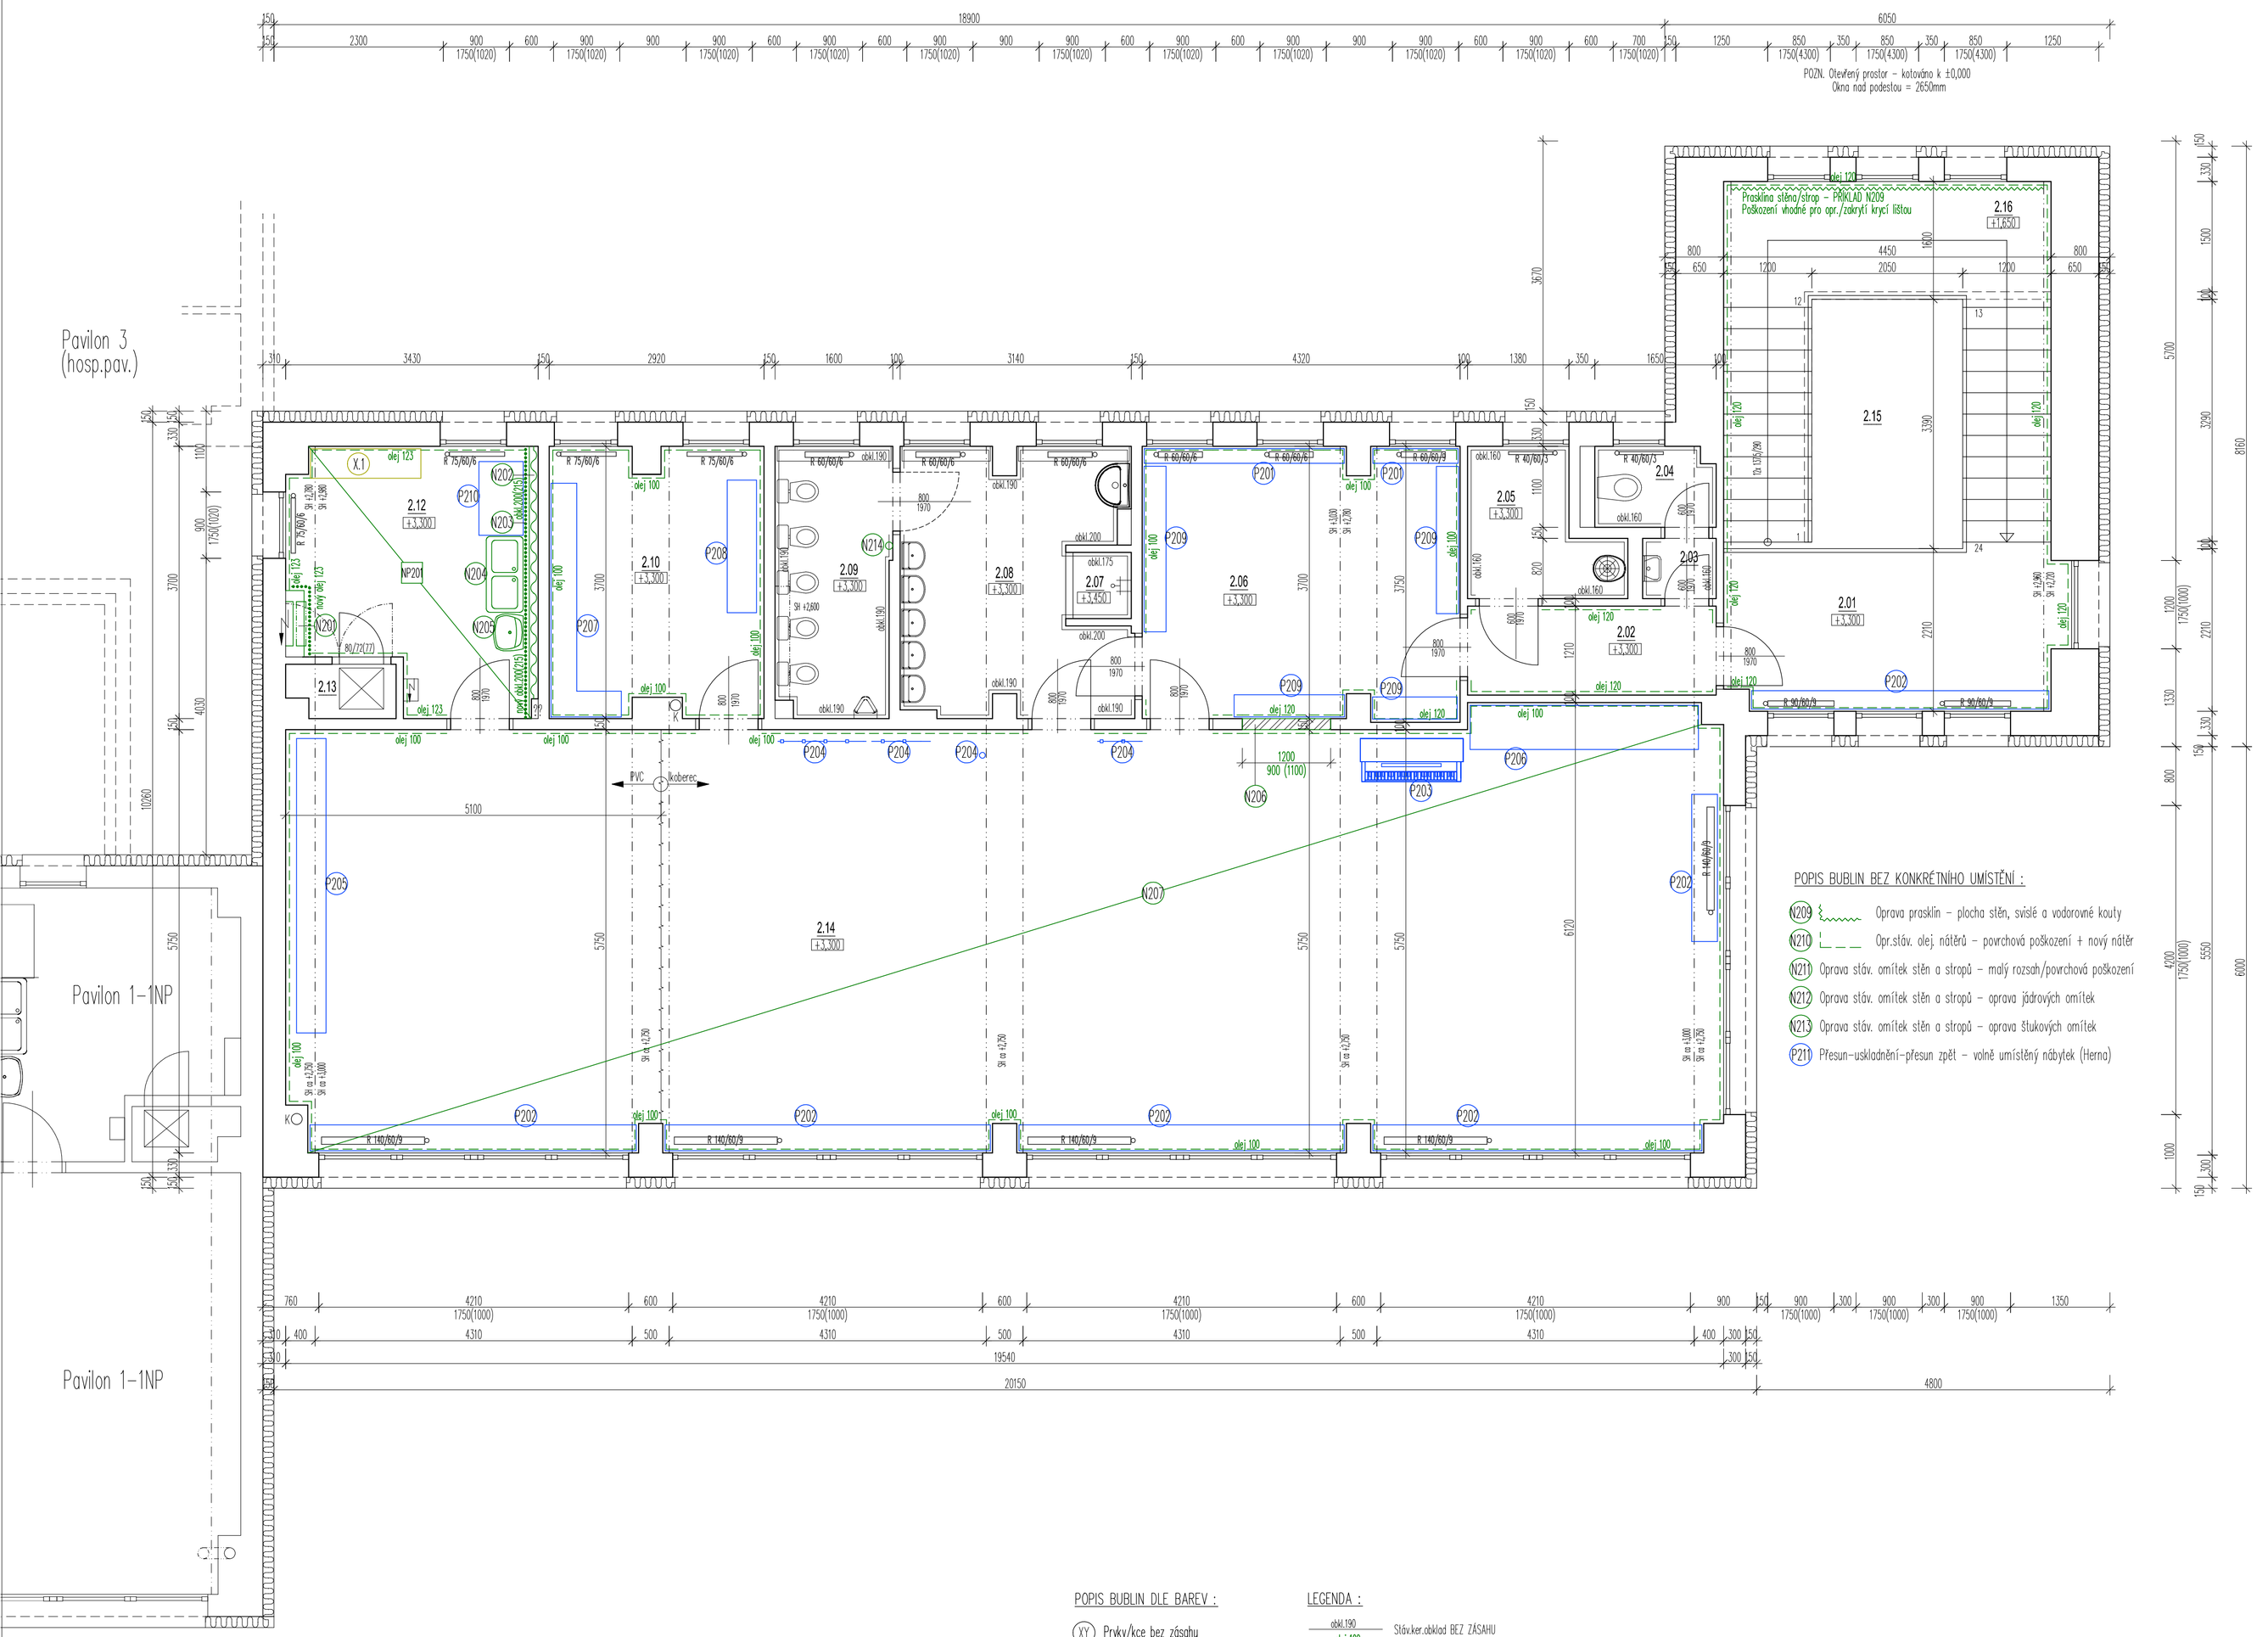

POPIS BUBLIN BEZ KONKRÉTNÍHO UMÍSTĚNÍ :

- (N209) Oprava praslín – plocha stěn, svislé a vodorovné kouty
- (N211) Opr.stáv. olej nátěrů – povrchová poškození + nový nátěr
- (N211) Oprava stáv. omítek stěn a stropů – malý rozsah/povrchová poškození
- (N212) Oprava stáv. omítek stěn a stropů – oprava jádrových omítek
- (N213) Oprava stáv. omítek stěn a stropů – oprava štukových omítek
- (P211) Přesun-uskladnění–přesun zpět – volně umístěný nábytek (Herna)

POPIS BUBLIN DLE BAREV :

- (XY) Prvky/kce bez zásahu
- (XY) Bourání/demontáže do odpadu
- (XY) DMNT, přesun, uskladnění + zpět MNT
- (XY) Stavební prvky/kce nové
- (XY) ZTI prvky/rozvody nové

LEGENDA :

- obkl.190 — Stáv.ker.obklad BEZ ZÁSAHU
- olej.100 — Oprava stáv.olej. nátěrů
- nový obklad/olej — Nové povrchy stěn

POZNÁMKA – VŠEOBECNĚ :

* Objekt vykazuje (celkové/lokální) horizontální a vertikální nerovnosti a dílenské nepřesnosti (rovinnost stěn, podlah, stropů...). Uvedené kóty nutno považovat za informativní.
* Nosné kce. – v jednotlivých podlažích osové odchylky, pro potřeby dokumentace zaměřeno/zpracováno. V příp. potřeby nutno kontrola konkrétního provedení v daném místě.
* TL příček/stěn, rozměry stav.otvorů, schod.stupně úroveň podlah apod. zprůměrovány – uvedené hodnoty mohou vykazovat drobné lokální odchylky.
* Stavební otvory měřeny pouze uvnitř budov – z exterieru nezohledněna tl. KZS.
* Měřeno vč. omítek/KZS.
* Některé prostory nelze zcela zaměřit pro množství uskladněného obsahu.
* DOKUMENTACI NELZE POUŽÍT JAKO PODKLAD PRO DÍLENSKOU ČI VÝROBNÍ DOKUMENTACI.
* V příp. změny/úpravy/přestavby a pod. nutno přesně zdokumentovat jednotlivé části v daném místě vč. příp. nutného stavebně-technického průkazu – část stavební / ZTI / elektro apod.
* Do PD nejsou zakresleny a popsány některé detaily či části stavby nepotřebné k účelu dokumentace.

Tabulka bublin

OZNAČENÍ	POPIS	POZNÁMKA	POČET KUSŮ 1.NP	Celkem
N201	D+MNT – Podezdívka/obezdívka nového el.rozvaděče. * YTONG tl.150, ca 25x90/200cm–vč.rozvaděče. * Vč.vrchního zděkopu YTONG tl.50 do oc.profilu 1x L50/50/800mm * Vč. omítky, olej nátěru a ker.soklu. * Kotvení do stáv.zdiva – orig. spojky zdiva YTONG – každá 2.spára	– Obezdívka s dutinou pro el.kabeláž – Přesný rozměr niky dle konkr. typu rozvaděče – v předstihu koordinovat s částí elektro	1	1
N202	D+MNT – SDK předstěna v.1,6m do 2.12 * SDK předstěna, CW100 + GKBI 15mm, v. 1,6m *Vč. systému kotvení umyvadla = 2x UA profil tl.1mm + zásady výrobce pro kotvení ZP *Vč. revizního 20x20cm pro 2x KU – umístit pod N204,N205 nebo dle možností– vhodný přístup	– Následný ker. obklad–provedení/rozteč CW profilů dle zásad výrobce SDK – Stáv. výklenek (ZTI?) v rohu – SDK lepit/podlepit	1	1
N203	D+MNT – Nový ker. obklad SDK předstěny a stěny 2.12, v. 200cm * Svislá stěrková hydroizolace v rozsahu min.0,5m za krajní hrany ZP–vč.horní vodorovné hrany. Styk stěna/podlaha – hydroizolace po celé dl.SDK, v. min.150mm. Vč. všech předepsaných/doporučených komponentů hydroizolace – pásy, manžety apod. * Nový ker. obklad na SDK předstěnu v.2,0m vč. horní hrany instal.předstěny * Vč. PVC ukončovacích/rohových/koutových apod.profilů * Spárovací hmota s ošetřem pro potravinářství		1	1
N204	D+MNT : * Zděz–ATYP 1025x510/870mm (prac.deska s prolisem, trnož, zadní lem, 2x dřez 450x450x250mm), nerez * Vč.nástěnné pákové bat.SV/TV a odp.potrubí/sifon	– PŘESNÝ TYP KONZULTOVAT S VEDENÍM MŠ PŘED OBJEDNÁNÍM!! (výhradní dodavatel GASTRO Klimatech s.r.o.)	1	1
N205	D+MNT : * Umyvadlo 50cm, porcelán–bílá, vč.nástěnné/umyvadlové pákové bat.SV/TV a odp.potrubí/sifon * Vč. nástenného dávkovače mýdla a zás. papír.ručníků	– Před instalací/provedením rozvodů ZTI konzultovat přesné umístění ZP s vedením MŠ	1	1
N206	D+MNT – zazdění otvoru okna * Zazdění otvoru okna 120x90cm, YTONG tl.150mm * Vč.omítek–plynulé navázání na okolní omítky – tl.omítek případ.přizpůsobit skutečnosti * Vč. výztužné tkaniny s přesahem min.150mm, vč.oškrábání maleb pro napojení * Kotvení zdiva pomocí orig.spojek zdiva – každá 2.spára		1	1
N207	D+MNT–Ochrana stáv.koberce/PVC 2.14 * Položení ochr.vrstvy proti poškození/znečištění lepeného koberce/PVC2.14	– Způsob ochrany ponechán na zhotoviteli – Do rozpočtu uvažována geotextilie 200g/m2+slepené přesahy	1	1
N209	Opravy praslín – plochy stěn a stropů, svislé a vodorovné kouty * Plochy stěn/stropů – důkladné oškrábat–prohloubení do jádra omítek cca 3mm v s.min. 400mm+opákace flexi tmel+výztuž.tkanina (perlinka) * Kouty – DITTO jako stěny nebo zatmelení spár + opákace vhodné krycí/zatěrné lišty kotvené/lepené pouze na jedné straně koutu. (např. dřev."L" profily, polystyrenové/EPS lišty/profily apod.).	– Vhodnost umístění krycích lišt konzultovat s TDI/vedením MŠ. – Rozsah – celé 2.NP vč.schodiště 1NP/2NP mimo 1.08,1.09,1.10,1.16 a 1.17	1	1
N210	Oprava stáv. olejových nátěrů – povrchová poškození : * Lokální odstranění nátěrů dle rozsahu poškození + oprava podkladu doplněním (důlky, jamky vrypy ...) * Lokální odstranění nátěrů dle rozsahu poškození + oprava podkladu zarovnáním–přebroušení, odseknání (hrboly, výstupky, otřepy, stékající kapky ...)	Výsledkem budou rovné, hladké a čisté plochy. Preferují se prostory s pobytem a pohybem dětí, personálu a rodičů. Sklady, technické prostory a zázemí musí být zejména funkční, t.j. omyvatelné povrchy bez poškození a v celém rozsahu (100% určených ploch). Do rozpočtu uvažována 10% plochy olej nátěrů	1	1
N211	Oprava stáv. omítek stěn a stropů – malý rozsah/povrchová poškození : * Oprava dotmelením/přebroušením lokálních poškození – součástí nové výmalby	– Rozsah – celé 1.NP pavilonu II. mimo 1.08,1.09,1.10,1.16 a 1.17 – Do rozpočtu uvažována 5% plochy stěn a 5% plochy stropů. Konkrétní místa a rozsah oprav určit po prohlídce s TDI	1	1
N212	Oprava stáv. omítek stěn a stropů – oprava jádrových omítek : * Lokální oprava omítek oškrabením na zdivo v rozsahu poškození a doplnění omítek nových jednovrstvých nebo vč. štukové omítky. Platí i pro omítky pod olejovými nátěry.	Zejména omítky v oblastech prostupů potrubních rozvodů (ZTI, OT)	1	1
N213	Oprava stáv. štuk.omítek stěn a stropů (sjednocení štuk.omítek) : * Oškrábání stáv. maleb na omítku v rozsahu poškození/sjednocení * Nanesení opravné vrstvy štukové omítky + přeplénování/sjednocení povrchu a struktury řešené plochy	– Zejména omítky v oblastech prostupů potrubních rozvodů (ZTI, OT), předchozích nekvalitních oprav apod. – Do rozpočtu uvažována 50% plochy stěn. Konkrétní Konkrétní místa vyšpecifikovat po důkladné prohlídce s TDI	1	1
N214	D+MNT – odsekání+zpět doplnění 2ks ker.obkladu 20x25 * Bez DMNT ukončovacích PVC lišt (vsadit do stávajících) * Vč. spárování	– Provedení nutno z důvodu výměny kabeláže elektro – Volit obklad vhodný k obkladu stávajícímu – odsouhlasit s vedením MŠ	1	1
NP201	D+MNT–Nová dlažba 2.12 * Ker.dlažba 20x20–30x30 do vodovzd., flexibilního lepidla, protiskluz min.R10 * Vč.ker. soklíku – řezaná dlažba+PVC/kovlišta nebo orig.sokl v.do 10cm (dle v. rozvodů ÚT) – pouze stěny bez obkladu * Spárování – spárovací hmota s atestem pro potravinářství * Napojení na jiné místn.–vhodná přechodová/ukončovací kovová lišta	Napojení na jiné místn. – šikmá lišta/zlom dlažby – pro pojezd potravinovými vozíky vč. nápojů	1	1
P201	DMNT–přesun–uskladnění–MNT zpět : Dřev.kryt rad. ÚT cca 0,2x0,85/celkem 4,0m		2	2
P202	DMNT–přesun–uskladnění–MNT zpět : Sestava dřev.kryt rad.ÚT+nábytek cca 0,25–0,35x0,85/celkem 23,9m	Sestava dřev.kryt rad. ÚT + policové skříňky – sestaveno do několika větších celků. Vhodné zaznamenat stáv. sestavy + zpětná instalace v původních sestavách	6	6
P203	DMNT–přesun–uskladnění–MNT zpět : Klavír/piano	Zvýšená opatrnost – hudební nástroj/lakované dřevo!	1	1
P204	DMNT–přesun–uskladnění–MNT zpět : Dětská dřev.lezecká stěna cca 1,2x2,0m + dřev.žebřiny 0,6x2,0m+1ks–šplh+nástěnka 0,6x1,0m	Kotveno pomocí vrutů a hmoždinek.	4	4
P205	DMNT–přesun–uskladnění–MNT zpět : Sestava nízkého sektorového nábytku š.0,4m, celkem pohled. plocha 3,4m2		1	1
P206	DMNT–přesun–uskladnění–MNT zpět : Sestava–dřevěný regál ložního prádla a matrací cca 0,6x3,1/v.2,7m		1	1
P207	DMNT–přesun–uskladnění–MNT zpět : Dřevěný policový regál cca 0,35x1,9m/celkem dl.3,5m	Spojeno do tvaru "L"	1	1
P208	DMNT–přesun–uskladnění–MNT zpět : Komoda 0,4x1,0/d.1,8m		1	1
P209	DMNT–přesun–uskladnění–MNT zpět : Dřevěné šatní skříňky 0,38x1,2m, celkem dl.7,0m		4	4
P210	DMNT–přesun–uskladnění–MNT zpět : Dřevěná kuch. spodní skříňka 0,6x1,0/0,85m		1	1
P211	Přesun-uskladnění–přesun zpět : Volně umístěný nábytek/hračky v ploše herny 2.NP (psací stoly, "domečky", komody ...)	odhad do 50kg	1	1
X.1	NENÍ DODÁVKA STAVBY–pouze informativně : Budoucí vybavení MŠ–kuch.skříň cca 150x40/85	Budoucí dodávka MŠ	1	1

Součet: 38

POZN.: Do rozpočtu/ocenění nutno zahrnout všechny údaje uvedené v tabulce bublin!

Tabulka místností – 2NP – NOVÝ STAV

Číslo	Jméno	Plocha [m²]	Výška [m]	Podlaha	Stěny	Strop	Poznámka
2.01	CHODBA	10,17	3	DLAŽBA KERAMICKÁ	OMÍTKA+MALBA/OLEJ	OMÍTKA+MALBA	
2.02	CHODBA	4,31	2,99	DLAŽBA KERAMICKÁ	OMÍTKA+MALBA/OLEJ	OMÍTKA+MALBA	
2.03	WC–PŘEDSÍŇ	0,91	2,75	DLAŽBA KERAMICKÁ	OMÍTKA+KER.OBKLAD	SÁDROKARTON	
2.04	WC PERSONÁL	1,76	2,75	DLAŽBA KERAMICKÁ	OMÍTKA+KER.OBKLAD	SÁDROKARTON	
2.05	ŠATNA/ÚKLID	3,59	2,75	DLAŽBA KERAMICKÁ	OMÍTKA+KER.OBKLAD	SÁDROKARTON	
2.06	ŠATNA	15,88	2,99	PVC	OMÍTKA+MALBA/OLEJ	OMÍTKA+MALBA	
2.07	SPRCHA	0,71	1,75	DLAŽBA KERAMICKÁ	OBKLAD KERAMICKÝ	- - -	
2.08	UMÝVÁRNA	10,3	2,99	DLAŽBA KERAMICKÁ	OMÍTKA+KER.OBKLAD	OMÍTKA+MALBA	
2.09	WC	5,83	2,99	DLAŽBA KERAMICKÁ	OMÍTKA+KER.OBKLAD	OMÍTKA+MALBA	
2.10	SKLAD	10,46	2,99	PVC	OMÍTKA+MALBA	OMÍTKA+MALBA	
2.12	VÝDEJNA	10,98	2,99	DLAŽBA KERAMICKÁ	OMÍTKA+MALBA/OLEJ/KER.OBKLAD	OMÍTKA+MALBA	
2.13	VÝTAH	1,02	0	- - -	ZDIVO+OMÍTKA	- - -	
2.14	HERNA	113,33	2,99	KOBEREC/PVC	OMÍTKA+MALBA/OLEJ	OMÍTKA+MALBA	
2.15	SCHODIŠTĚ–ZRCADLO	6,95	6,31	- - -	ZDIVO/ZÁBRADLÍ	OMÍTKA+MALBA	
2.16	SCHODIŠTĚ 1NP/2NP	15,04	4,65	BET.STUPNĚ+KER.DLAŽBA	OMÍTKA+MALBA/OLEJ/ZÁBRADLÍ	OMÍTKA+MALBA	

Celková plocha [m²]: 211,3

Vedoucí projektant	Vypracoval	Kreslil	Zodpovědný projektant
Milan Babic	Milan Babic	Milan Babic	Milan Babic

Kraj: Karlovarský — Stav. úřad: Sokolov

Stavebník : Město Sokolov, Rokycanova 1929, 356 01 Sokolov, IČ: 00259586

Stavba: MŠ Majerové 1650, Sokolov, pč. 1631/8, stav.úpravy pavilonu II – STAVEBNÍ ČÁST

Obsah: Půdorys 2.NP – nový stav

Milan Babic
projektová, inženýrská a stavební činnost
Křížová 131, Sokolov, 356 01
Tel.: 777/272751, 352/624608
E-mail : ex-interier@wo.cz
IČO: 62636359 DIČ: CZ6804102316

Datum	XII/2019
Formát	8xA4
Zak. číslo	07/2019
Měřítko	1:50
Stupeň	DPS
Výkr.č.	D1.1.07