

pole/dilec č. 8


1x

pole/dílec č. 7

1x

pole/dilec č. 6

1>

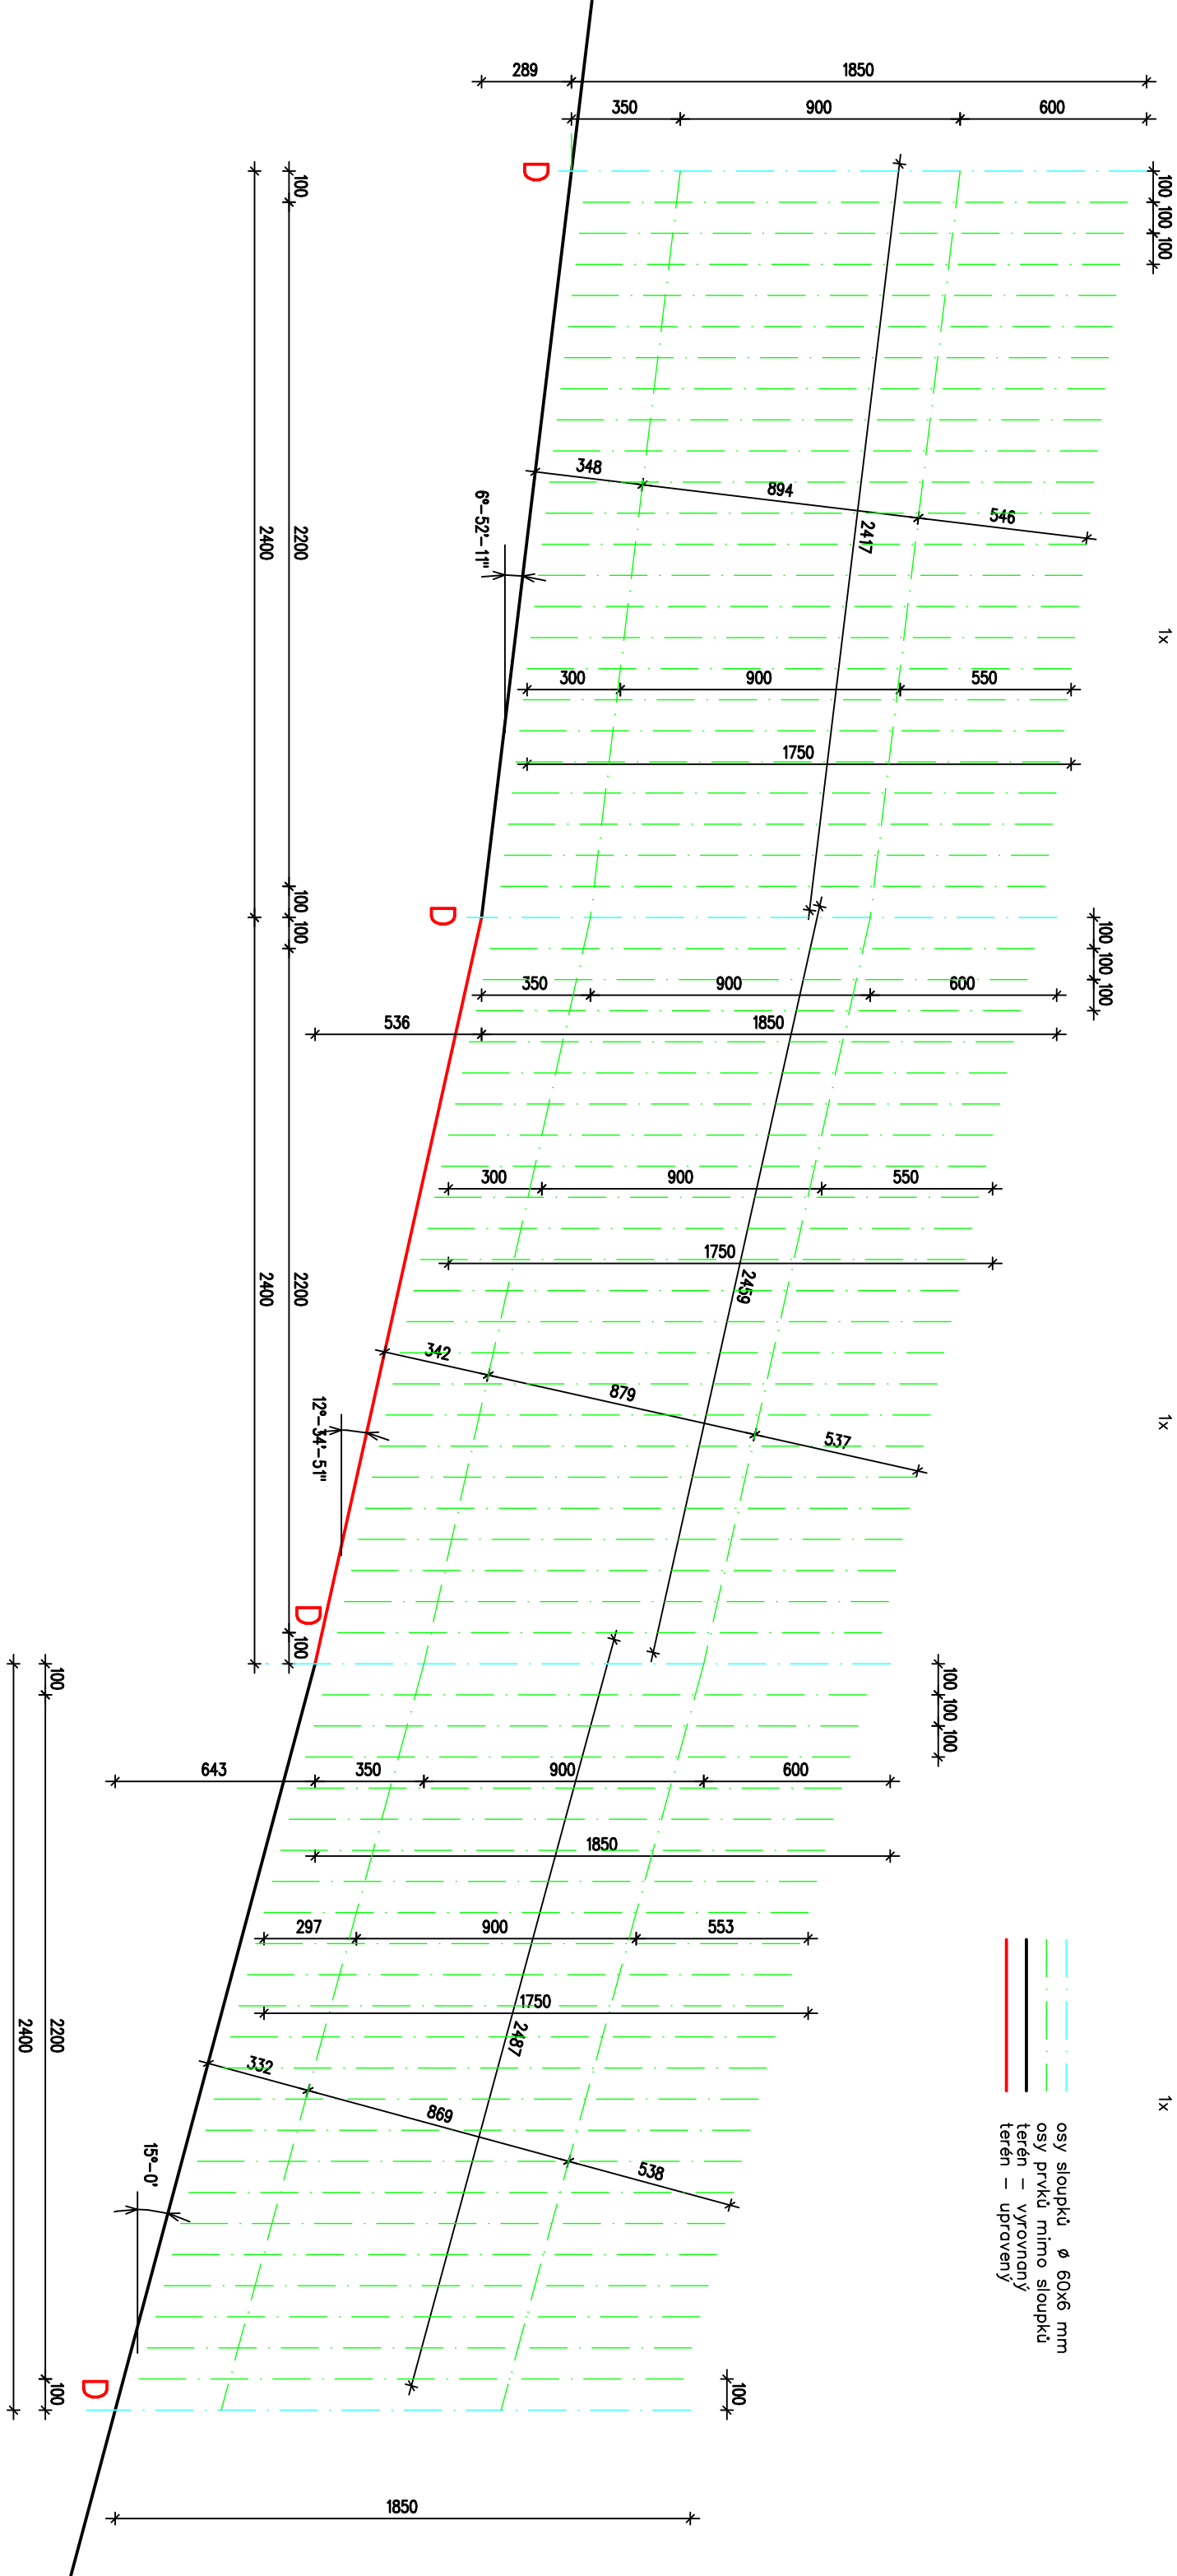

JPL
CAAD++

CAAD++

ODPOVEDNÝ PROJEKTANT			
autorizovaný inženýr			
pozemních staveb – 0300725			
I. číslo projektu 0300725			
IČ : 067 71 874, DIČ : CZ06771874		schneider@volny.cz	
		tel. 352 605 346, 604 757 206	
		Kosmonautů 1905, 356 05 Sokolov	
VYPRACOVAL	Ing. Jan SCHRADER	KRESLIL	Ing. Jan SCHRADER
OBJEDNATEL	Město Sokolov, Rokycanova 1929, 356 01 Sokolov, IČ : 002 59 586		
KRAJ :	Karlovarský	MÚ :	Sokolov
NÁZEV AKCE	Oplocení hrobky rodiny Schuster Sokolov – p. č. 2010/2		
OBSAH	č. výkresu		5