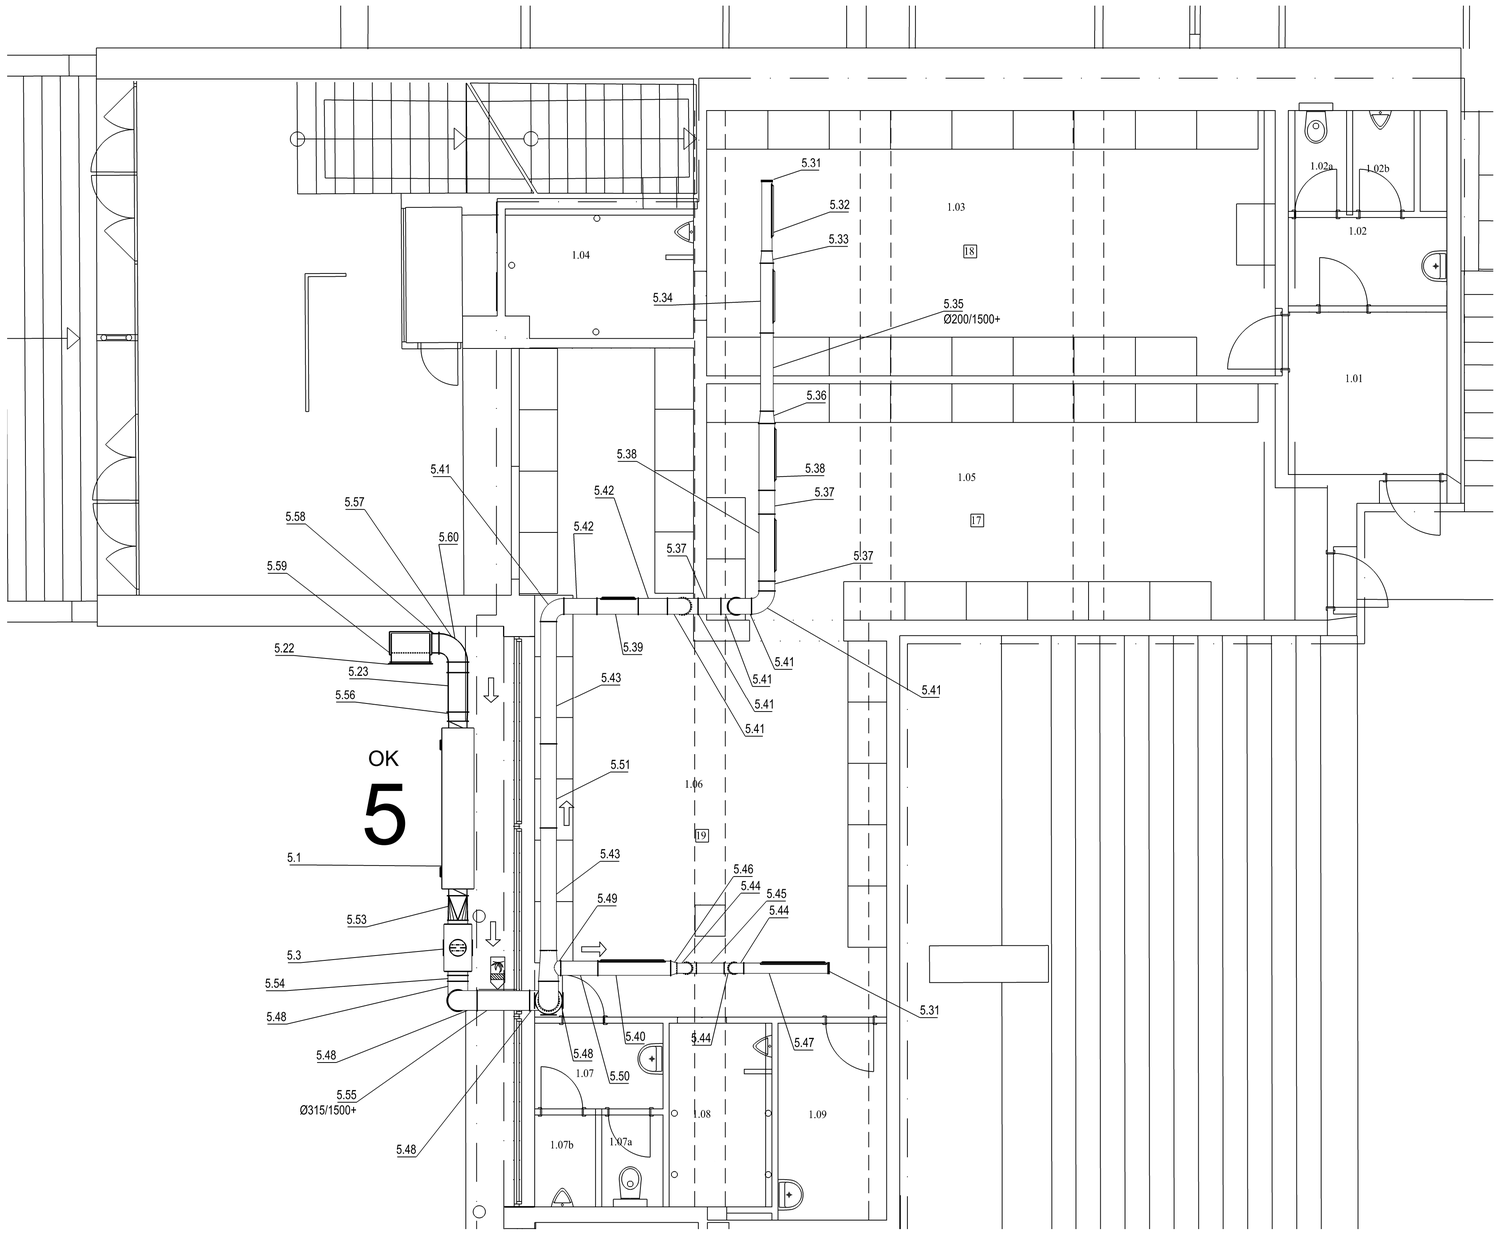

Legenda:

- Izolace tepelná
- OK Odvod kondenzátu
- Směr proudění vzduchu

5 Zařízení č. 5

Potrubí Lindab Safe typ SR vedeno pod stropem

ZODPOVĚDNÝ PROJEKTANT: Pavel Tezaur	GENERÁLNÍ PROJEKTANT: G.PROJEKT	Pavel TEZAUR Projektant vytápění a vzduchotechniky Majakovského 10, Karlovy Vary IČ: 44662912 Tel: 604454934, email: tezaurp@seznam.cz	
INVESTOR: Město Sokolov, Rokycanova 1929, Sokolov			
MÍSTO STAVBY: Sokolov, p. č. 2527, k. ú. Sokolov			
OBJEDNATEL:		FORMÁT:	6 A4
AKCE: Zimní stadion Stavební úpravy šaten Sokolov, p. č. 2527, k. ú. Sokolov		DATUM:	11/2019
		STUPEŇ PD:	
		ZAKÁZKA ČÍSLO:	
		ARCHIVNÍ ČÍSLO:	
ČÁST: Zařízení vzduchotechniky		NÁZEV:	
VÝKRES: Půdorys 1.NP-přívodní potrubí		MĚŘÍTKO: 1:50	Č. VÝKRESU: 2.2