


ZÁKLADY + OCELOVÁ KCE PODLAHY

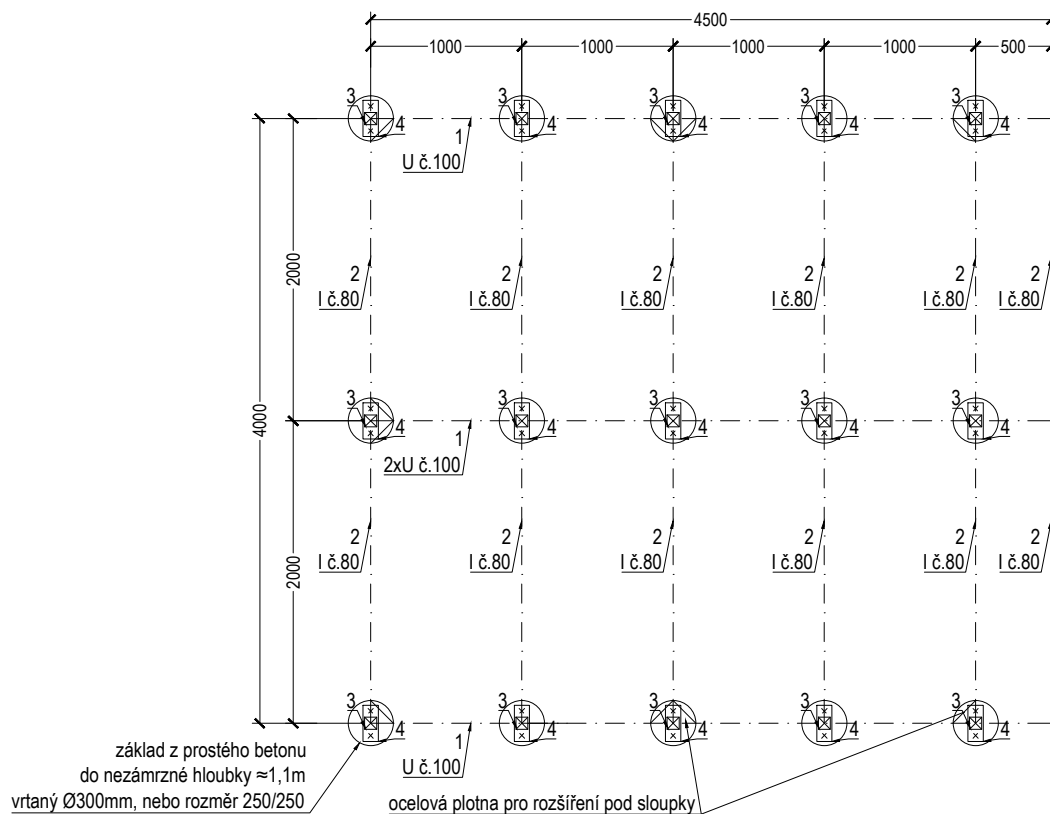

pozn: Jedná se o stupeň dokumentace pro zadání stavby (DZS).


Nejedná se o dílenskou dokumentaci.

Dílenskou dokumentaci nutno před provedením schválit autorem.

Změny v provedení jsou možné při zachování architektonického rázu objektu a při prokázání statickým výpočtem, že stavba je navržena tak, aby zatížení na ni působící v průběhu výstavby a užívání nemělo za následek zřícení stavby či jen přetvoření kce.

Kontroloval: Ing. Kristýna Greinerová	Ing. Kristýna Greinerová Sámova 28 PRAHA 10 101 00 tel.: 721 503 652 IČ: 72285931 email.: greinerova_kristyna@gmail.com	
Vypracoval: Ing. Kristýna Greinerová, Ing. Arch. Lukáš Stříteský, Ing. Eva Stříteská		
Objednatel: Městský úřad Sokolov Rokycanova 1929, 356 01 Sokolov		
Akce: Revitalizace sportovišť a volnočasových aktivit Sadové úpravy Areálu zdraví v Sokolově	Datum	01/2015
B.2.6 Altán	Měřítko	1:50
	Paré	01

DŘEVĚNÉ KCE - PODLAHA + STĚNY

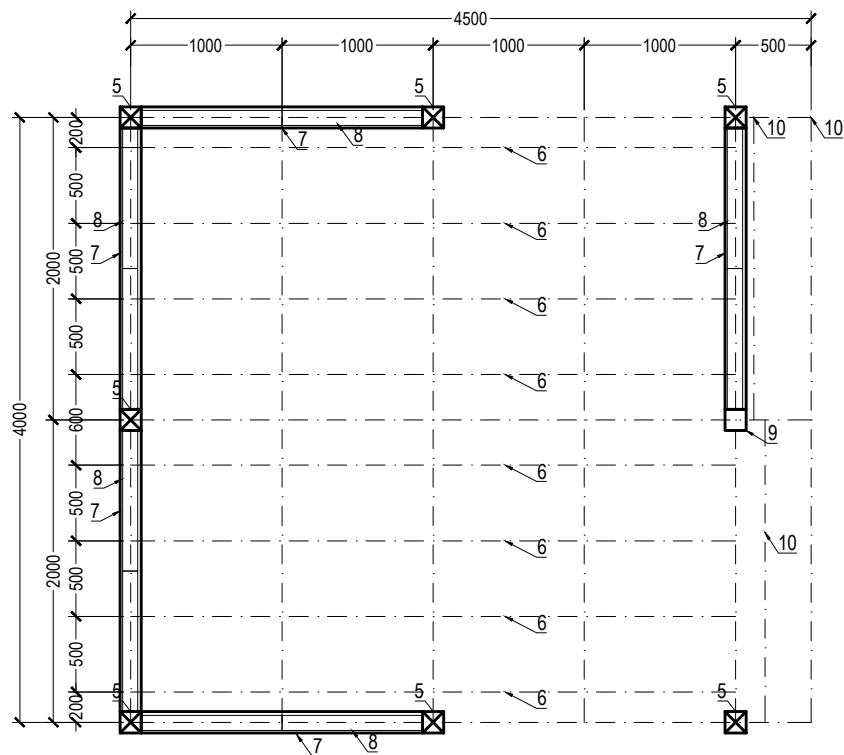


pozn: Jedná se o stupeň dokumentace pro zadání stavby (DZS).

Nejedná se o dílenskou dokumentaci.

Dílenskou dokumentaci nutno před provedením schválit autorem.

Změny v provedení jsou možné při zachování architektonického rázu objektu a při prokázání statickým výpočtem, že stavba je navržena tak, aby zatížení na ni působící v průběhu výstavby a užívání nemělo za následek zřícení stavby či jen přetvoření kce.

Kontroloval: Ing. Kristýna Greinerová	Ing. Kristýna Greinerová Sámkova 28 PRAHA 10 101 00 tel.: 721 503 652 IČ: 72285931 email.: greinerova_kristyna@gmail.com	
Vypracoval: Ing. Kristýna Greinerová, Ing. Arch. Lukáš Stříteský, Ing. Eva Stříteská		
Objednatel: Městský úřad Sokolov Rokycanova 1929, 356 01 Sokolov		
Akce: Revitalizace sportovišť a volnočasových aktivit Sadové úpravy Areálu zdraví v Sokolově B.2.6 Altán	Datum	01/2015
	Měřítko	1:50
	Paré	02

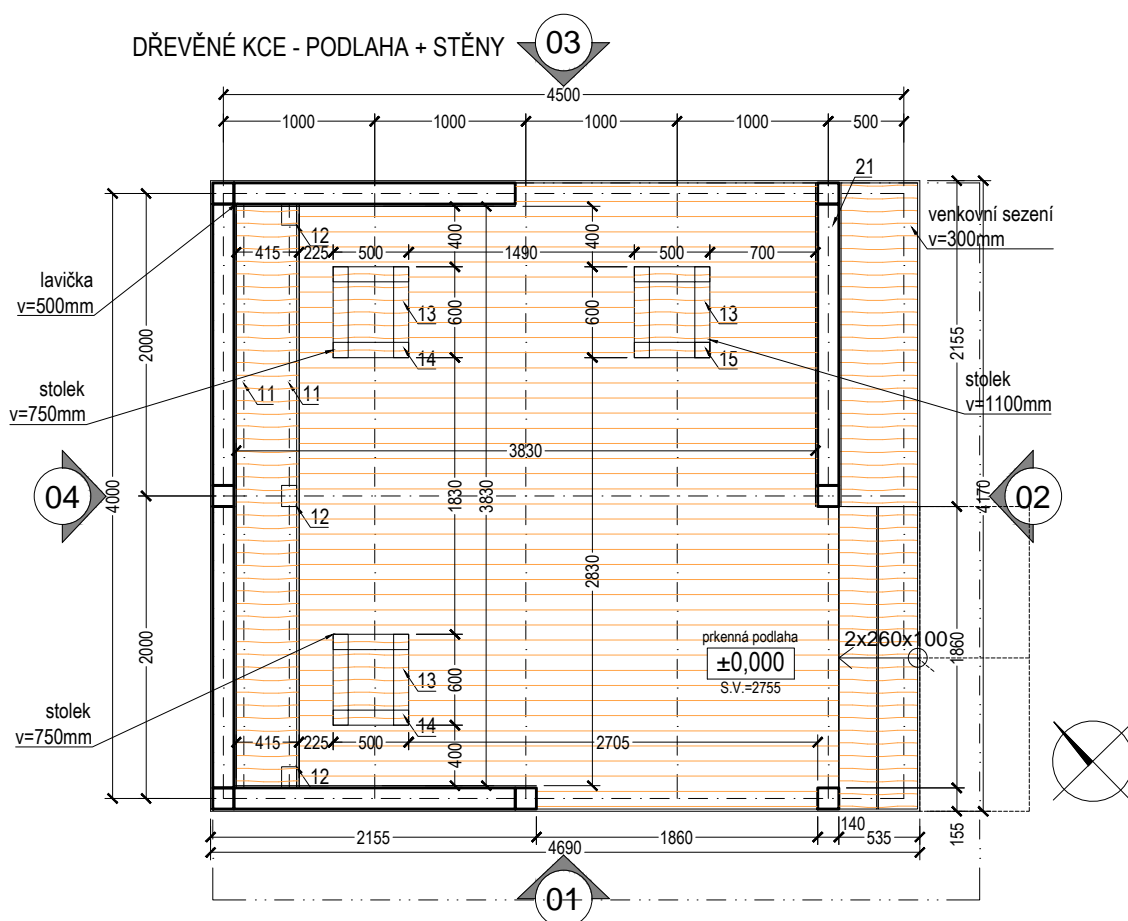

pozn: Jedná se o stupeň dokumentace pro zadání stavby (DZS).

Nejedná se o dílenskou dokumentaci.

Dílenskou dokumentaci nutno před provedením schválit autorem.

Změny v provedení jsou možné při zachování architektonického rázu objektu a při prokázání statickým výpočtem, že stavba je navržena tak, aby zatížení na ni působící v průběhu výstavby a užívání nemělo za následek zřícení stavby či jen přetvoření kce.

Kontroloval: Ing. Kristýna Greinerová	Ing. Kristýna Greinerová Sámova 28 PRAHA 10 101 00 tel.: 721 503 652 IČ: 72285931 email.: greinerova_kristyna@gmail.com	
Vypracoval: Ing. Kristýna Greinerová, Ing. Arch. Lukáš Střiteský, Ing. Eva Střiteská		
Objednatel: Městský úřad Sokolov Rokycanova 1929, 356 01 Sokolov	Datum 01/2015	
Akce: Revitalizace sportovišť a volnočasových aktivit Sadové úpravy Areálu zdraví v Sokolově	Měřítko 1:50	
B.2.6 Altán	Paré 03	


[illegible]

Nejedná se o dílenskou dokumentaci.

Změny v provedení jsou možné při zachování architektonického rázu objektu a při prokázání statickým výpočtem, že stavba je navržena tak, aby zatížení na ni působící v průběhu výstavby a užívání nemělo za následek zřícení stavby či jen přetvoření kce.

Kontroloval: Ing. Kristýna Greinerová	Ing. Kristýna Greinerová Sámska 28 PRAHA 10 101 00 tel.: 721 503 652 IČ: 72285931 email.: greinerova_kristyna@gmail.com	
Vypracoval: Ing. Kristýna Greinerová, Ing. Arch. Lukáš Stříteský, Ing. Eva Stříteská		
Objednatel: Městský úřad Sokolov Rokycanova 1929, 356 01 Sokolov		
Akce: Revitalizace sportovišť a volnočasových aktivit Sadové úpravy Areálu zdraví v Sokolově	Datum	01/2015
B.2.6 Altán	Měřítko	1:50
	Paré	04

SCHEMATICKÝ ŘEZ KONSTRUKCÍ

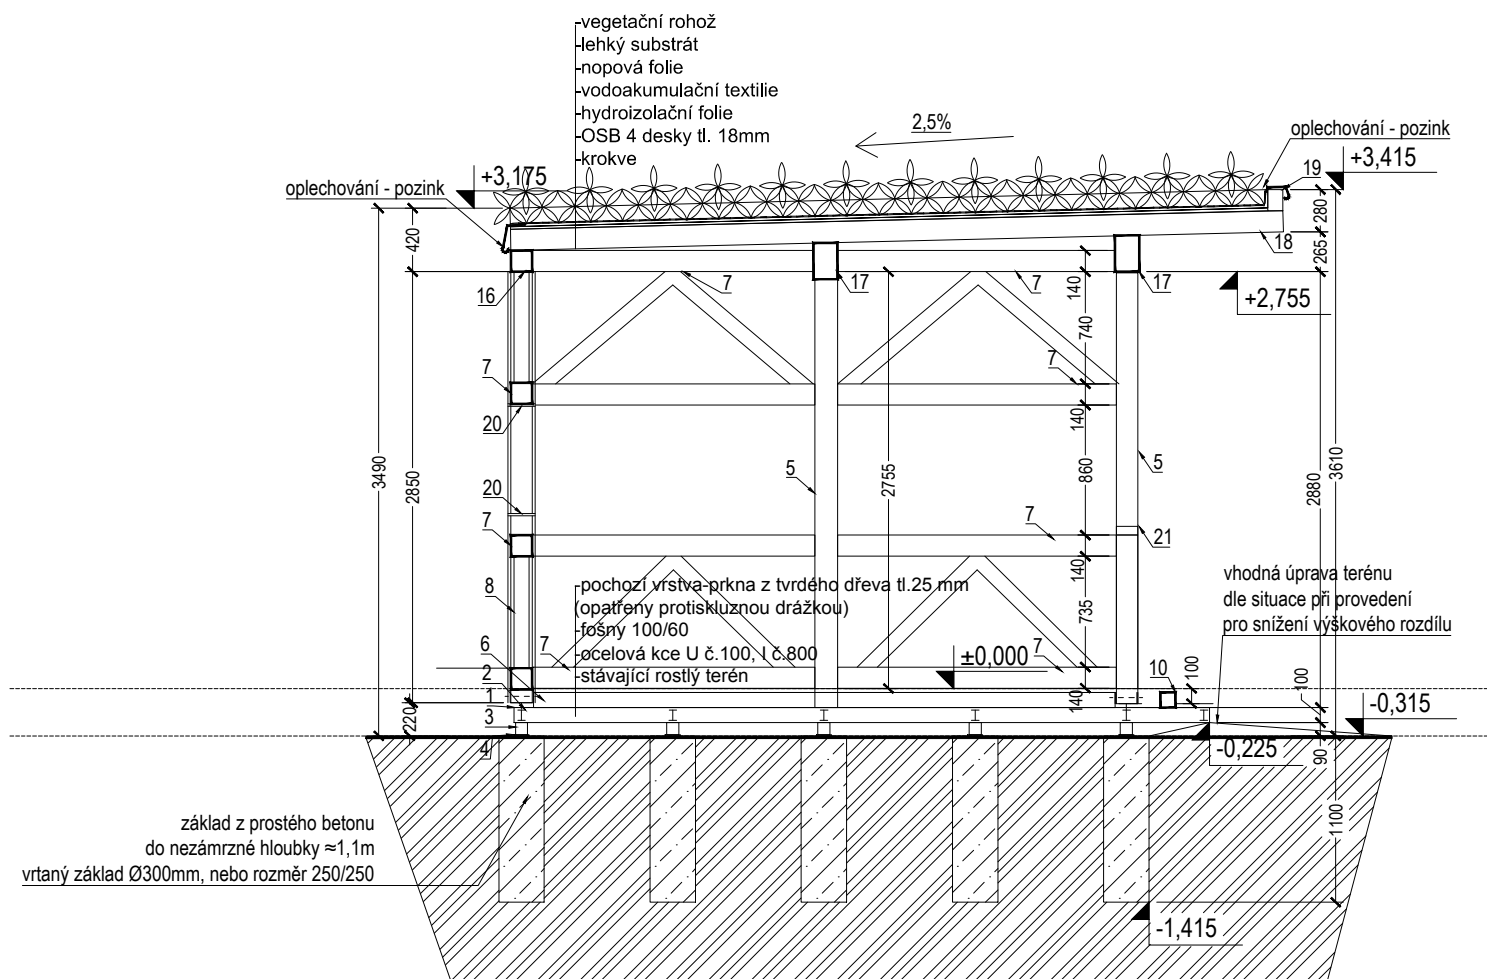


pozn: Jedná se o stupeň dokumentace pro zadání stavby (DZS).

Nejedná se o dílenskou dokumentaci.


Dílenskou dokumentaci nutno před provedením schválit autorem.

Změny v provedení jsou možné při zachování architektonického rázu objektu a při prokázání statickým výpočtem, že stavba je navržena tak, aby zatížení na ni působící v průběhu výstavby a užívání nemělo za následek zřícení stavby či jen přetvoření kce.

Kontroloval: Ing. Kristýna Greinerová	Ing. Kristýna Greinerová Sádkova 28 PRAHA 10 101 00 tel.: 721 503 652 IČ: 72285931 email.: greinerova_kristyna@gmail.com	
Vypracoval: Ing. Kristýna Greinerová, Ing. Arch. Lukáš Stříteský, Ing. Eva Stříteská		
Objednatel: Městský úřad Sokolov Rokycanova 1929, 356 01 Sokolov		
Akce: Revitalizace sportovišť a volnočasových aktivit Sadové úpravy Areálu zdraví v Sokolově B.2.6 Altán	Datum	01/2015
	Měřítko	1:50
	Paré	05

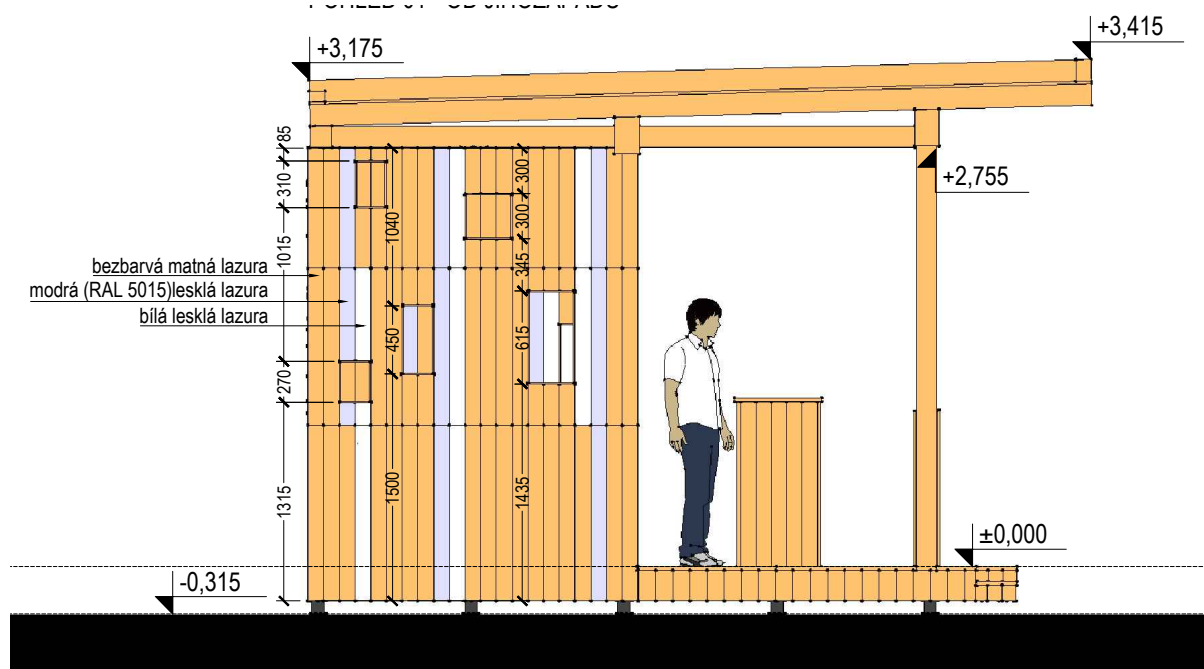

POHLED 02 - OD JIHOVÝCHODU

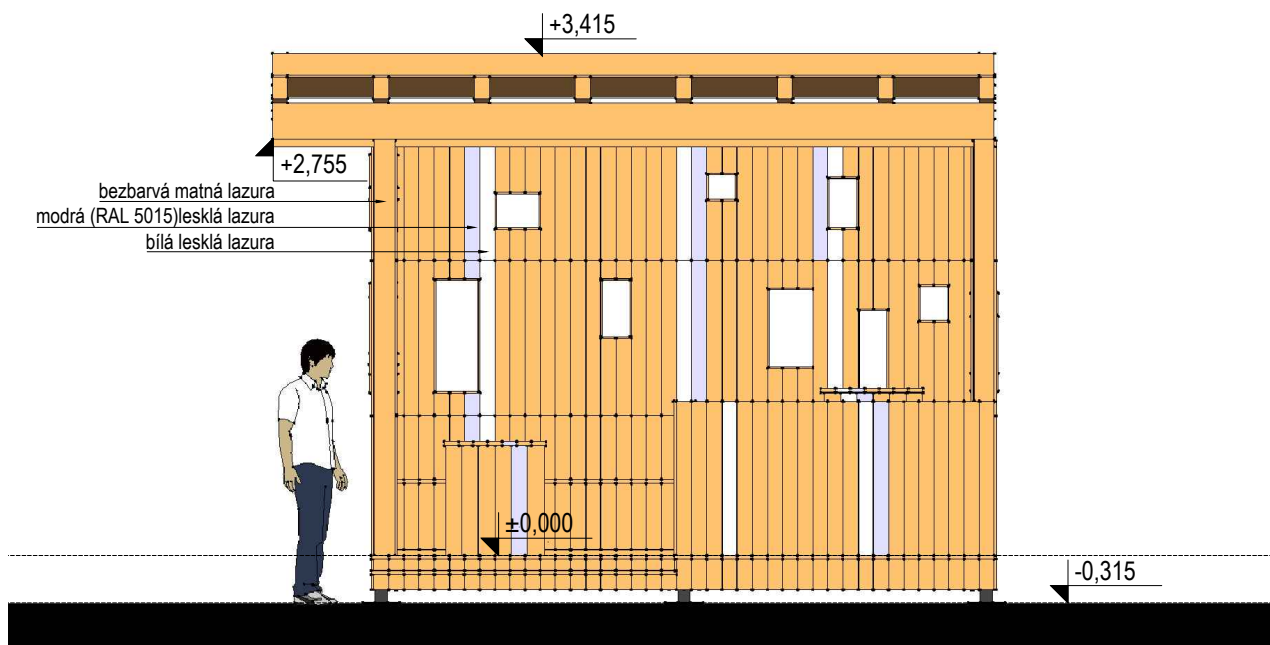


pozn: Jedná se o stupeň dokumentace pro zadání stavby (DZS).

Nejedná se o dílenskou dokumentaci.

Dílenskou dokumentaci nutno před provedením schválit autorem.

Změny v provedení jsou možné při zachování architektonického rázu objektu a při prokázání statickým výpočtem, že stavba je navržena tak, aby zatížení na ni působící v průběhu výstavby a užívání nemělo za následek zřícení stavby či jen přetvoření kce.

Kontroloval: Ing. Kristýna Greinerová	Ing. Kristýna Greinerová Sámova 28 PRAHA 10 101 00 tel.: 721 503 652 IČ: 72285931 email.: greinerova_kristyna@gmail.com	
Vypracoval: Ing. Kristýna Greinerová, Ing. Arch. Lukáš Střítěský, Ing. Eva Střítěská		
Objednatel: Městský úřad Sokolov Rokycanova 1929, 356 01 Sokolov		
Akce: Revitalizace sportovišť a volnočasových aktivit Sadové úpravy Areálu zdraví v Sokolově	Datum	01/2015
B.2.6 Altán	Měřítko	1:50
	Paré	06

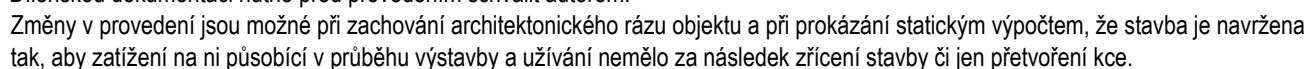

Kontroloval: Ing. Kristýna Greinerová	Ing. Kristýna Greinerová Sámská 28 PRAHA 10 101 00 tel.: 721 503 652 IČ: 72285931 email.: greinerova_kristyna@gmail.com	
Vypracoval: Ing. Kristýna Greinerová, Ing. Arch. Lukáš Stříteský, Ing. Eva Stříteská		
Objednatel: Městský úřad Sokolov Rokycanova 1929, 356 01 Sokolov		
Akce: Revitalizace sportovišť a volnočasových aktivit Sadové úpravy Areálu zdraví v Sokolově	Datum	01/2015
B.2.6 Altán	Měřítko	1:50
	Paré	07