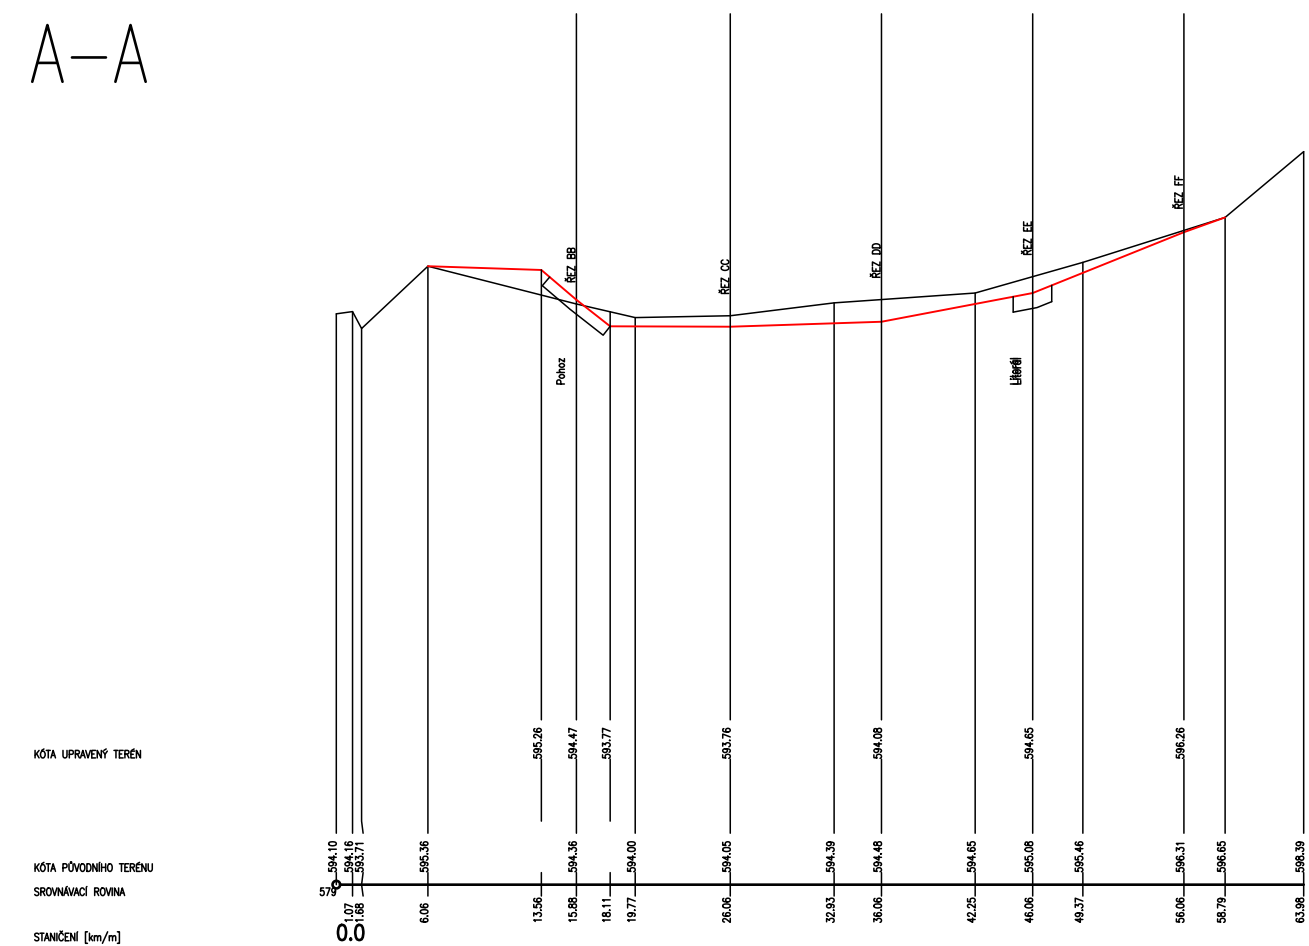


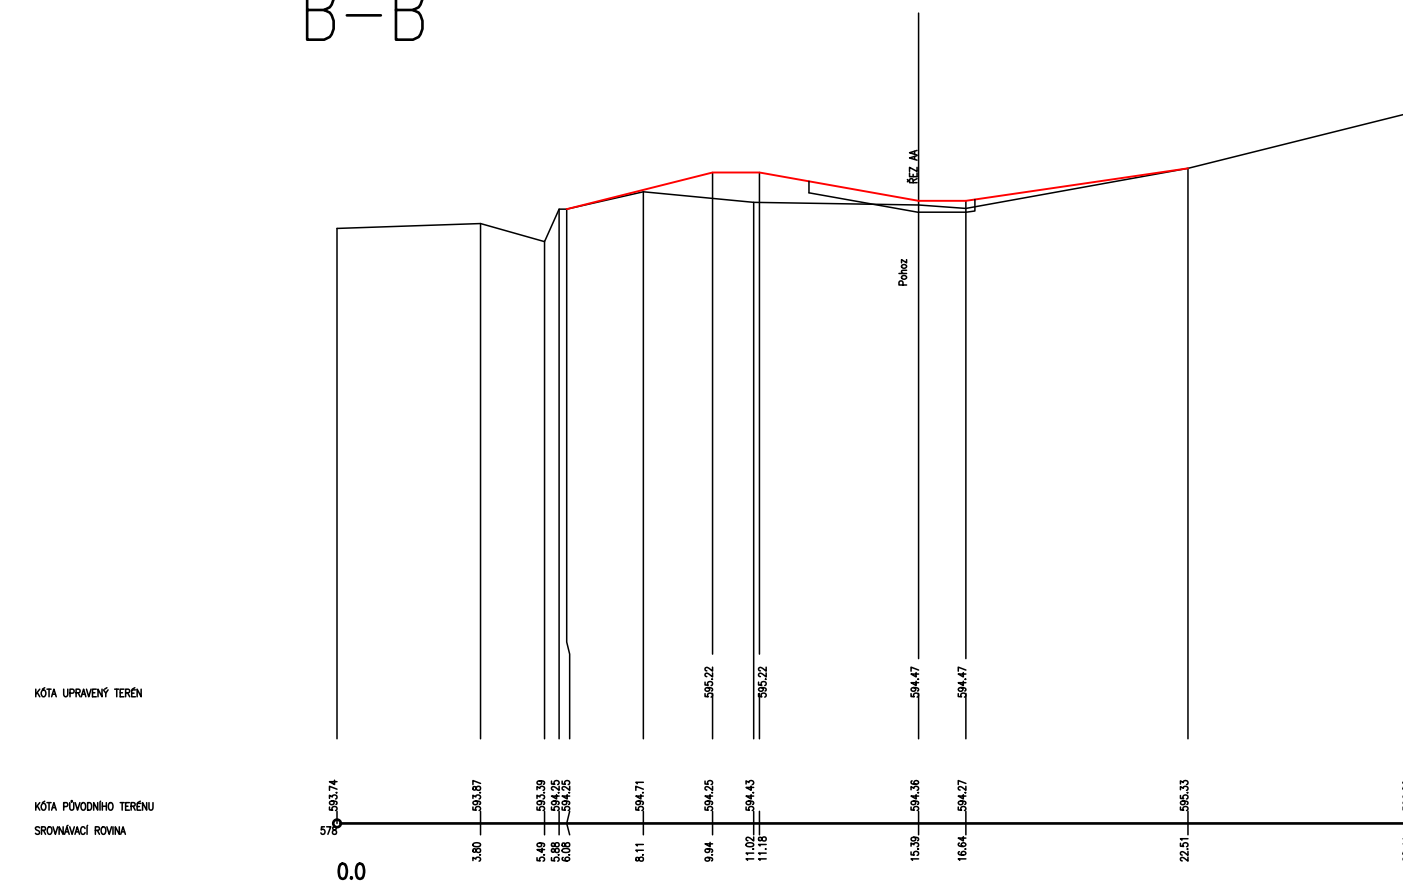
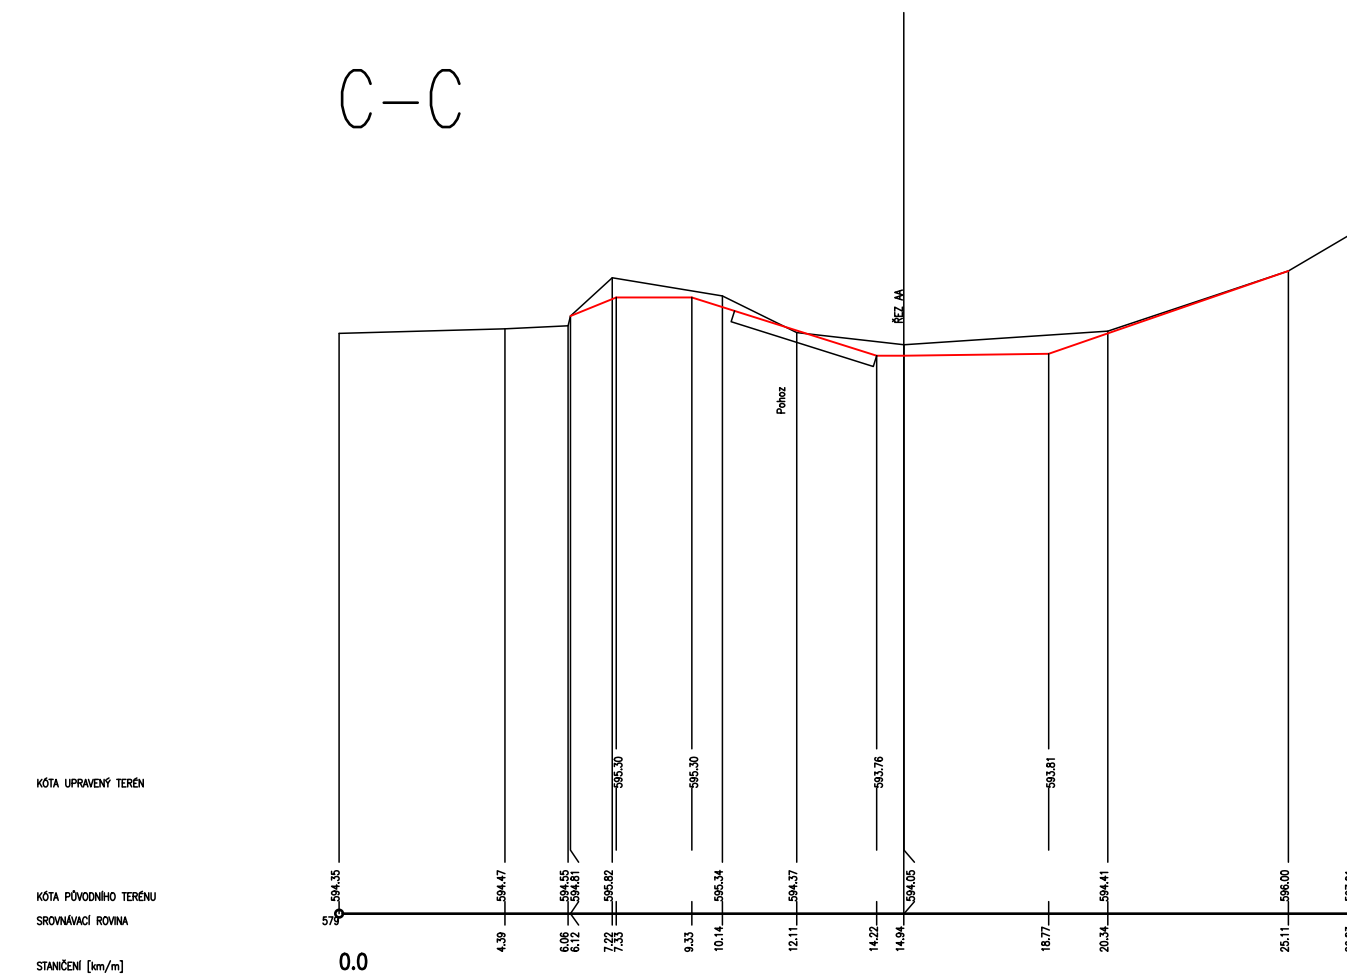
MĚŘÍTKA 1:250/100

A—A



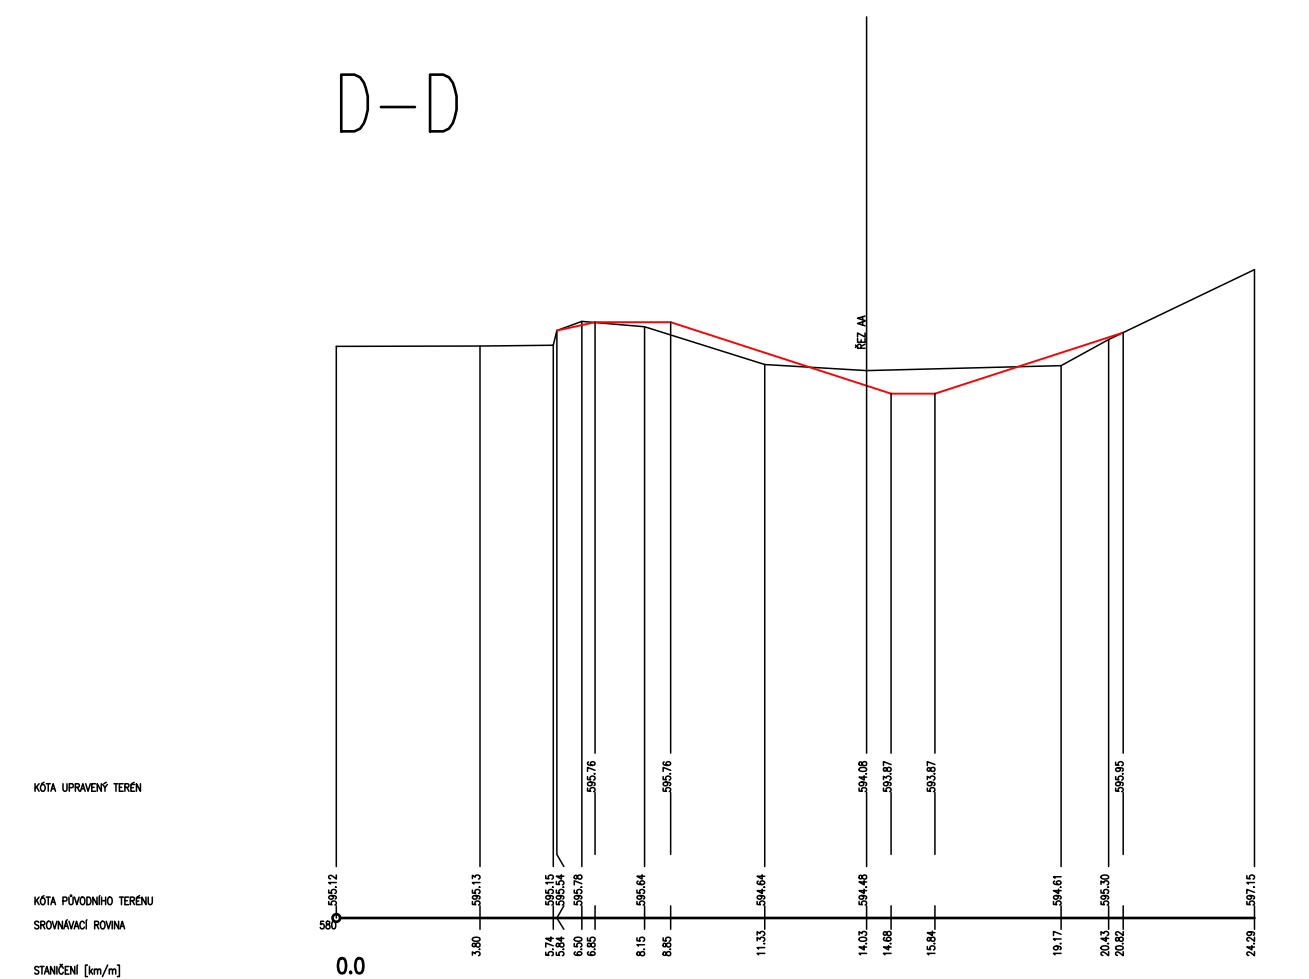
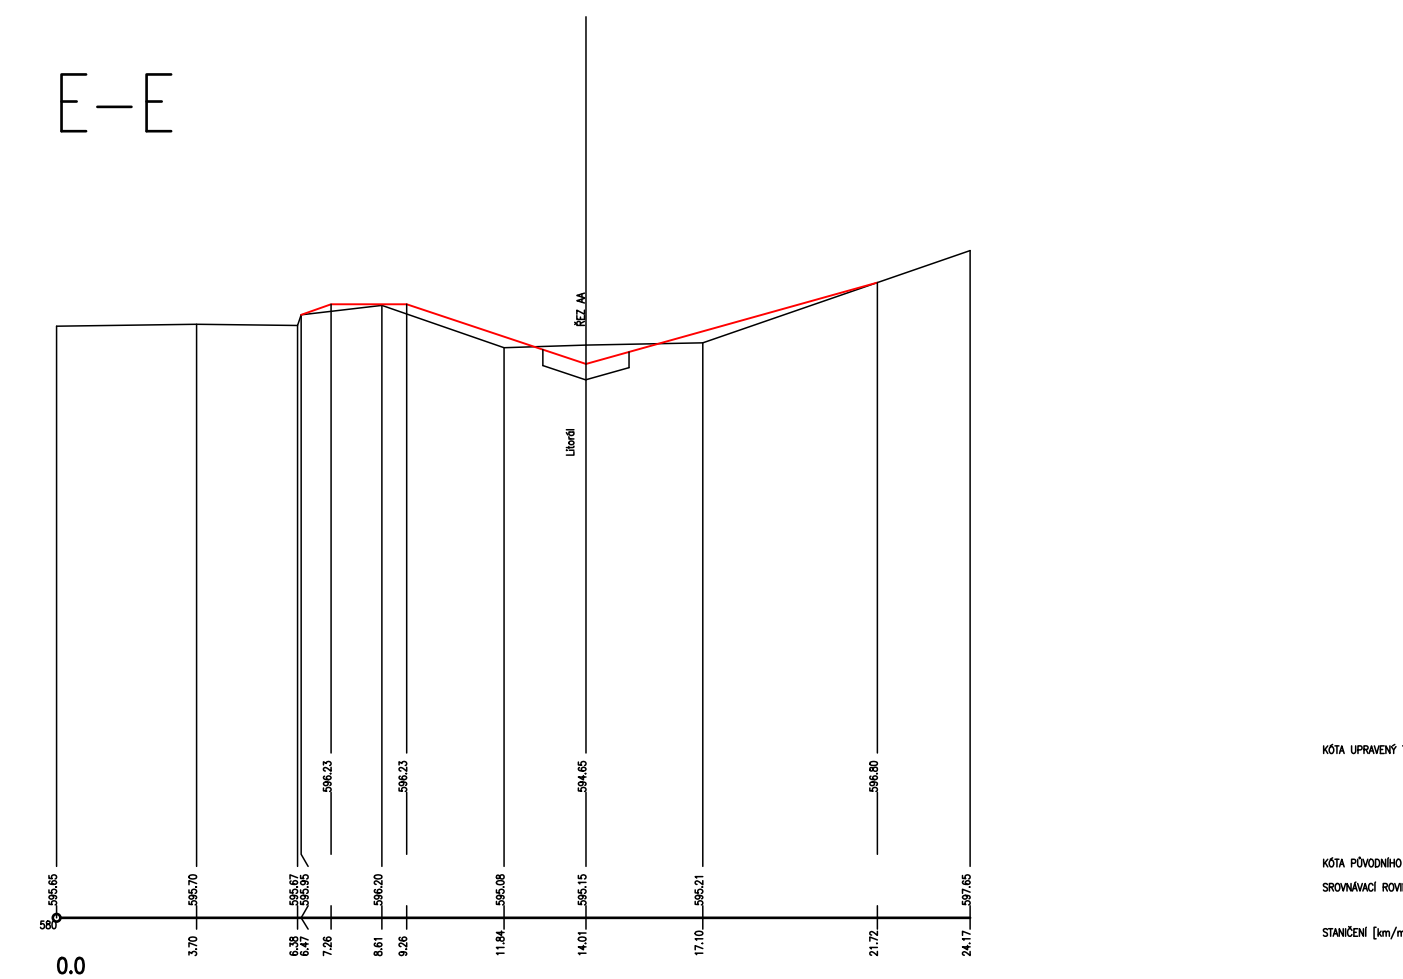
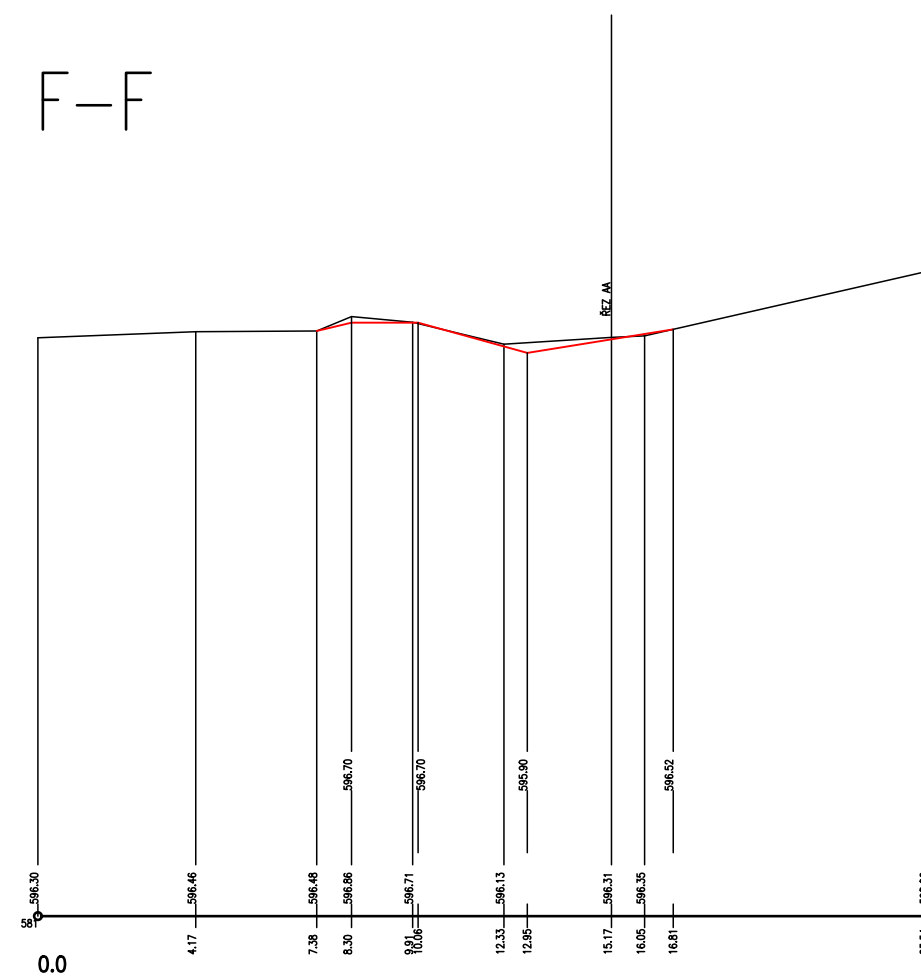
MĚŘÍTKA 1:100/100


B-B


$$\text{C}-\text{C}$$


MĚŘÍTKA 1:100/100

D-D


$$E-E$$

$$F-F$$


 Ing. Petra Neubauerová autorizovaný inženýr v oboru vodohospodářské stavby Rohová 552/9 • Karlovy Vary 360 05 • IČ 71906452 tel.: +420 732 976 832 • e-mail: neubauerova@centrum.cz	číslo paré :	
	kraj: Karlovarský obec : Sokolov	zakázka : 21/2018
stavebník : město Sokolov Rokycanova 1929, 356 01 Sokolov	datum : 04/2018	stupeň projektu : formát : JPD 2A4
HRUŠKOVÁ oprava vodní nádrže na p.p.č. 772		návrh : Ing. Ladislav Novák
		odpovědný projektant : Ing. Petra Neubauerová
		soubor: D_5_Rezy.dwg
Příloha:	měřítko:	číslo výkresu D.5