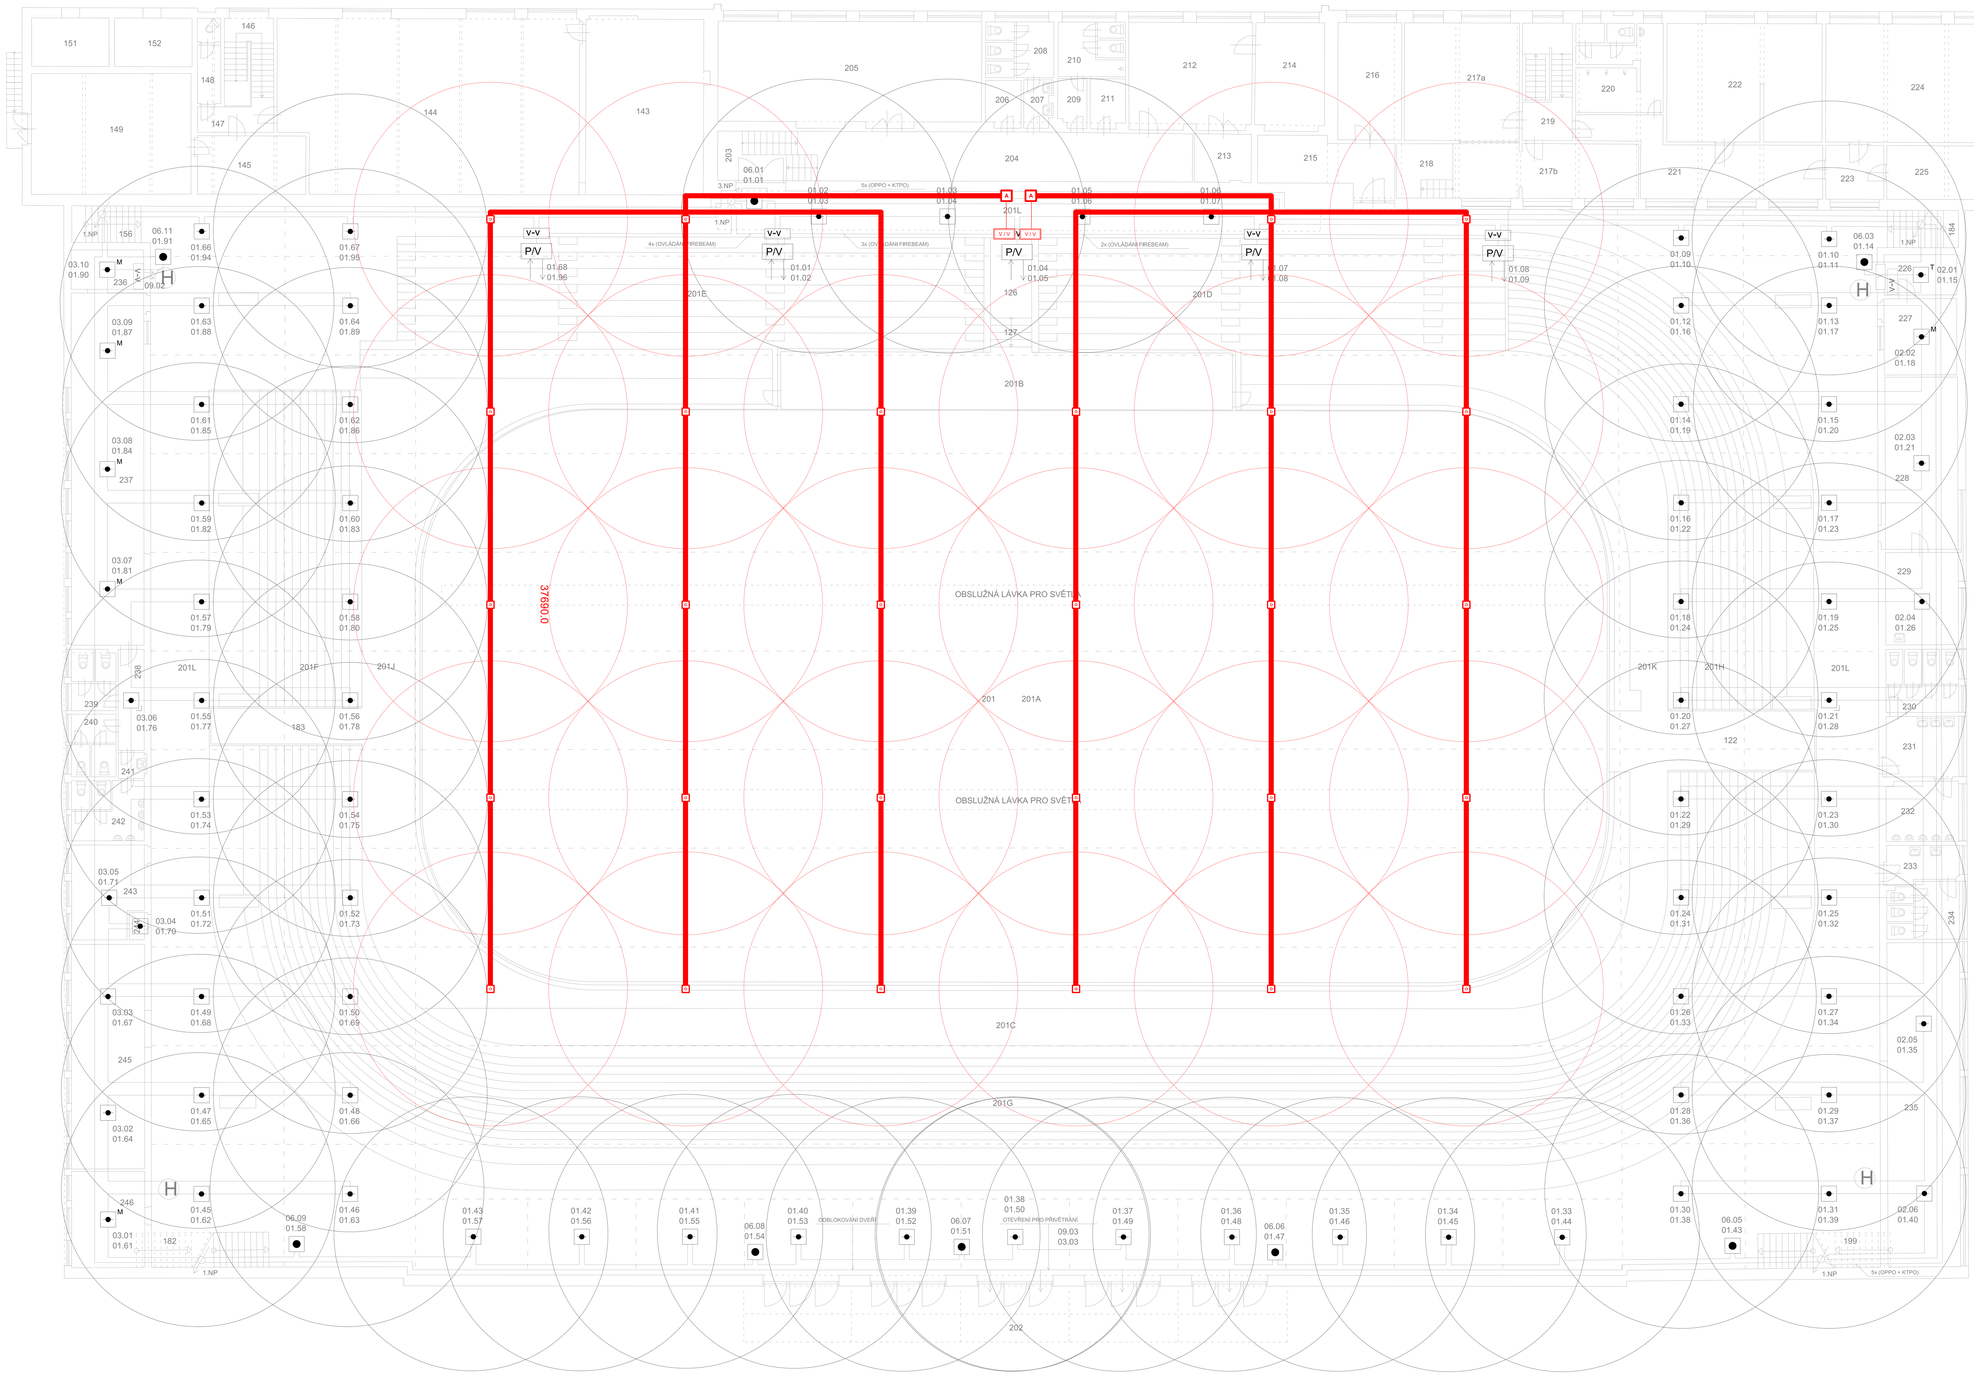

LEGENDA MÍSTNOSTÍ 2.NADZEMNÍHO PODLAŽÍ

Ozn	Název	Plocha [m^2]	POZNÁMKA:
201	HALA 52,23x84,5m	4415,66	
201A	LEDOVÁ PLOCHA	1559,00	
201B	STŘÍDAČKA	62,52	
201C	TRESTNÁ LAVICE	35,89	
201D	TRIBUNA K SEZENÍ	124,86	
201E	TRIBUNA K SEZENÍ	156,96	
201F	TRIBUNA K STÁNÍ	90,00	
201G	TRIBUNA K STÁNÍ	549,00	
201H	TRIBUNA K STÁNÍ	147,00	
201J	SPODNÍ OCHOZ	220,00	
201K	SPODNÍ OCHOZ	215,00	
201L	HORNÍ OCHOZ	1171,00	
202	VÝCHOD-ZÁVĚTŘÍ	83,43	
203	SCHODIŠTĚ	10,67	
204	CHODBA	44,84	
205	ZASEDACÍ MÍSTNOST	64,78	
206	TELEFONNÍ ÚSTŘEDNA	39,57	
207	PŘEDSÍŇ WC	3,22	
208	WC	9,11	
209	PŘEDSÍŇ WC	3,31	
210	WC+SPRCHA	8,78	
211	ŠATNA	4,11	
212	KANCELÁŘ - SEKRETARIÁT	3,15	
213	ROZVADĚČ ELEKTRO	6,52	
214	KANCELÁŘ	17,79	
215	ŠATNA	16,16	
216	ŠATNA - KRASOBRUSLENÍ	17,88	
217a	ŠATNA	32,28	
217b	ŠATNA	23,91	
218	ŠATNA - PÓDIUM	8,33	
219	SCHODIŠTĚ	14,06	
220	WC + SPRCHY	18,65	
221	CHODBA	30,27	
222	ŠATNA	43,44	
223	CHODBA - PŘEDSÍŇ	7,84	
224	ŠATNA	51,06	
225	ŠATNA	15,29	
226	BUFET - PŘÍPRAVNA	7,00	
227	BUFET	13,38	
228	ZASEDACÍ MÍSTNOST	30,30	
229	KANCELÁŘ	16,01	
230	WC MUŽI - KABINKY	109,34	
231	WC MUŽI - PŘEDSÍŇ	10,80	
232	WC MUŽI - PISOÁRY	10,38	
233	WC ŽENY - PŘEDSÍŇ	6,42	
234	WC ŽENY - KABINKY	9,60	
235	POSILOVNA	56,28	
236	RESTAURACE + BUFET	7,15	
237	RESTAURACE	61,28	
238	CHODBA	6,28	
239	WC ŽENY	6,5	
240	WC PERSONÁL	6,63	
241	WC MUŽI - PŘEDSÍŇ	1,75	
242	WC MUŽI	10,47	
243	ŠATNA	15,47	
244	SKLAD	1,12	
245	PRODEJNA SPORTOVNÍHO NÁŘADÍ	39,32	
246	BUFET	16,88	

ZPŮSOB ADRESOVÁNÍ HLÁSIČŮ

04.03 / 02.08

- blok (skupina) hlásičů
- fyzické pořadí v bloku
- SW adresa
- HW adresa
- fyzické pořadí v kruhu
- kruhová linka hlásičů

Soustava přívodů TN-S 230 V 50 Hz 1+N+PE

Soustava rozvodů EPS SELV 24 V MN

Ochrana před nebezpečným dotykovým napětím provedena včasným a samočinným odpojením vadné části od zdroje v souladu s ČSN 33 2000-4-47, ČSN 33 2000-4-41 a ČSN 33 0600. Dále v souladu s ČSN 33 2000-1.

Provozní podmínky a vnější vlivy jsou určeny v souladu s ČSN 33 2000-3 a ČSN 33 2000-5-51, požadavky splněny.

Klasifikace (třídy) prostředí podle ČSN EN 50131-1
I vnitřní (vytápěné místnosti)
II vnitřní všeobecné (schodiště, chodby)
III venkovní chráněné (přístřešky)
IV venkovní všeobecné (trvale vystavené vlivům počasí)

Místnost obsluhy vrátnice (LCD klávesnice ústředny EPS), Místnost režije (č.315)

Nucené větrání SOZ (ovládá ústředny SoZ na vrátnici na podnět EPS, dle kouřových sekcí)
Otevření 8ks dveří pro nasávání vzduchu, Vypnutí vzduchotechniky
Uzavření požárních klapek vzduchotechniky, Ovládá Centralstop
Evakuační rozhlas (evakuační hlášení, přerušení veškerých ostatních zvukových signálů)

LCD monitor řídící jednotky ústředny EPS
GSM modul informace včetně stavů systému
Evakuační hlášky Místního rozhlasu
Optická signalizace jednotlivých hlásičů

LEGENDA :

- EPS — ÚSTŘEDNA POŽÁRNÍ SIGNALIZACE APOLLO F1
- TBL — EXTERNÍ TABLO ÚSTŘEDNY POŽÁRNÍ SIGNALIZACE
- AUTOMATICKÝ HLÁSIČ APOLLO XP95 (OPTICKÝ)
- T — AUTOMATICKÝ HLÁSIČ APOLLO XP95 (TEPLOTNÍ)
- M — AUTOMATICKÝ HLÁSIČ APOLLO XP95 (MULTISENZOR)
- AUTOMATICKÝ HLÁSIČ APOLLO XP95 S IZOLÁTOREM
- TLAČÍTKOVÝ HLÁSIČ APOLLO XP95 (ZAPUŠTĚNÝ)
- V-V — VSTUPNÉ VÝSTUPNÍ OVLÁDACÍ JEDNOTKA
- P/V — LINEÁRNÍ OPTICKÝ HLÁSIČ KOUŘE FIRE BEAM
- + VZDÁLENÁ OVLÁDACÍ KLÁVESNICE KL
- EvR — ÚSTŘEDNA EVAKUAČNÍHO ROZHLASU
- EZS — ÚSTŘEDNA ZABEZPEČOVACÍHO SYSTÉMU
- GSM — BEZDRÁTOVÁ KOMUNIKAČNÍ GSM BRÁNA
- NAPÁJECÍ ROZVADĚČ NÍZKÉHO NAPĚTÍ

ROZVODY:

- KRUHOVÁ LINKA - J-Y(St)Y 2x2x0,8
- OHNIODOLNÝ KABEL - EUROFIRE 180 2x1,0
- OHNIODOLNÝ KABEL - EUROFIRE 180 4x0,5
- DATOVÝ KABEL - JE-H(St)H 2x2x0,8
- NAPÁJECÍ KABEL 230V - CYKY 3Cx1,5

ICS-systémy s.r.o.
Technologie a řešení 21. století

Zod.projektant:	
Projektant:	Jan Beran
Navrhl:	Vlastimil Krátký
investor:	MĚSTO SOKOLOV, ROKYCANOVA 1929, 356 20 SOKOLOV
místo stavby:	kat.území Sokolov
akce:	REKONSTRUKCE ZIMNÍHO STADIONU SOKOLOV
název:	ELEKTRICKÁ POŽÁRNÍ SIGNALIZACE
výkres:	PŮDORYS - 2NP - Návrh ASD
stupeň:	STUDIE
datum:	1.4.2020
měřítko:	1:150
formát:	A1
část:	výtisk č.:
číslo výkresu:	02-A