




Vzorový příčný řez 01

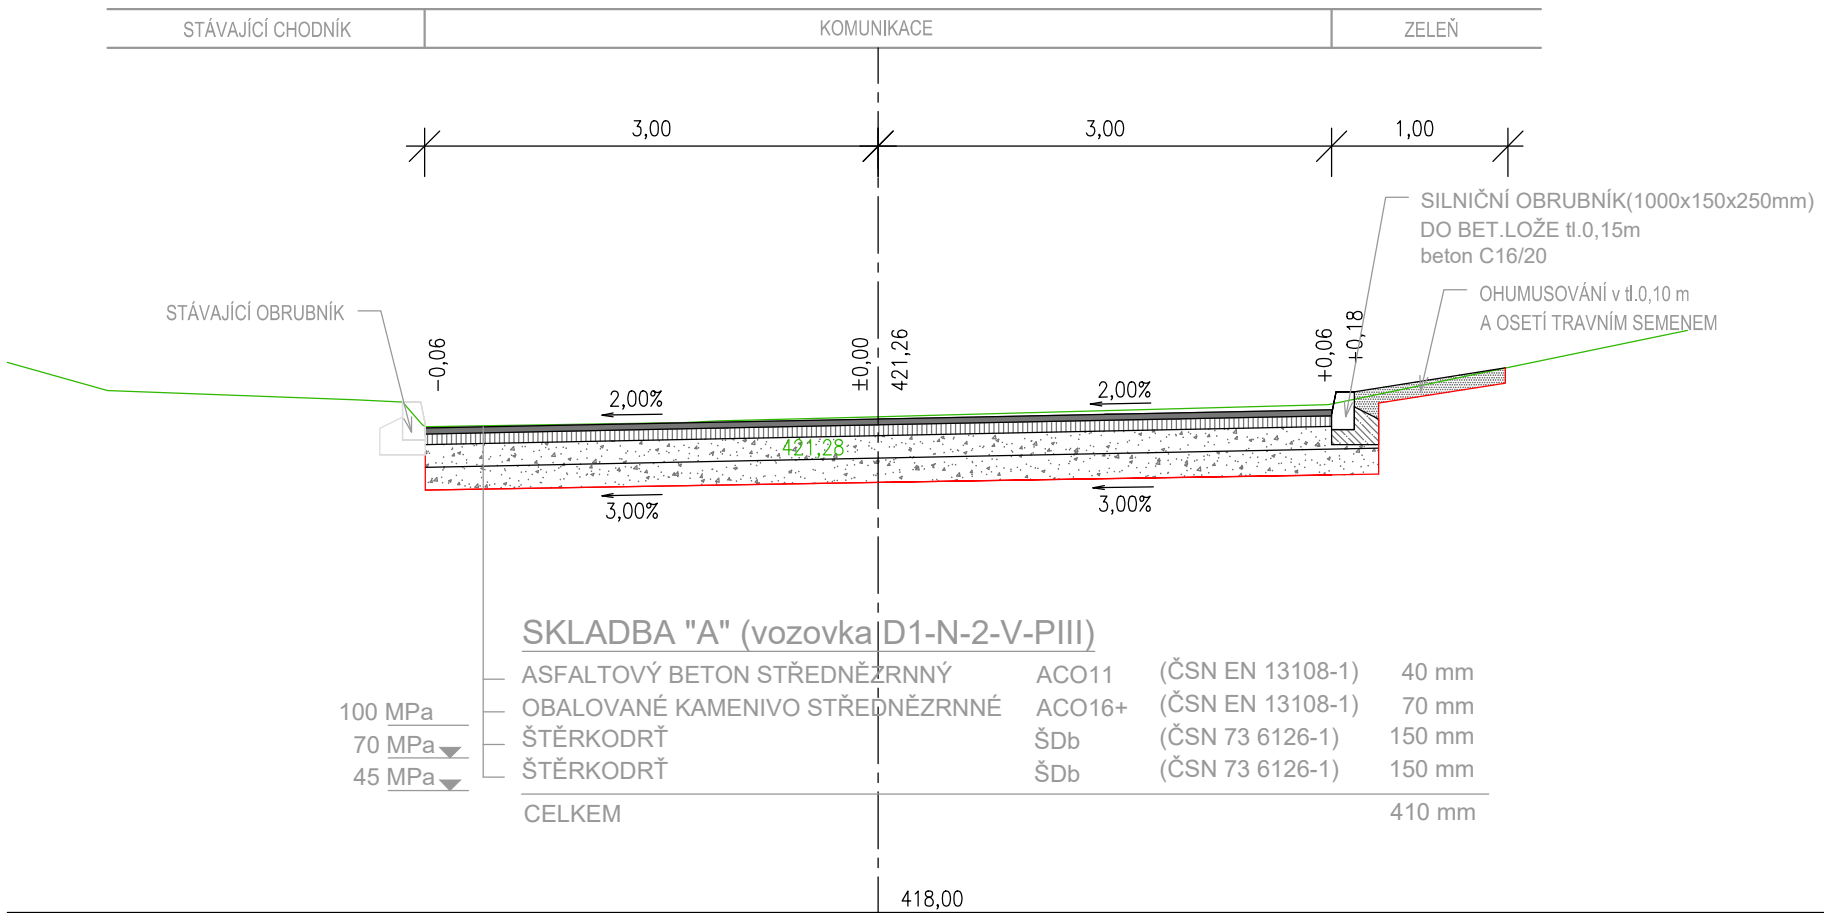

Vzorový příčný řez 02

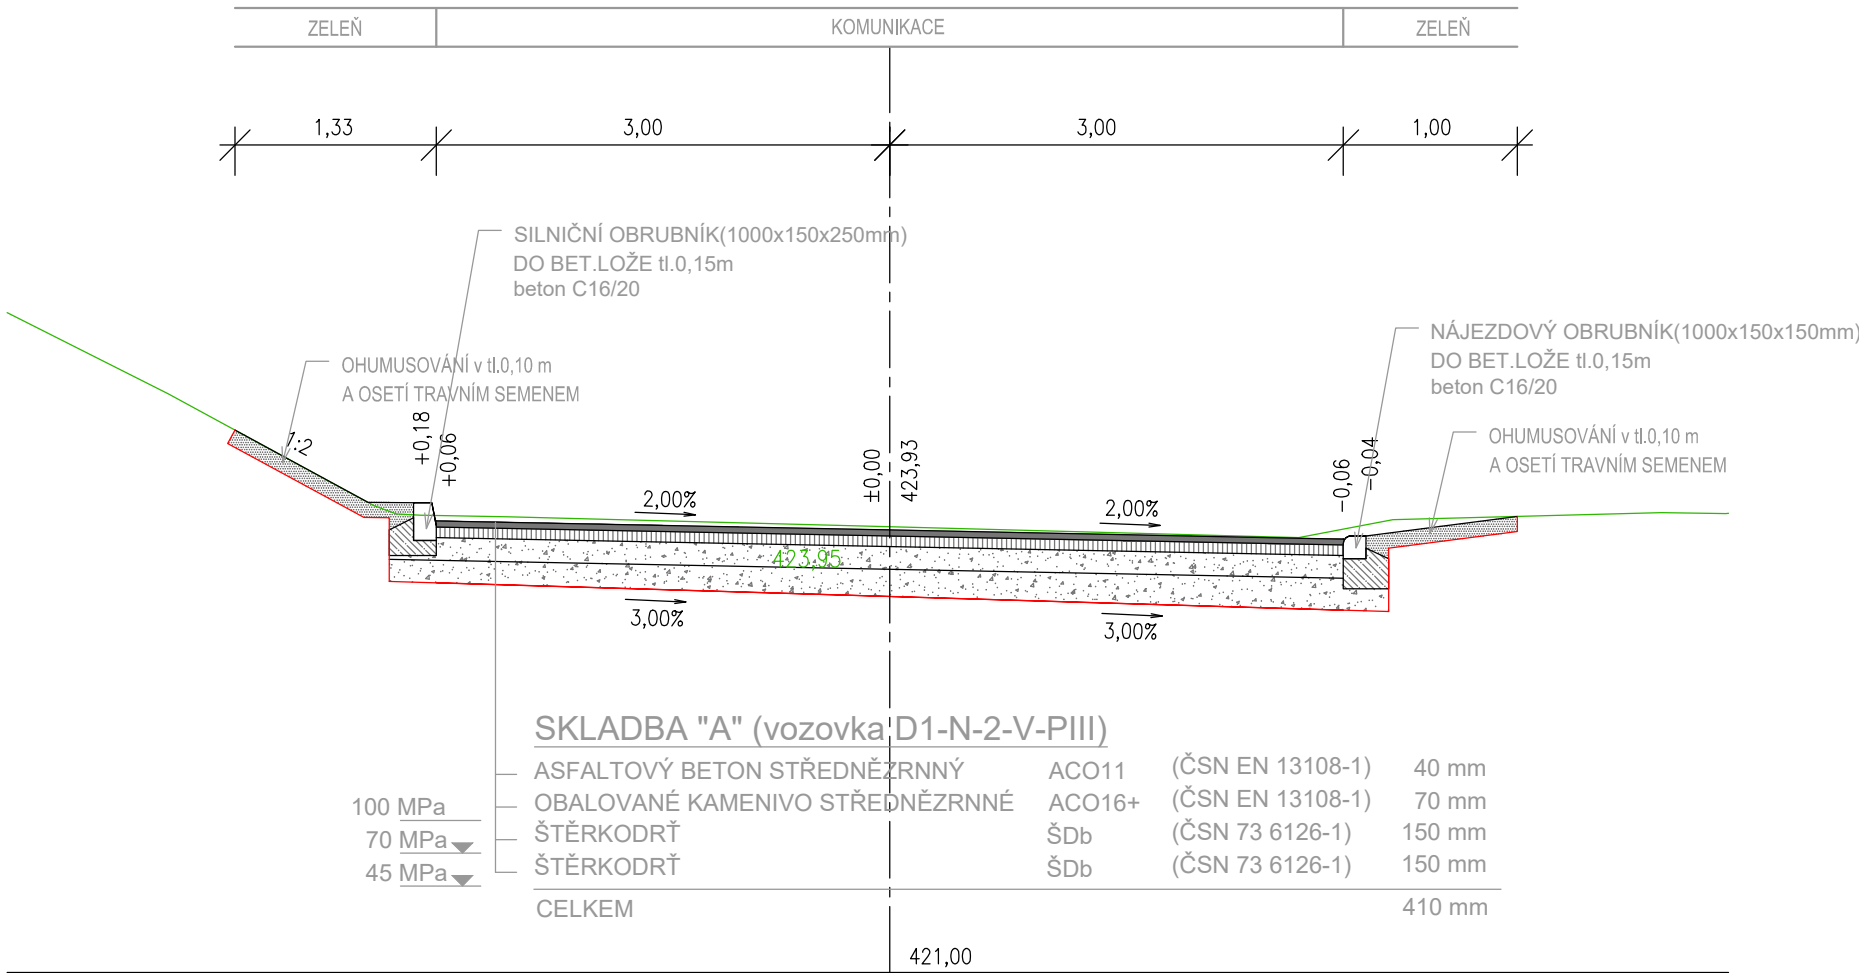

Vzorový příčný řez 03

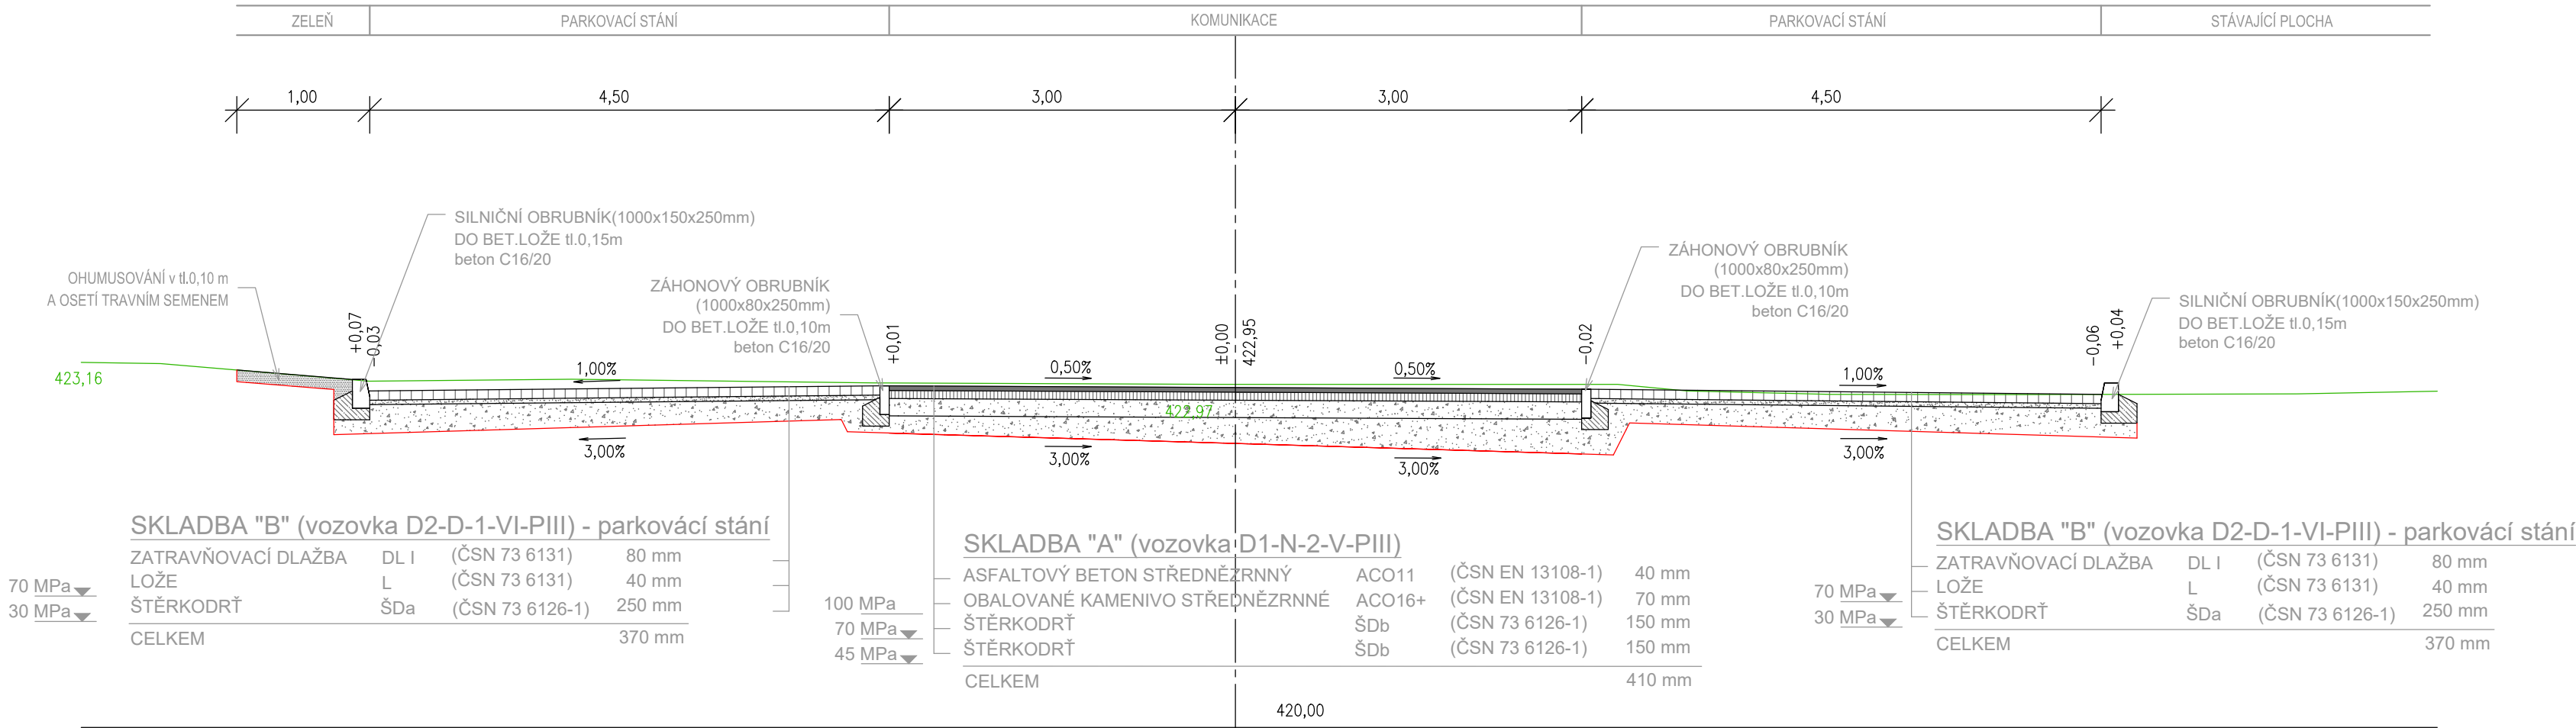

Hlavní inženýr projektu:	Petr Švorba		GEOprojectKV dopravní stavby / geodetická činnost Závodní 391/96c, 360 06 Karlovy Vary tel. 792 305 909, 773 222 000 e-mail: info@geoprojectkv.cz	
Zodpovědný projektant:	Petr Švorba			
Vypracoval:	Bc. Jakub Cingroš			
Objednatel: Město Sokolov Rokycanova 1929, 356 01 Sokolov			ZMĚNA 1	Číslo zakázky: P 122018
Název:	Stavební úpravy komunikace a parkoviště v ulici Atletická, Sokolov		Datum: 07/2020	Paré číslo:
Objekt:	Komunikace a zpevněné plochy		Úroveň: DÚR + DSP	
Příloha:	Vzorové příčné řezy		Měřítko: 1 : 50	Číslo přílohy: D.1.1.1.5