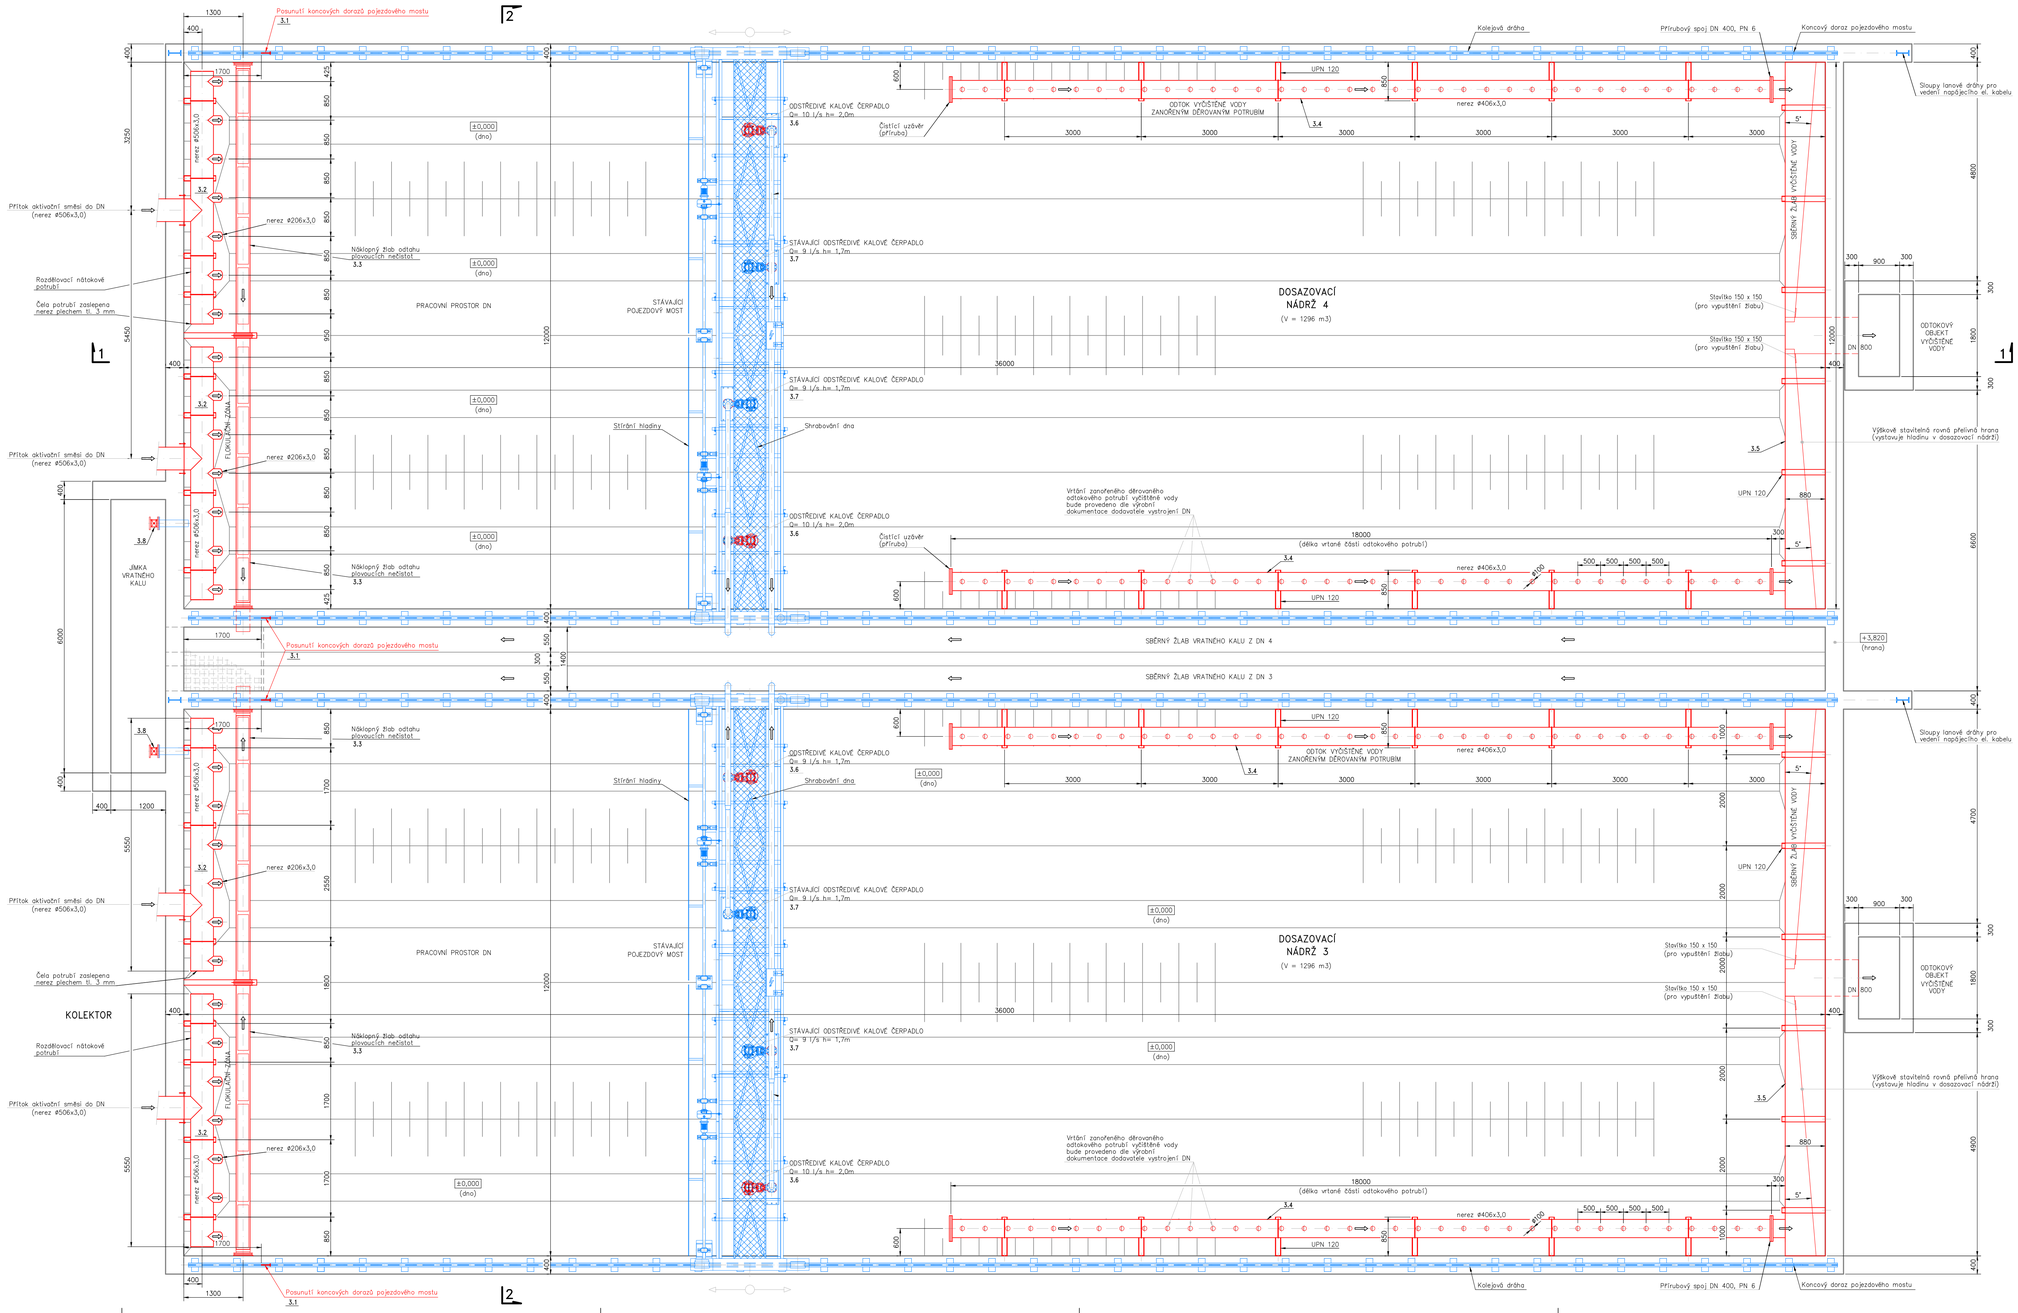

LEGENDA:

- STÁVAJÍCÍ TRUBNÍ, ARMATURNÍ A TECHNOLOGICKÉ VYSTROJENÍ
- NOVÉ TRUBNÍ, ARMATURNÍ A TECHNOLOGICKÉ VYSTROJENÍ
- STAVEBNÍ KONSTRUKCE

POZNÁMKA:

– PŘED ZAHÁJENÍM STAVBY JE NUTNO PROVÉST PŘESNÉ ZAMĚŘENÍ STAVBY A STÁVAJÍCÍHO TECHNOLOGICKÉHO VYSTROJENÍ – UVEDENÉ ROZMĚRY JSOU POUZE ORIENTAČNÍ.
– MATERIÁLY S ODLIŠNOU KOROZNÍ UŠLECHTILOSTÍ BUDOU ODDĚLENY NEVODIVOU VRSTVOU TAK, ABY NEDOŠLO V MISTĚ STYKU OBOU MATERIÁLŮ KE VZNIKU ELEKTROCHEMICKÉ KOROZE.

HLAV.INŽENÝR	ZODPOVĚD.PROJEKTANT	VYPRACOVAL	KRESLIL	KONTROLOVAL
ING.HRUBÝ	ING.HRUBÝ	J.MIKL	S.KROUPA	J.MIKL

EKOEKO SENOVAŽNÉ NÁM. 1 ČESKÉ BUDĚJOVICE 370 01 tel.385775111

OBJEDNATEL	MĚSTO SOKOLOV	ZAK.Č.	1231-84
KRAJ	KARLOVARSKÝ	OBEC	SOKOLOV
AKCE	ČISTÍRNA ODPADNÍCH VOD – 2. ETAPA , ČÁST 3.1 – DOSAZOVACÍ NÁDRŽE	ARCH. Č.	1231
		FORMÁT	12x A4
		DATUM	05/2020
		STUPEŇ	DPS
		MĚŘÍTKO	1:50
OBSAH	PODÉLNÉ DOSAZOVACÍ NÁDRŽE – PŮDORYS	VÝKR. Č.	2
		ČÁST	D2.2