

LEGENDA ZAŘÍZOVACÍCH PŘEDMĚTŮ


- WC** KLOZET KOMBI
VODOROVNÝ ODPAD
SEDÁTKO
VČ. PŘÍPOJOVACÍHO FLEXI NAPojENÍ 110
- UM** UMÝVADLO - BÍLÉ, 600x465mm
UMÝVADLOVÁ STOLÁNKOVÁ PÁKOVÁ BATERIE SE ZÁTKOU
UMYVADLOVÝ SIFON
- SV** SPRCHOVÁ VANIČKA K ZAŘÍZENÍ
SPRCHOVÁ NÁSTĚNNÁ BATERIE PÁKOVÁ
SPRCHOVÝ SET
SIFON PRO KERAMICKÉ SPRCHOVÉ VANIČKY
- VR** VANA, 1700x700mm
VANOVÁ NÁSTĚNNÁ BATERIE PÁKOVÁ
SPRCHOVÝ SET
SIFON VANOVÝ
- D** KUCHYŇSKÝ DŘEZ
VČ. BATERIE A ZÁPACH. UZÁVĚRKY
- MM** MYČKA NÁDOBÍ
VČ. SIFONU
- AP** AUTOMATICKÁ PRAČKA
PRAČKOVÝ PODOMÍTKOVÝ SIFON S VÝTOKOVÝM VENTILEM
S PŘÍPOJKOU NA HADICI 1/2" x 3/4"
- S** SUŠIČKA PŘÁDLA
PRAČKOVÝ PODOMÍTKOVÝ SIFON

LEGENDA POTRUBÍ

— POTRUBÍ SPÁSOVÉ KANALIZACE – PŘÍPOJNÁ (HT SYSTÉM)
— SÍŤE ŠACHET (SKOLAN DB SAFE)

POZNÁMKA

TRASU SVODNÉHO POTRUBÍ USTÍČÍHO DO KONTROLNÍCH ŠACHET JE
NUTNÉ VYTYČIT DLE SKUTEČNOSTI A PROVĚST JEJÍ VÝMĚNU.
STOUPACÍ POTRUBÍ VEDOUcí DO JEDNOTLIVÝCH BJ A TVAROVKY NA
NĚM UMÍSTĚNÉ BUDOU ZE SYSTÉMU OSMA SKOLAN SAFE DB.

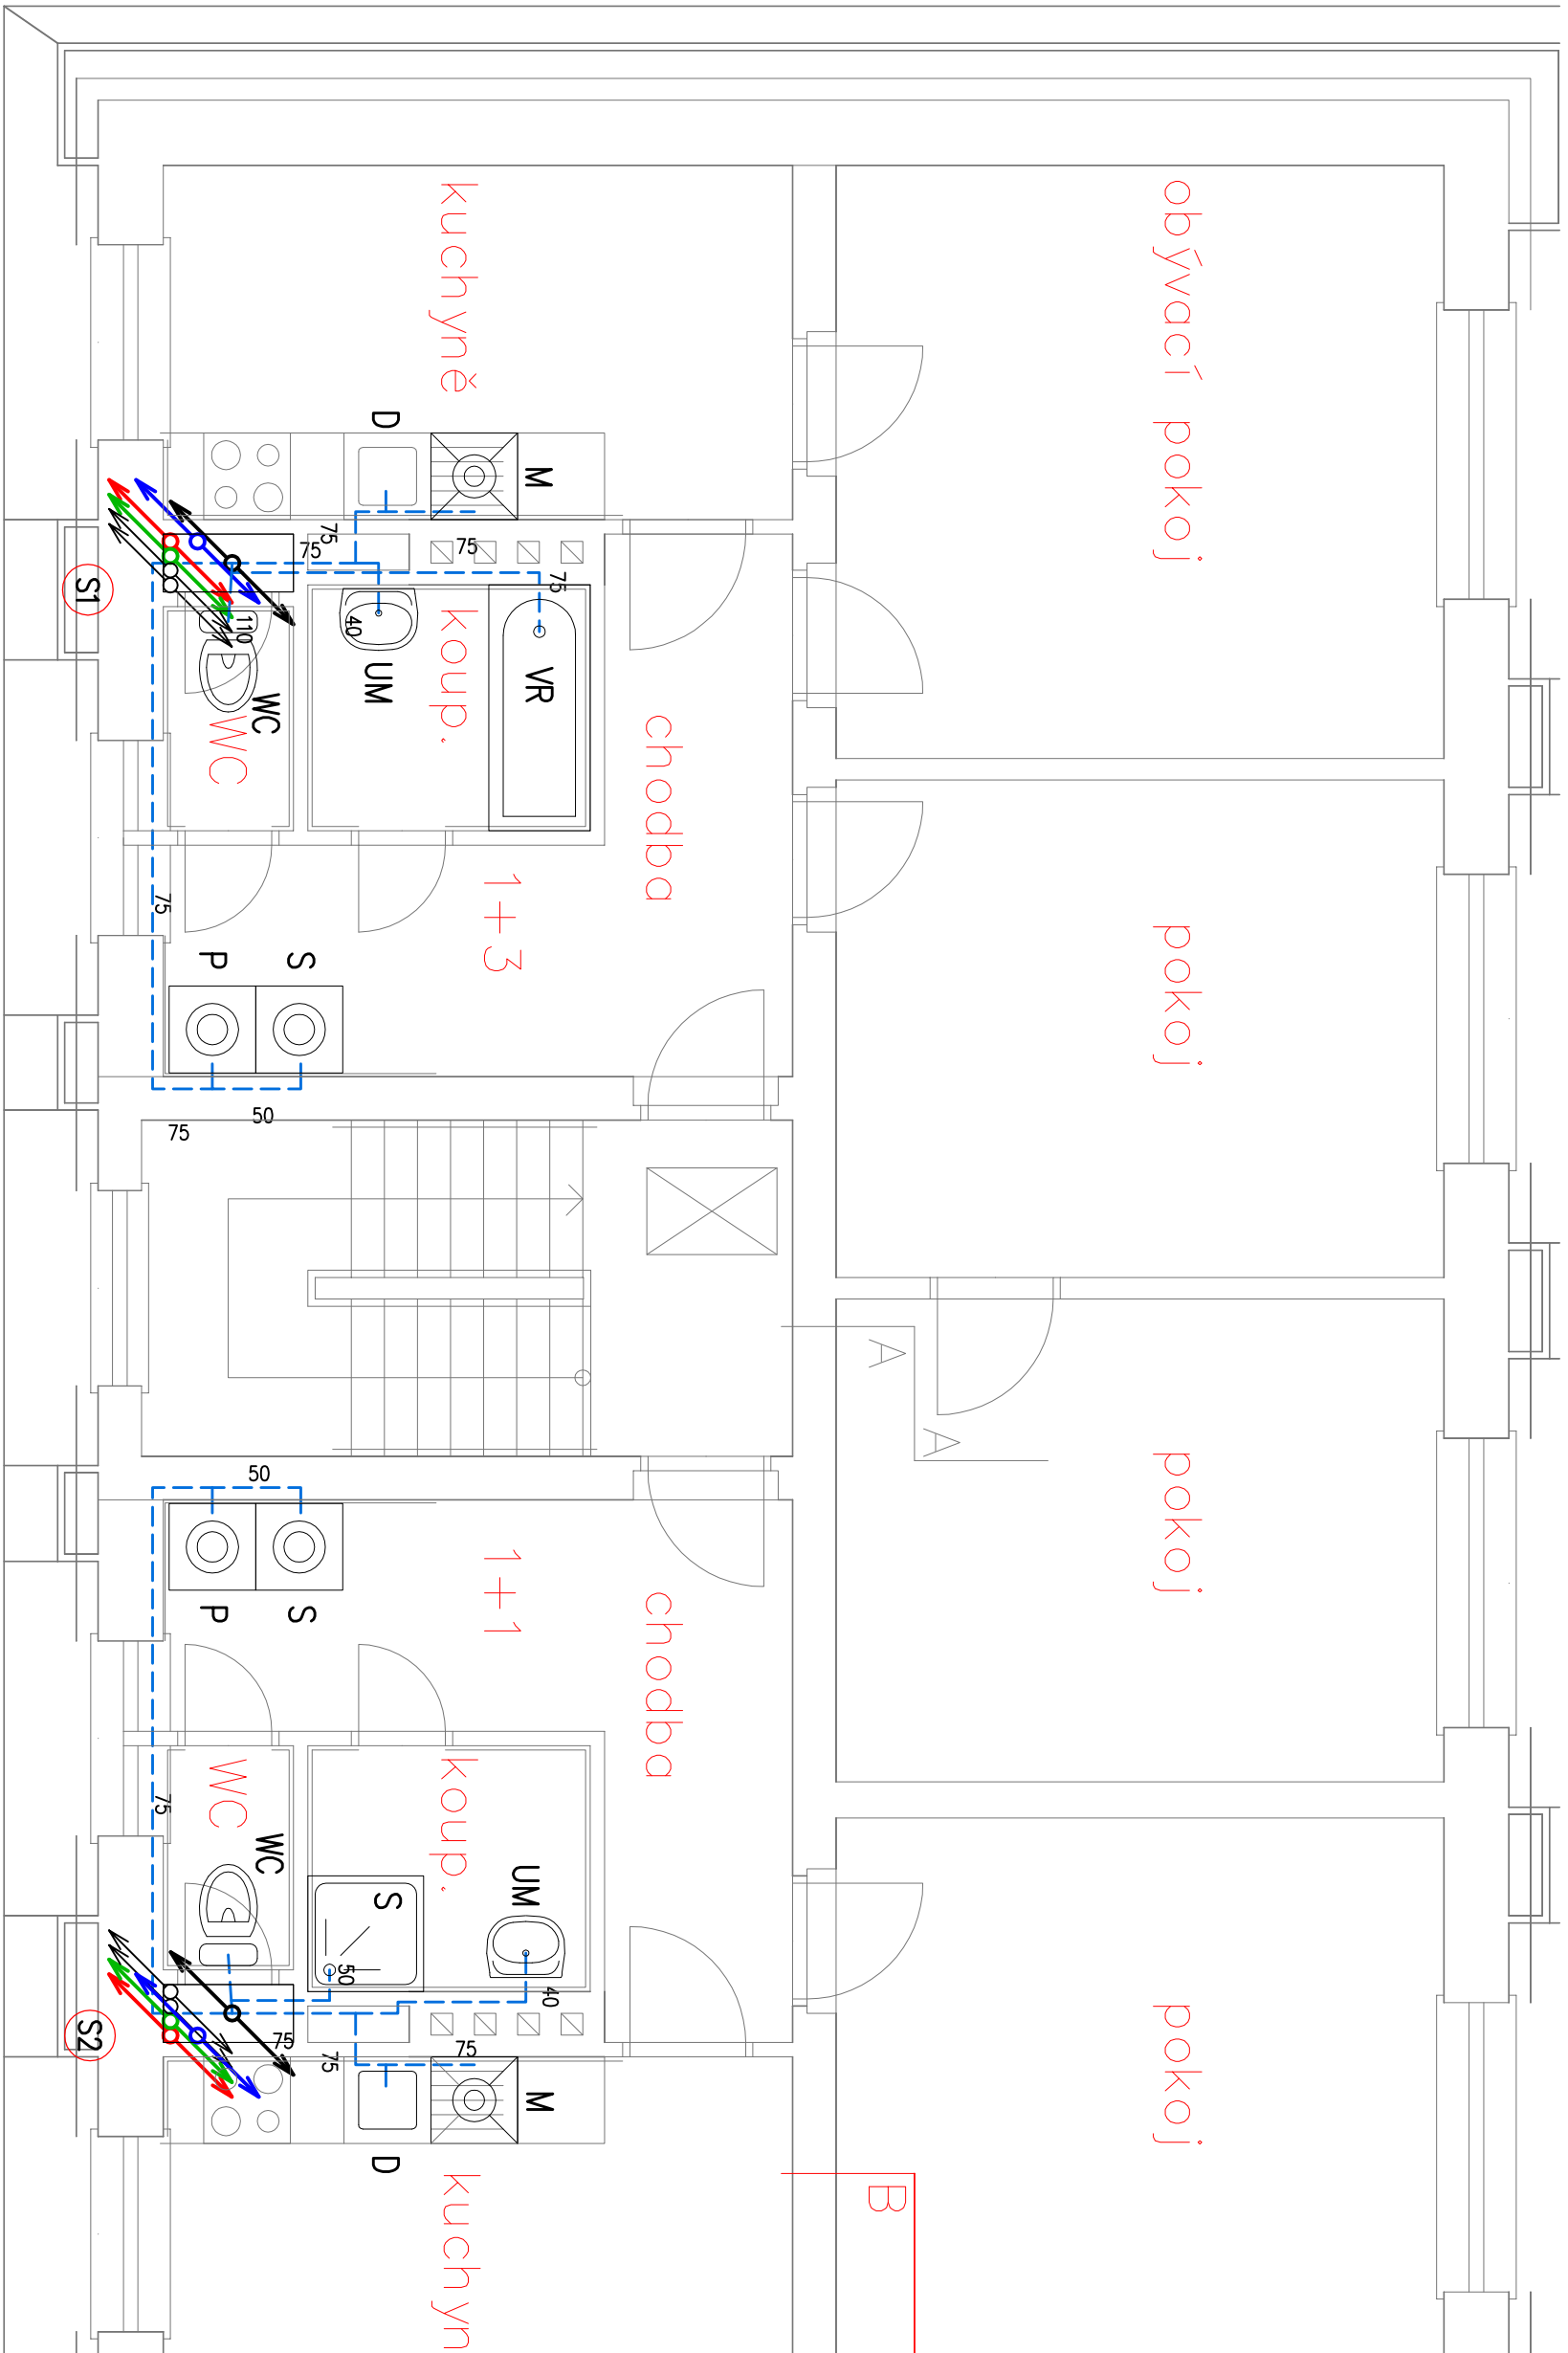

Č. R.	DATUM REVIZE	VYPRACOVAL	VYDAL	POPIS REVIZE

ODPOVĚDNÝ PROJEKTANT		PROJEKTANT AKCE	
SCHRADER s.r.o.		Ing. Milan Snopek	
Kosmonautů 1905, 356 01 Sokolov IČ: 067 71 874, DIČ: CZ06771874		Štábinského 1729, 356 01 Sokolov IČ: 031 22 905 ■ +420 723 769 862	
VYPRACOVAL	Ing. Milan Snopek	KRESLIL	Ing. Milan Snopek
INVESTOR	Město Sokolov, Rokycanova 1929, 356 01 Sokolov, IČ : 002 59 586	STUPEŇ	DSP
KRAJ	Karlovarský	MD	Sokolov
AKCE: Stavební úpravy bytového domu Sokolov, Chelčického 1310 – 1311		ZAK. Č.	/
OBSAH: PŮDORYS 4.NP č.p. 1311 – VNITŘNÍ KANALIZACE		FORMÁT	2A4
		MĚŘÍTKO	1:50
		Č. VÝKR.	

D.1.4.1.10