

LEGENDA ZAŘÍZOVACÍCH PŘEDMĚTŮ


- WC** KLOZET KOPEL
VODOROVNÝ ODPAD
SEDÁTKO
VČ. PŘÍPOJOVACÍHO FLEXU NAPOJENÍ 110
- UM** UMÝVADLO, BÍLÉ, 600x465mm
UMÝVADLOVÁ STOJÁNKOVÁ PÁKOVÁ BATERIE SE ZÁTKOU
UMÝVADLOVÝ SIFON
- SV** SPRCHOVÁ VANÍČKA K ZAŘADĚNÍ
SPRCHOVÁ NÁSTĚNNÁ BATERIE PÁKOVÁ
SPRCHOVÝ SET
SIFON PRO KERAMICKÉ SPRCHOVÉ VANÍČKY
- VR** VANA, 1700x700mm
VANOVÁ NÁSTĚNNÁ BATERIE PÁKOVÁ
SPRCHOVÝ SET
SIFON VANOVÝ
- D** KUCHYŇSKÝ DŘEZ
VČ. BATERIE A ZÁPACH. UZÁVĚRKY
- MM** MYČKA NÁDOBÍ
VČ. SIFONU
- AP** AUTOMATICKÁ PRAČKA
PRAČKOVÝ PODOHŮTKOVÝ SIFON S VÝTOROVÝM VENTILEM
S PŘÍPOJKOU NA HADICI 1/2" x 3/4"
- S** SUŠIČKA PŘÁDIA
PRAČKOVÝ PODOHŮTKOVÝ SIFON

LEGENDA POTRUBÍ

- POTRUBÍ SPAŠKOVÉ KANALIZACE – PŘÍPOJOVACÍ (HT SYSTÉM)
- STUPNACÍ SÍŤ POTRUBÍ (SKOLAN DB SAFE)

POZNÁMKA

TRASU SVODNÉHO POTRUBÍ USTÍČÍHO DO KONTROLNÍCH ŠACHET JE
NUTNÉ VYTÝČIT DLE SKUTEČNOSTI A PROVĚST JEJÍ VYMĚNU.
STUPNACÍ POTRUBÍ VEDOUcí DO JEDNOTLIVÝCH BJ A TVAROVKY NA
NĚM UMÍSTĚNÉ BUDOU ZE SYSTÉMU OSMA SKOLAN SAFE DB.

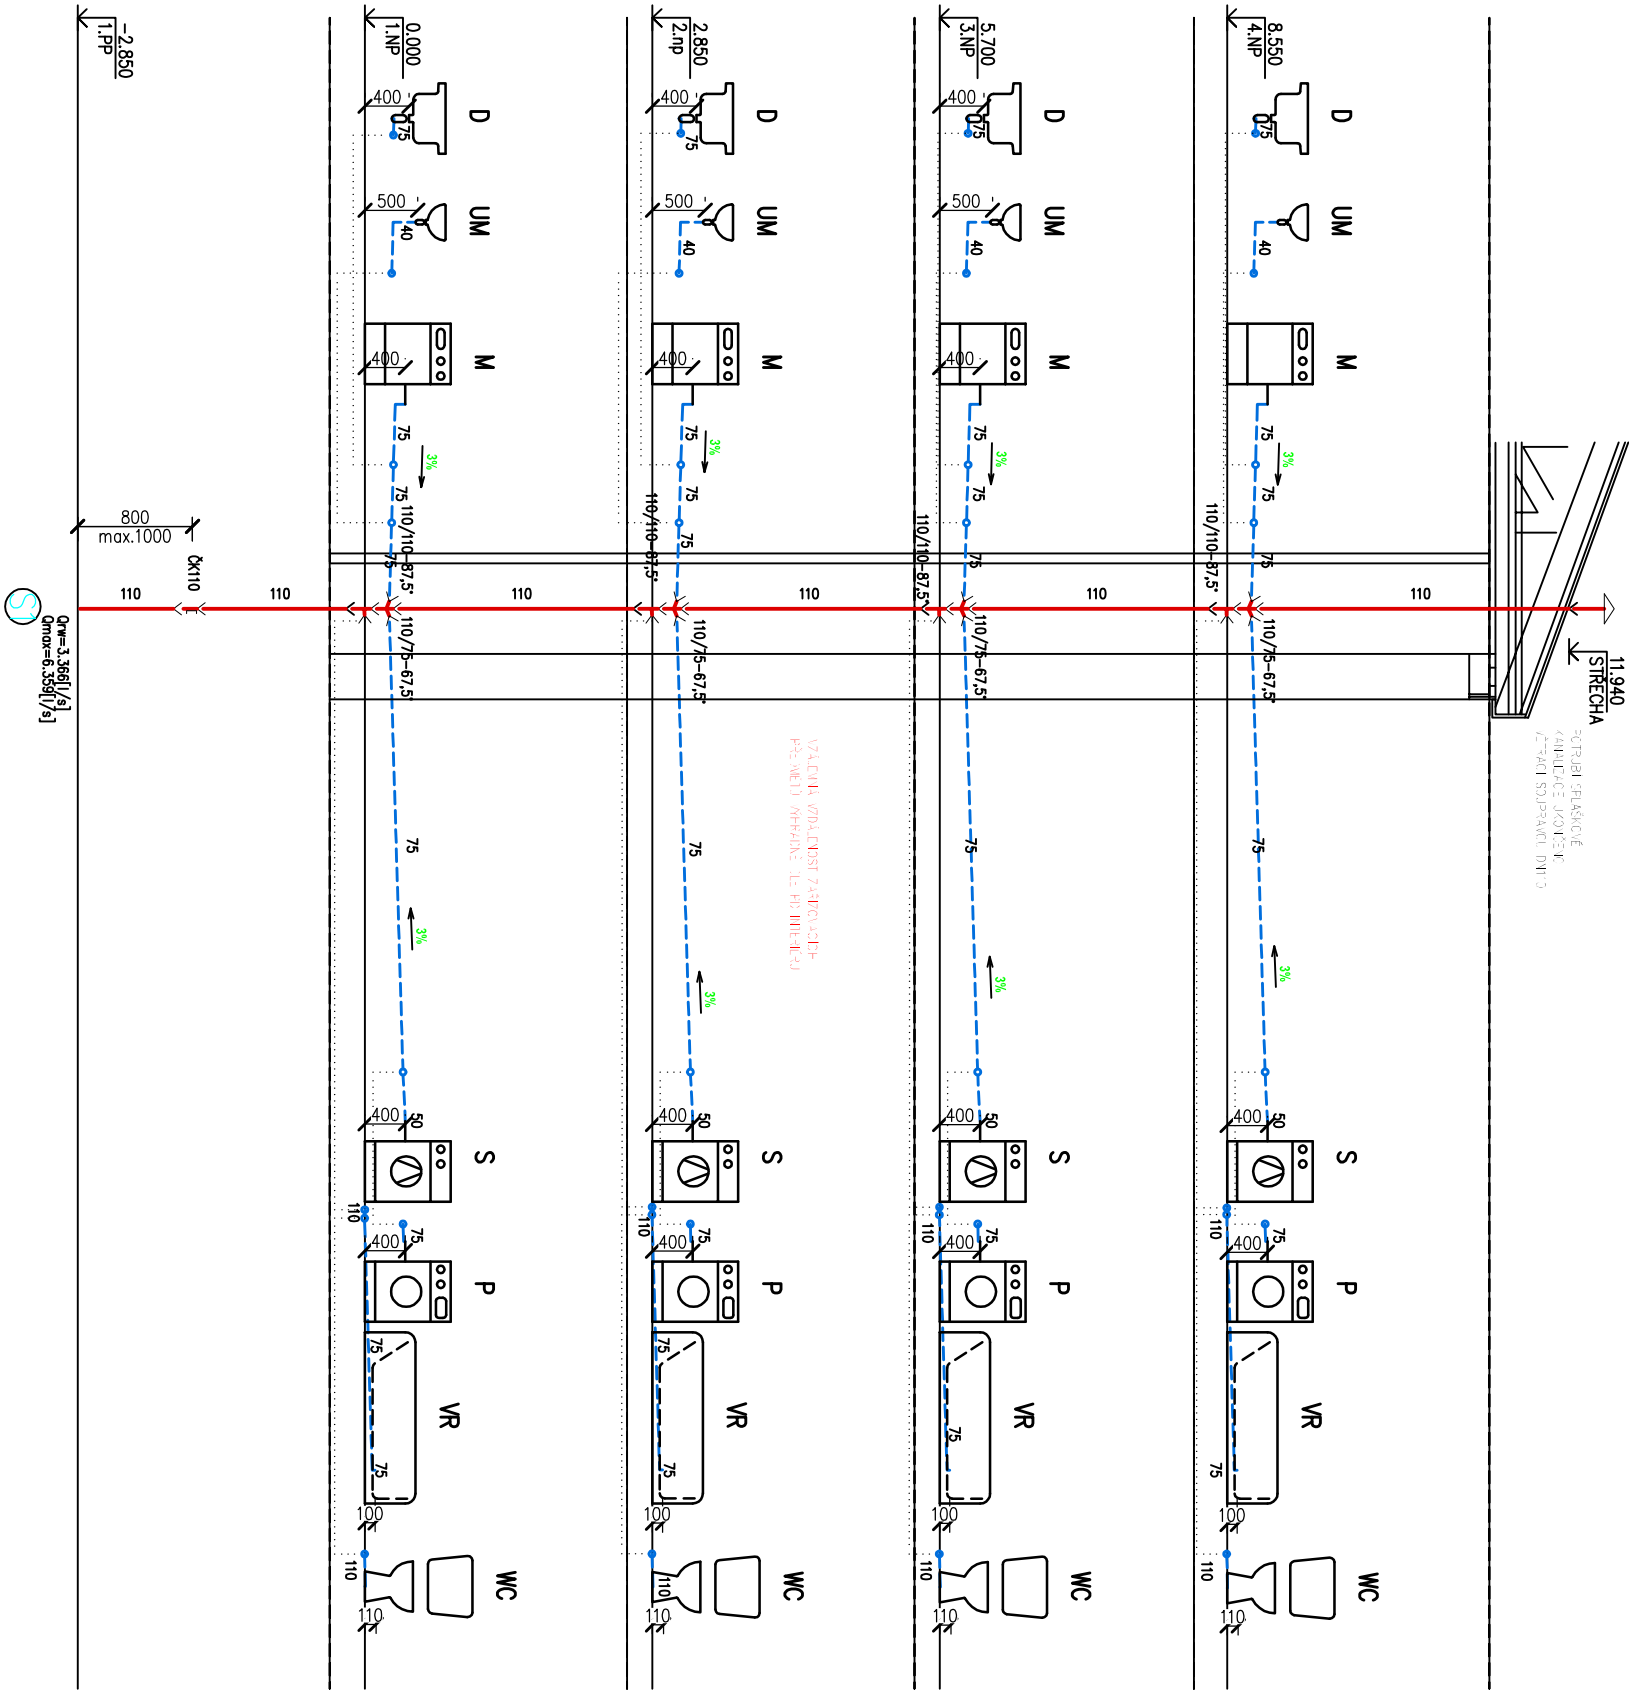

Č. R.	DATUM REVIZE	VYPRACOVAL	VYDAL	POPIS REVIZE

ODPOVĚDNÝ PROJEKTANT		PROJEKTANT AKCE	
SCHRADER s.r.o.		Ing. Milan Snopek	
Kosmonautů 1905, 356 01 Sokolov IČ: 067 71 874, DIČ: CZ06771874		Štábinského 1729, 356 01 Sokolov IČ: 031 22 905 ■ +420 723 769 862	
VYPRACOVAL	Ing. Milan Snopek	KRESLIL	Ing. Milan Snopek
INVESTOR	Město Sokolov, Rokycanova 1929, 356 01 Sokolov, IČ : 002 59 586	STUPEŇ	DSP
KRAJ	Karlovarský	MÚ	Sokolov
AKCE: Stavební úpravy bytového domu Sokolov, Chelčického 1310 – 1311		DATUM	06.2019
OBSAH: ROZVITNUTÝ ŘEZ VNITŘNÍ KANALIZACE S1		ZAK. Č.	/
		FORMÁT	A4
		MĚŘÍTKO	1:75
		Č. VÝKR.	

D.1.4.1.12