

POTRUBÍ SBLÍŽENÉ
K ANULACI ÚROVNĚ
VČ. SÁTKU SPRCHOVÝ - DN 110

11.940
STŘECHA

LEGENDA ZAŘÍZOVACÍ PŘEDMĚTŮ


- WC** KLOZET KOMBÍ
VODODRŽNÝ ODPAD
SEDÁTKO
VČ. PŘIPOJOVACÍHO FLEXI NÁPOJENÍ 110
- UM** UMÝVADLO , BÍLÉ 600x465mm
UMÝVADLOVÁ STOJÁNKOVÁ PÁKOVÁ BATERIE SE ZÁTKOU
UMÝVADLOVÝ SIFON
- SV** SPRCHOVÁ VANÍČKA K ZAZDĚNÍ
SPRCHOVÁ NÁSTĚNNÁ BATERIE PÁKOVÁ
SPRCHOVÝ SET
SIFON PRO KERAMICKÉ SPRCHOVÉ VANÍČKY
- VR** VANA , 1100x700mm
VANOVÁ NÁSTĚNNÁ BATERIE PÁKOVÁ
SPRCHOVÝ SET
SIFON VANOVÝ
- D** KUCHYŇSKÝ DŘEZ
VČ. BATERIE A ZAPACH. UZÁVĚRKY
- MM** MYČKA NÁDOBÍ
VČ. SIFONU
- AP** AUTOMATICKÁ PRAČKA
PRAČKOVÝ PODOHÍTKOVÝ SIFON S VÝTOKOVÝM VENTILEM
S PŘÍPOJKOU NA HADICI 1/2" x 3/4"
- S** SUŠIČKA PŘÁDLA
PRAČKOVÝ PODOHÍTKOVÝ SIFON

LEGENDA POTRUBÍ


- POTRUBÍ SPRÁŠKOVÉ KANALIZACE – PŘÍPOJKAČI (HIT SYSTÉM)
- STOUPANÍ SNÍŽE POTRUBÍ (SKOLAN DB SAFE)

POZNÁMKA

TRASU SVODNÉHO POTRUBÍ ÚSTÍČÍHO DO KONTROLNÍCH ŠACHET JE
NUTNÉ VYTÝČIT DLE SKUTEČNOSTI A PROVĚST JEJÍ VÝMĚNU.
STOUPACÍ POTRUBÍ VEDOUcí DO JEDNOTLIVÝCH BJ A TVAROVKY NA
NĚM UMÍSTĚNĚ BUDOU ZE SYSTÉMU OSMA SKOLAN SAFE DB.

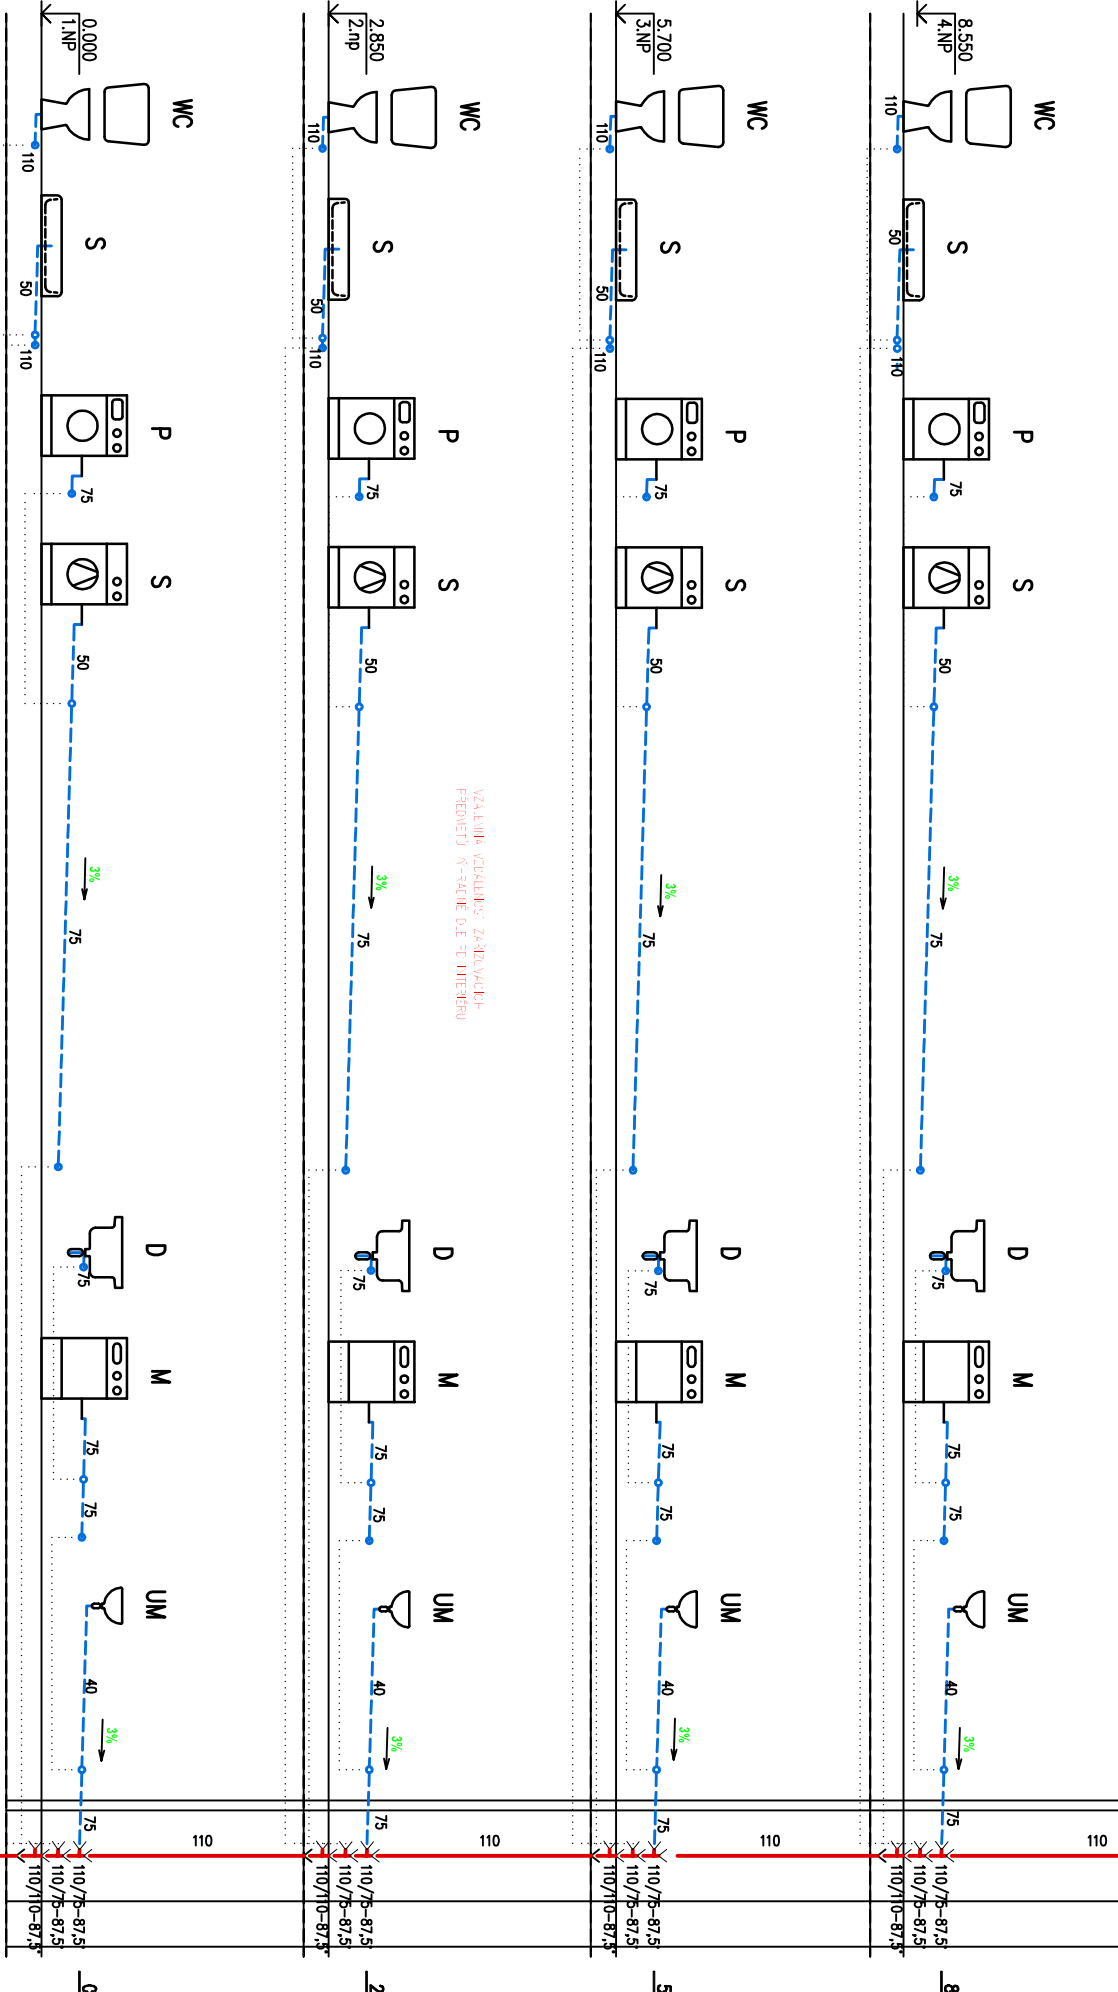

VZÁJEMNÁ KORDINACE ZAŘÍZOVACÍCH
PŘEDMĚTŮ A SÁDKOVÉHO INTERIERU

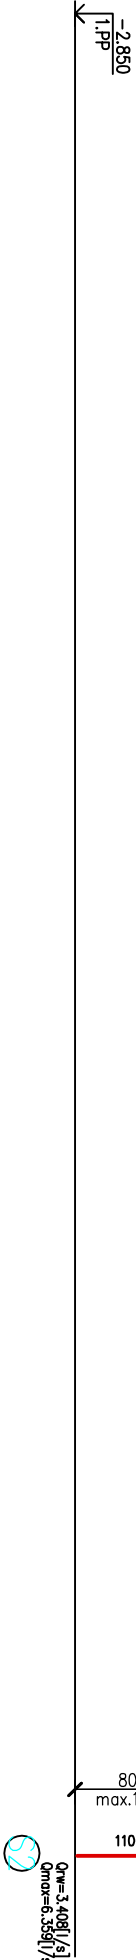

Č. R.	DATUM REVIZE	VYPRACOVAL	VYDAL	POPIS REVIZE

ODPOVĚDNÝ PROJEKTANT

SCHRADER s.r.o.

Kosmonauta 1806, 366 01 Sokolov

IČ: 067 71 874, DIČ: CZ06771874

PROJEKTANT AKCE

Ing. Milan Snopek

Štebínského 1729, 366 01 Sokolov

IČ: 031 22 905 +420 723 789 882

VYPRACOVAL	Ing. Milan Snopek	KRESLIL	Ing. Milan Snopek	STUPEŇ	DSP	PARĚ:
INVESTOR	Město Sokolov, Rokycanova 1829, 366 01 Sokolov, IČ : 002 59 586			DATUM	06.2019	
KRAJ	Karlovarský	MO	Sokolov	ZAK.Č.	/	

AKCE: Stavební úpravy bytového domu
Sokolov, Chelčického 1310 – 1311

OBSAH: ROZVINITÝ ŘEZ VNITŘNÍ KANALIZACE S2

Č. VÝKR.
D.1.4.1.13