

POČET SPÁROVÉ  
VĚTRNICE 1/2" KOLEM  
VĚTRNÍ SOULAVY DLE D.1.1.10

LEGENDA ZAŘÍZOVACÍCH PŘEDMĚTŮ

- WC

KLOZET KOMBÍ  
VODOVÝVNÝ ODPAD  
SEDÁTKO  
VČ. PŘÍPOJOVACÍHO FLEXI NÁPOJENÍ 110
- UM

UMÝVADLO, BÍLÉ 600x465mm  
UMÝVADLOVÁ STOLÁNKOVÁ PÁKOVÁ BATERIE SE ZÁTKOU  
UMÝVADLOVÝ SIFON
- SV

SPRCHOVÁ VANÍČKA K ZAZDĚNÍ  
SPRCHOVÁ NÁSTĚNNÁ BATERIE PÁKOVÁ  
SPRCHOVÝ SET  
SIFON PRO KERAMICKÉ SPRCHOVÉ VANÍČKY
- VR

VANA, 1100x700mm  
VANOVA NÁSTĚNNÁ BATERIE PÁKOVÁ  
SPRCHOVÝ SET  
SIFON VANOVÝ
- D

KUCHYŇSKÝ DŘEZ  
VČ. BATERIE A ZÁPACH: UZÁVĚRKY
- MM

MYČKA NÁDOBÍ  
VČ. SIFONU
- AP

AUTOMATICKÁ PRAČKA  
PRAČKOVÝ PODOMÍTKOVÝ SIFON S VÝTOKOVÝM VENTILEM  
S PŘÍPOJKOU NA HADICI 1/2" x 3/4"
- S


SUSÍČKA PRÁDLA  
PRAČKOVÝ PODOMÍTKOVÝ SIFON

LEGENDA POTRUBÍ

- POTRUBÍ SPRÁŠKOVÉ KANALIZACE – PŘÍPOJNÍK (HIT SYSTÉM)
- STOUPANÍ SNÍŽE POTRUBÍ (SKOLAN DB SAFE)

POZNÁMKA

TRASU SVODNÉHO POTRUBÍ ÚSTÍČÍHO DO KONTROLNÍCH ŠACHET JE  
NUTNÉ VYTÝČIT DLE SKUTEČNOSTI A PROVĚST JEJÍ VÝMĚNU.  
STOUPACÍ POTRUBÍ VEDOUcí DO JEDNOTLIVÝCH B.J.A TVAROVKY NA  
NĚM UMÍSTĚNÉ. BUDOU ZE SYSTÉMU OSMA SKOLAN SAFE DB.

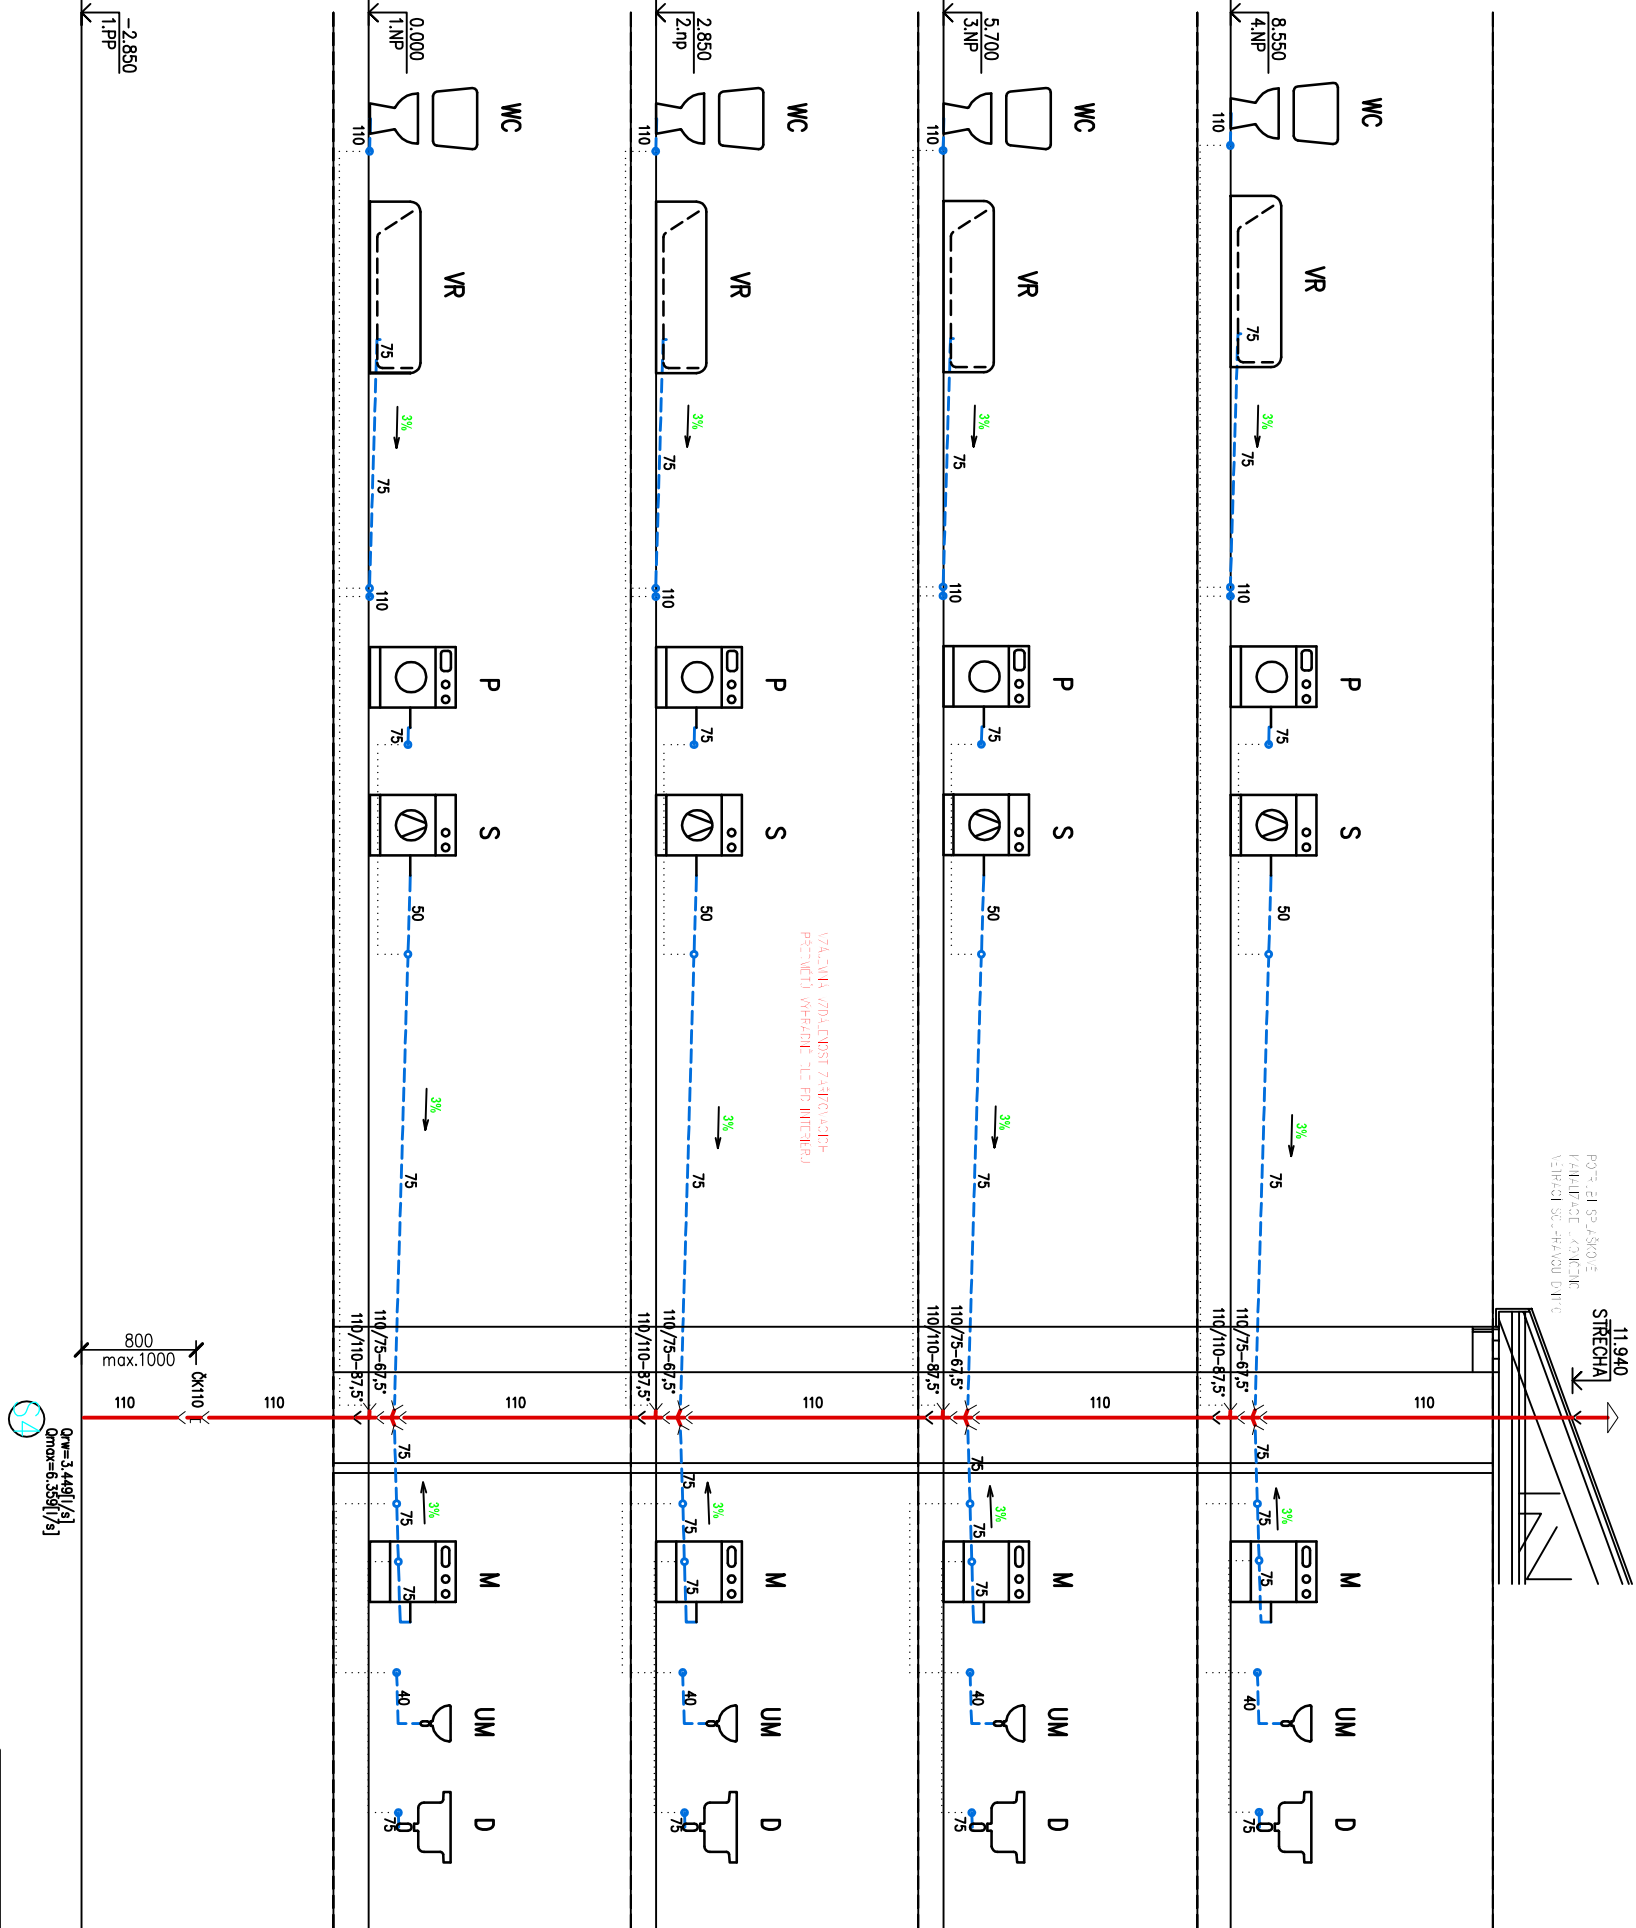

Q<sub>max</sub> = 3.448 l/s  
Q<sub>max</sub> = 6.356 l/s

Č. R.	DATUM REVIZE	VYPRACOVAL	VYDAL	POPIS REVIZE

ODPOVĚDNÝ PROJEKTANT <b>SCHRADER s.r.o.</b>		PROJEKTANT AKCE <b>Ing. Milan Snopek</b>	
Kosmonautů 1806, 366 01 Sokolov IČ: 067 71 874, DIČ: CZ06771874		Štebínského 1729, 366 01 Sokolov IČ: 031 22 905 +420 723 769 862	
VYPRACOVAL	Ing. Milan Snopek	KRESLIL	Ing. Milan Snopek
INVESTOR	Město Sokolov, Rokycanova 1829, 366 01 Sokolov, IČ : 002 59 586		
KRAJ	Karlovarský	MČ	Sokolov

AKCE: Stavební úpravy bytového domu Sokolov, Chelčického 1310 – 1311		FORMÁT	2A4
OBSAH: ROZVÍNUTÝ ŘEZ VNITŘNÍ KANALIZACE S4		MĚŘÍTKO	1:75
		Č. VÝKR.	
		D.1.4.1.15	