

**ÚŘAD PRO ZASTUPOVÁNÍ STÁTU VE VĚCECH MAJETKOVÝCH**  
RAŠÍNOVO NÁBŘEŽÍ 390/42, 128 00 NOVÉ MĚSTO, PRAHA 2  
**ÚZEMNÍ PRACOVIŠTĚ PLZEŇ**

ODBOR ODLOUČENÉ PRACOVIŠTĚ KARLOVY VARY,  
ZÁVODU MÍRU 725/16, 360 17 KARLOVY VARY



10439/PKV/2019-PKVH

SCHRADER s.r.o.  
Kosmonautů 1905  
35601 Sokolov

VÁŠ DOPIS ZN.:

PŘIJATO DNE: 30.10.2019

NAŠE Č.J.: UZSVM/PKV/8122/2019-PKVH

VYŘIZUJE: Kolář David

ÚTVAR: 3063

TELEFON: +420 353 503 101

E-MAIL: David.Kolar@uzsvm.cz

DAT.SCHRÁNKA: 3mafszi

DATUM: 11.11.2019

**Stavební úpravy bytového domu – Sokolov, Chelčického 1310 – 1311 – zateplení a provedení nadstavby.**

K Vaší žádosti o souhlas souseda do situace stavby, resp. souhlas s prováděním stavebních prací na pozemku p.č. 3448 a 3449, k.ú. Sokolov při provádění akce: Stavební úpravy bytového domu Sokolov, Chelčického 1310 – 1311 – zateplení domu a provedení nadstavby, ze dne 30. 10. 2019 sdělujeme, že na celkovém situačním výkresu stavby jsme vyjádřili **souhlas, avšak pouze při splnění níže uvedených podmínek.**

Vzhledem k tomu, že **stavbou bude přímo dotčen pozemek ve vlastnictví České republiky, v příslušnosti hospodařit Úřadu pro zastupování státu ve věcech majetkových (ÚZSVM),** a to pozemková parcela č. 3445 a č. 3442/1, souhlasíme s výše uvedenou stavbou za těchto podmínek:

- Po ukončení stavby bude pozemek p. č. 3445 a č. 3442/1 v k.ú. Sokolov upraven a urovnán, dotčené části pozemků budou obnoveny do původního stavu.
- O zahájení prací bude ÚZSVM informován v dostatečném časovém předstihu tak, aby mohlo před zahájením stavebních prací dojít k zdokumentování jeho stavu.


S pozdravem

ÚŘAD PRO ZASTUPOVÁNÍ STÁTU  
VE VĚCECH MAJETKOVÝCH  
Územní pracoviště Plzeň  
odbor Odložené pracoviště Karlovy Vary


Ing. Vlasta Bočková  
ředitelka odboru

Odložené pracoviště Karlovy Vary

Příloha: - celkový situační výkres stavby vyznačeným souhlasem

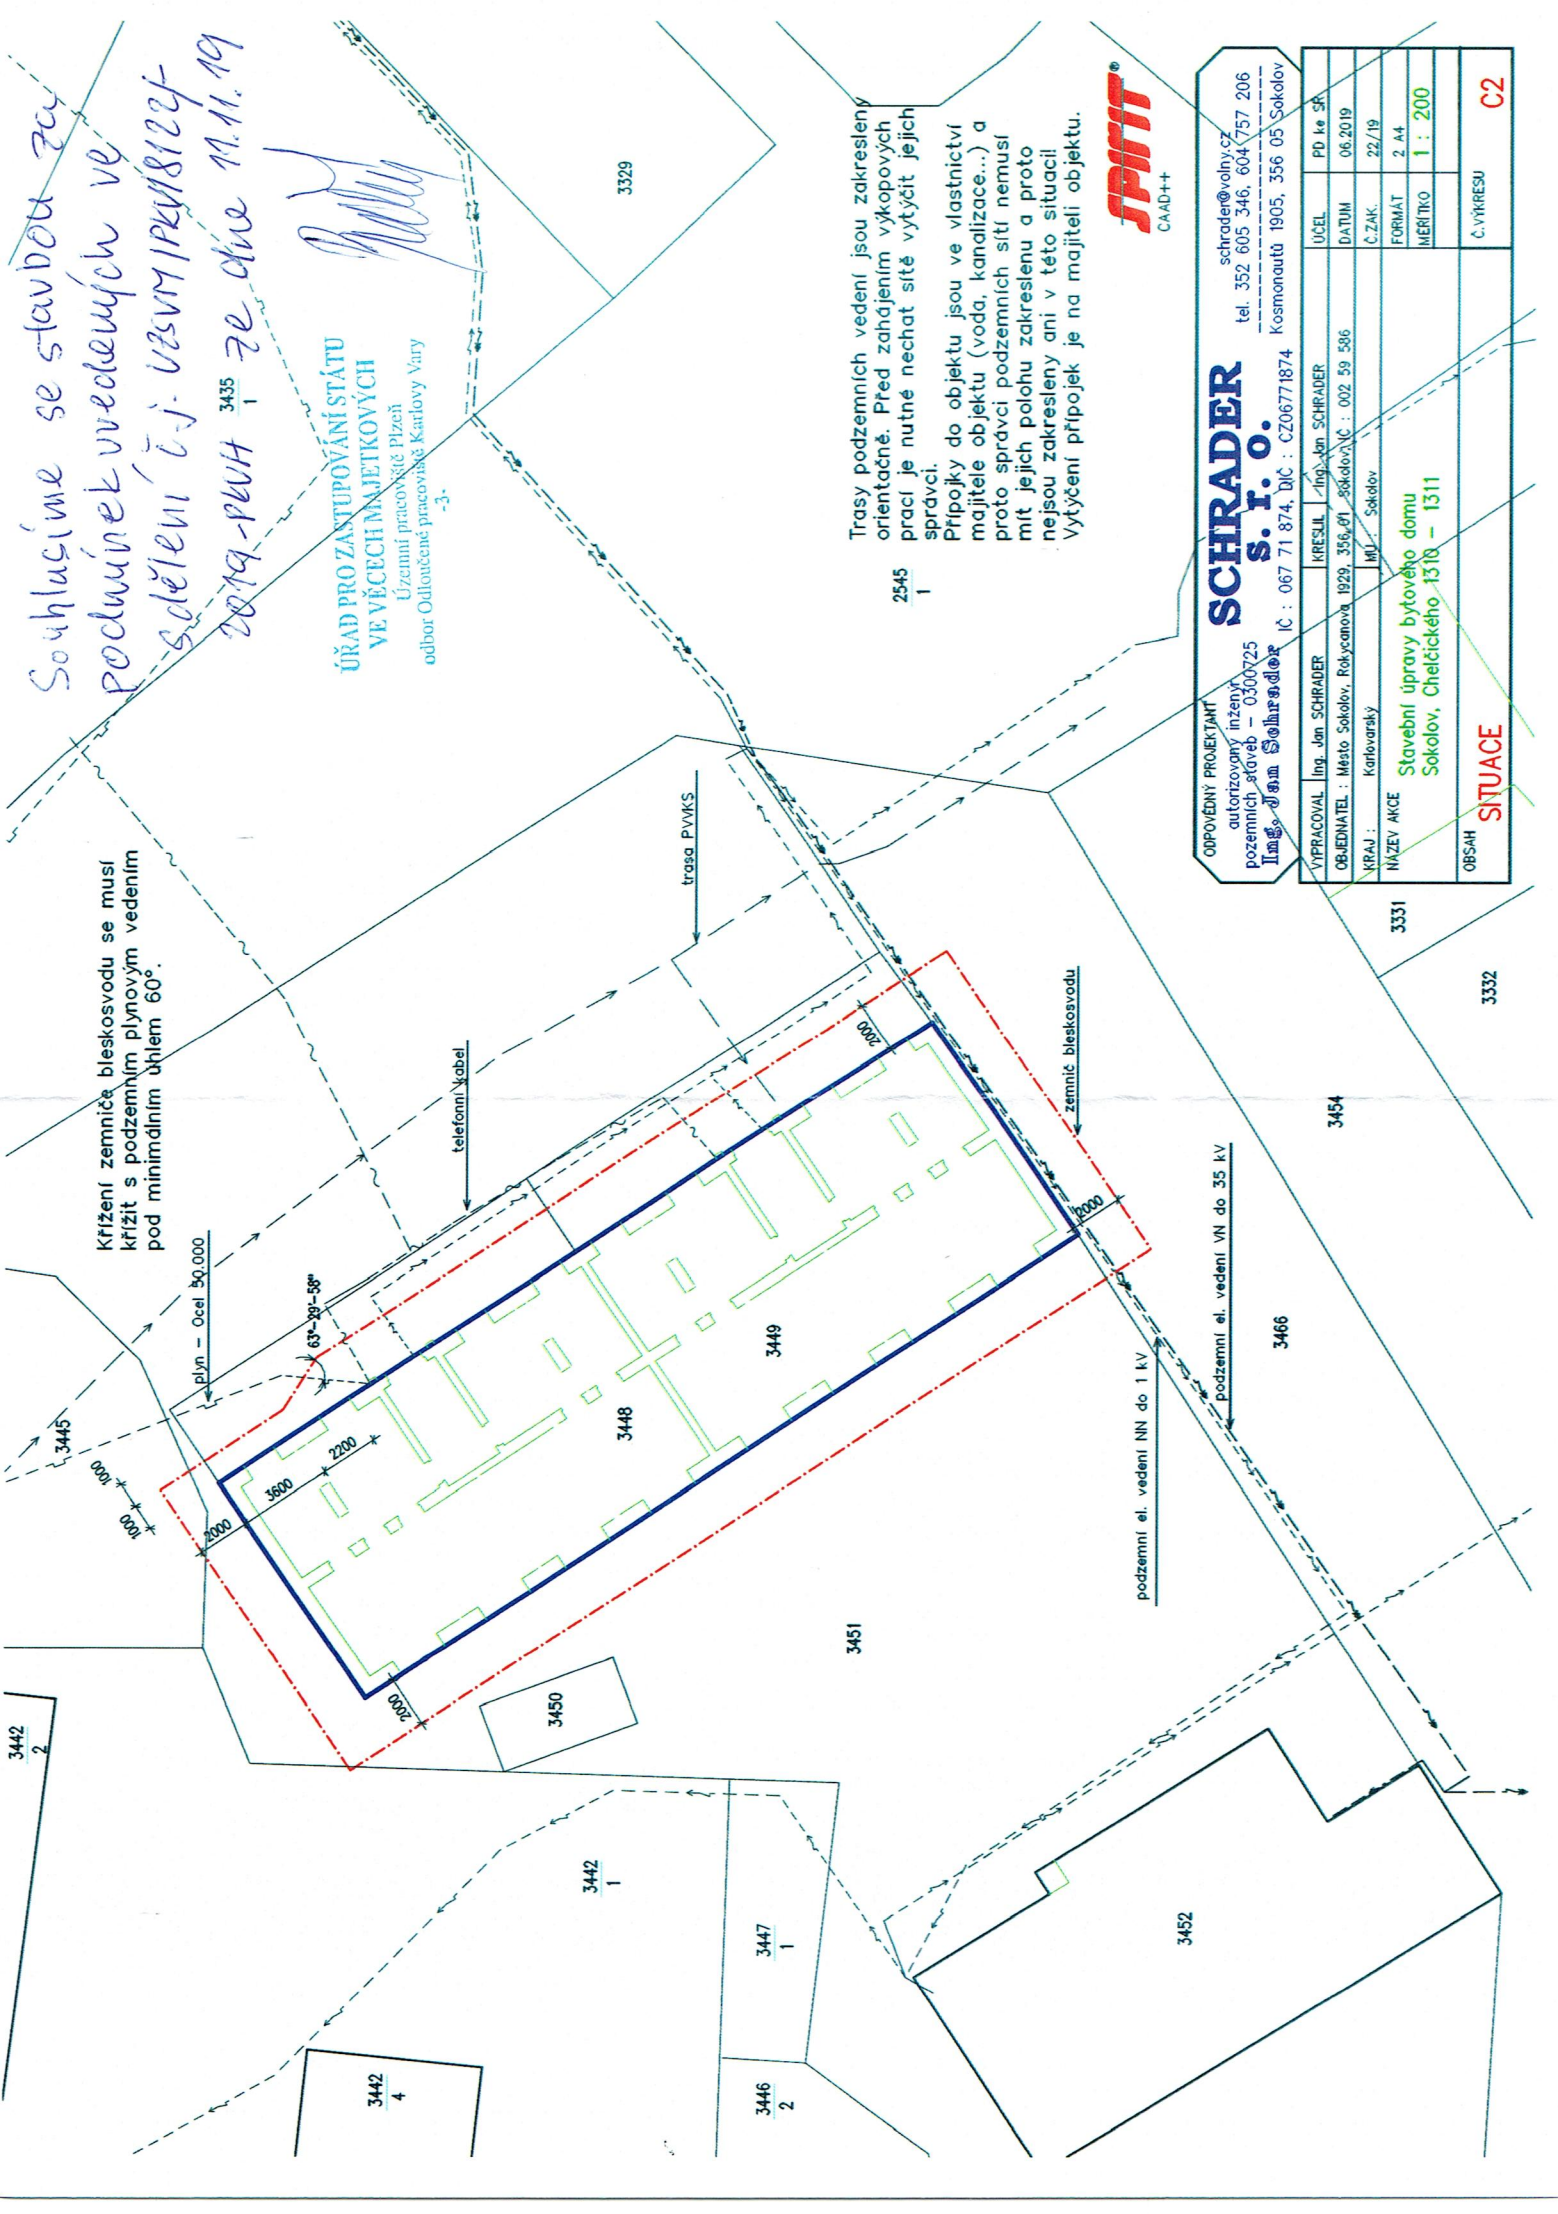

Trasy podzemních vedení jsou zakresleny orientačně. Před zahájením výkopových prací je nutné nechat sítě vytyčit jejich správci.  
Připojky do objektu jsou ve vlastnictví majitele objektu (voda, kanalizace...) a proto správci podzemních sítí nemusí mít jejich polohu zakreslenou a proto nejsou zakresleny ani v této situaci. Vytyčení přípojek je na majiteli objektu.

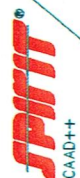

**SCHRADER**  
**s.r.o.**  
Ing. Jan Schrader  
IČ : 067 71 874, DIČ : CZ06771874

schra@volny.cz  
tel. 352 605 346, 604 757 206  
Kosmonautů 1905, 356 05 Sokolov

VYPRACOVAL	Ing. Jan SCHRADER	KRESLIL	Ing. Jan SCHRADER	ÚČEL	PD ke SP
OBJEDNATEL	Město Sokolov, Rakycanova 1929, 356 01, Sokolov	ČÍSLO	002 59 586	DATUM	06.2019
VRAJ	Karlovarský	MD	Sokolov	Č. ZAK.	22/19
NÁZEV AKCE	Stavební úpravy bytového domu Sokolov, Chelického 1310 - 1311	FORMÁT	2 A4	MERITUM	1 : 200
OBSAH	SITUACE	C. VÝKRESU			C2