PODÉLNÝ PROFIL STOKA 5

DRUH POVRCHU	ŽIVICE	
VZDÁLENOSTI ŠACHET	32.40	79.70
OZNAČENÍ ŠACHET	PŘIPOJENÍ NA STOKU 4	DŠ12 DŠ11

SMĚROVÉ POMĚRY

MĚŘÍTKA 1:500/100

LEGENDA TYPŮ ČAR
PŮVODNÍ TERÉN
UPRAVENÝ TERÉN

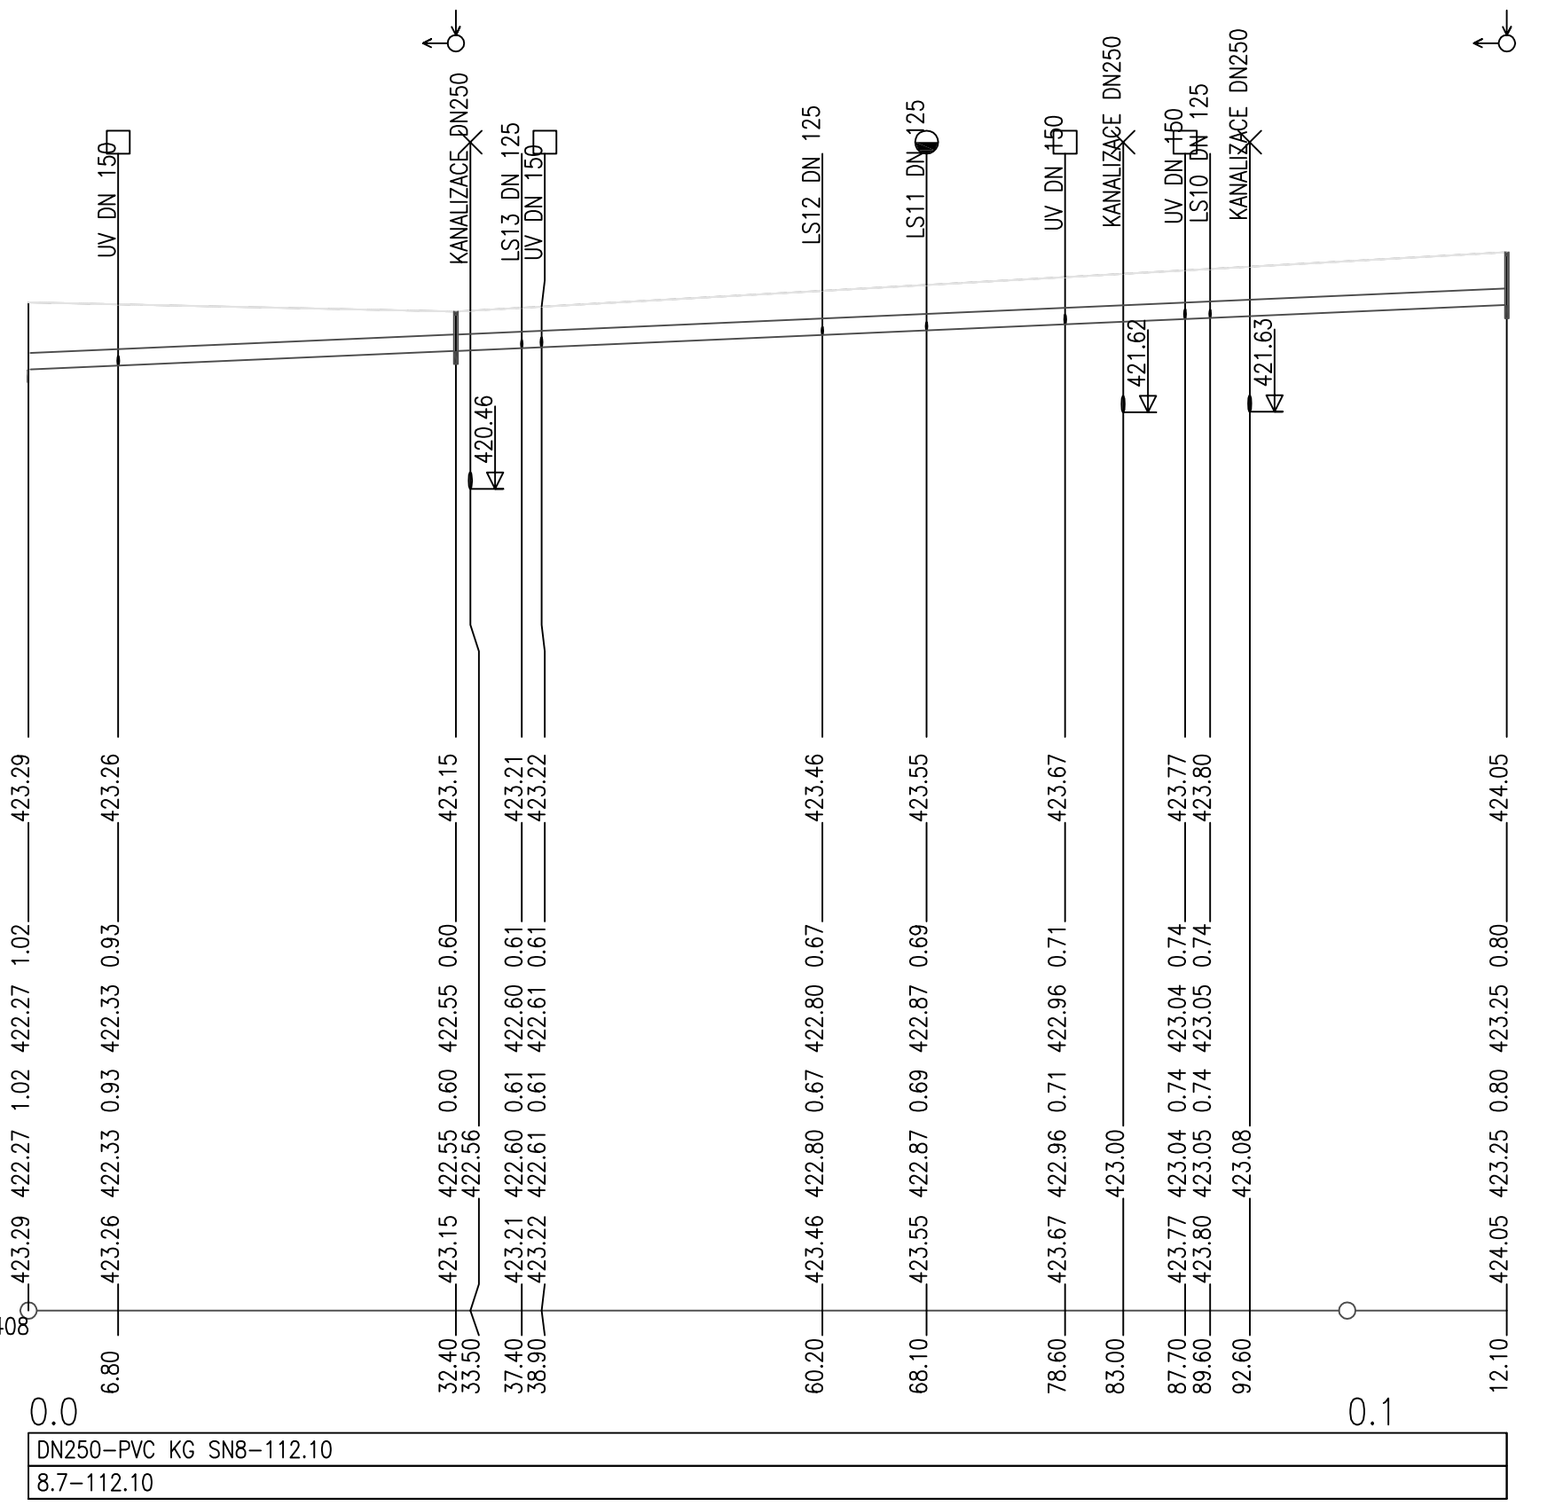

| | | |