

PODÉLNÝ PROFIL STOKA 4

DRUH POVRCHU
VZDÁLENOSTI ŠACHET
OZNAČENÍ ŠACHET

NEZPEVNĚNÝ POVRCH		
3.75	26.25	83.40
DŠ8	DŠ9	AN2

DŠ10

SMĚROVÉ POMĚRY



MĚŘÍTKA 1:500/100

LEGENDA TYPŮ ČAR
PŮVODNÍ TERÉN
UPRAVENÝ TERÉN

SOUBĚH

KÓTA UPRAVENÉHO TERÉNU

KÓTA HRUBÝCH TERÉNNÍCH ÚPRAV

HLOUBKA VÝKOPU

KÓTA VÝKOPU


HLOUBKA DNA POTRUBÍ

KÓTA DNA POTRUBÍ

KÓTA PŮVODNÍHO TERÉNU

SGROVNÁVACÍ ROVINA

STANIČENÍ [km/m]
PROFIL[mm]–MATERIÁL–DĚLKA[m]
SKLON[promile]–DĚLKA[m]
ULOŽENÍ

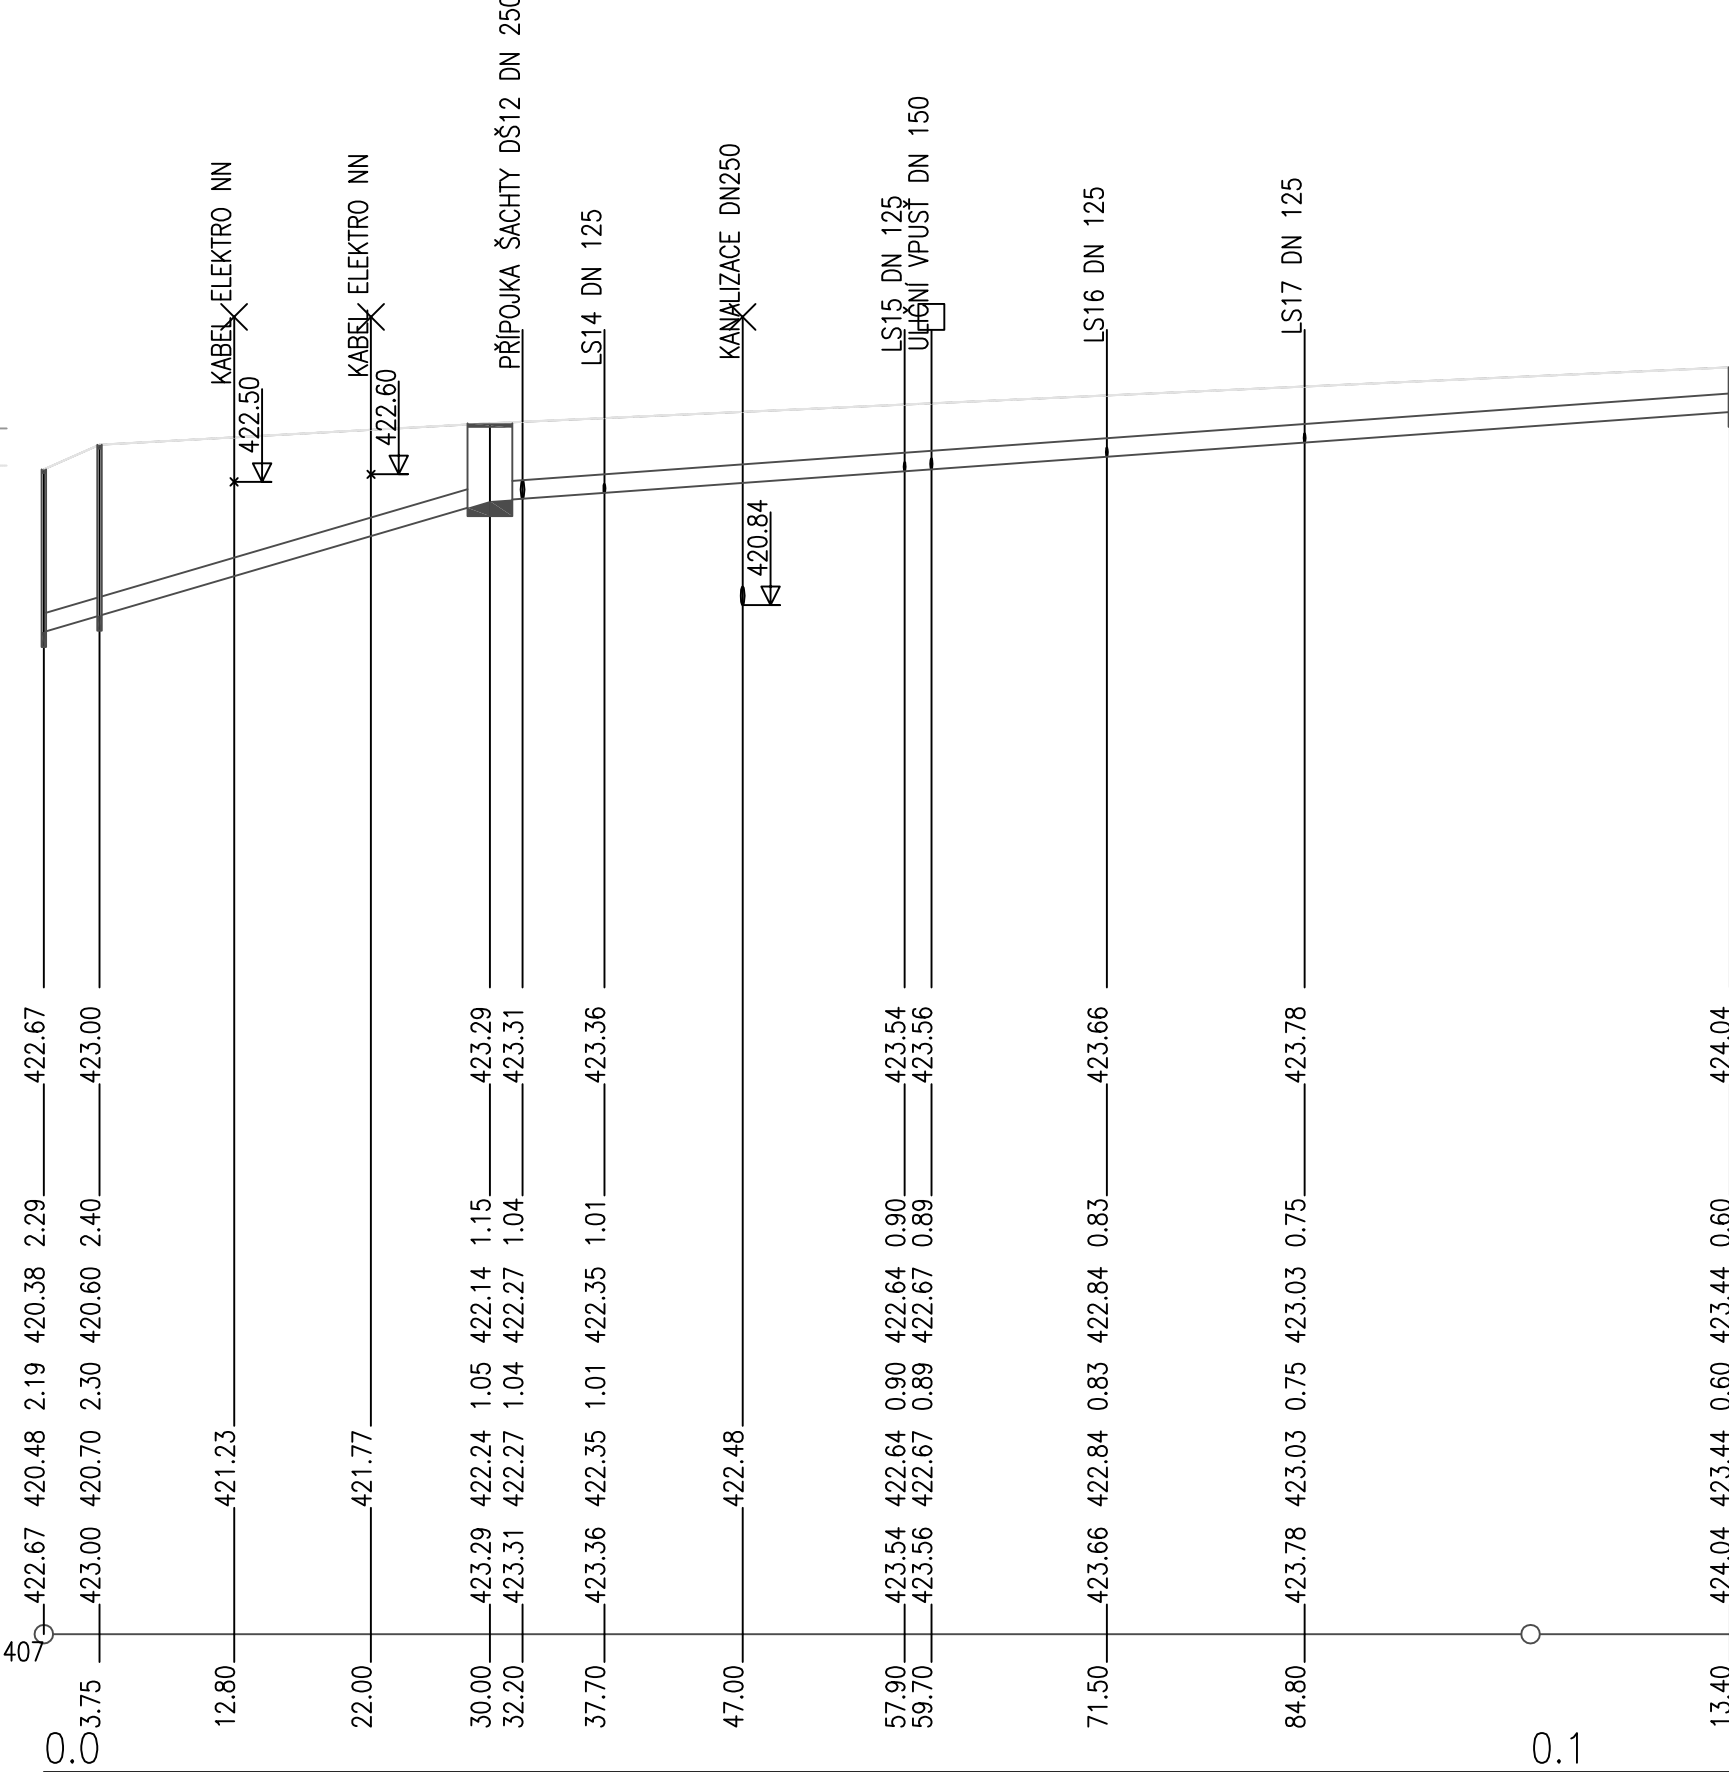

DN250–PVC KG SN8–113.40	
58.7–30.00	14.4–83.40
PÍSEK	

Vedoucí projektant	Odp. projektant	Vypracoval		Účel	DPS
	Ing. Radka M. Popelíková	Pavel Stejskal		Datum	12/19
	AI 0201350	AT 0300714		Číslo zak.	12-072019
Investor	Město Sokolov, IČ: 00259586 Rokycanova 1929, 356 01 Sokolov			Formát	384x420
Kraj	Karlovarský	Obec: Sokolov		Kótováno	mm
Název akce				Měřítko	1:500/100
ZŠ Běžecká – retence dešťových vod k.ú. Sokolov č.p.p.2509/2, 2509/3, 2509/4 2509/5, 2509/6, 4088/17, 4088/14					
Stavba - objekt - Dešťová kanalizace			Číslo		
Obsah			D2.5		
STOKA 4 PODÉLNÝ PROFIL					