

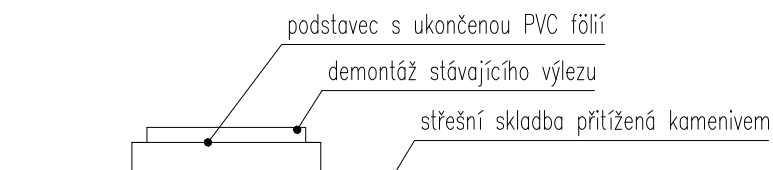


Střešní výlez střechy č. 2 - stávající stav

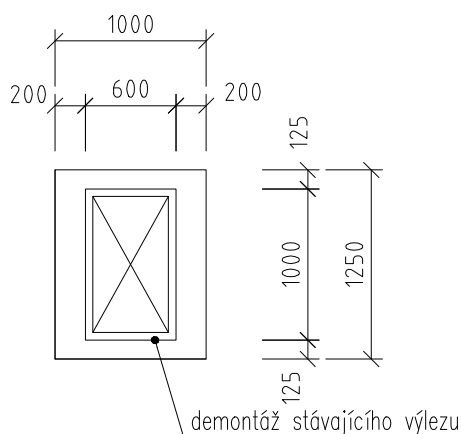

Střešní výlez střechy č. 2 - navrhovaný stav

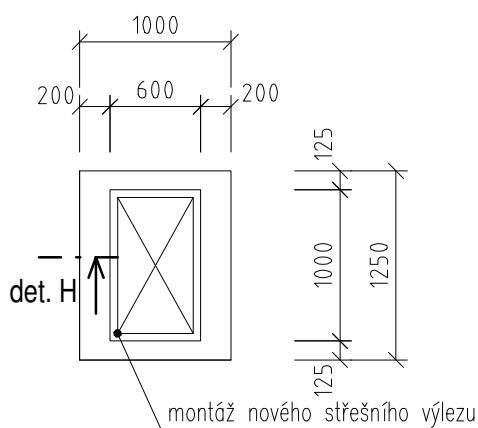

**ATELIER
DEK**

PROJEKTOVÁ DOKUMENTACE REKONSTRUKCE STŘEŠNÍHO PLÁŠTĚ PAVILONU 1 Základní škola, Běžecká 2055, 356 01 Sokolov

projektant: DEKPROJEKT s. r. o.
Tiskařská 10/257, 108 00
tel: 234 054 284
fax: 234 054 291

objednatel: Město Sokolov
Rokycanova 1929
356 01 Sokolov

stupeň dokumentace:
DPS

část dokumentace:
D.1.1. Architektonicko-stavební řešení

obsah výkresu:
Střešní výlez - stávající / navrhovaný stav

vypracoval:
Pavel Jakeš

zodpovědný projektant:
Ing. David Tesař

paré:

kontroloval:
Ing. Lubomír Odehnal

číslo výkresu:
D.1.1.b) 04

Pořadové číslo v deníku autorizované osoby: 351

formát: A3

datum: leden 2021

měřítko: 1:50

č. zakázky: 2019-002399-JPa