

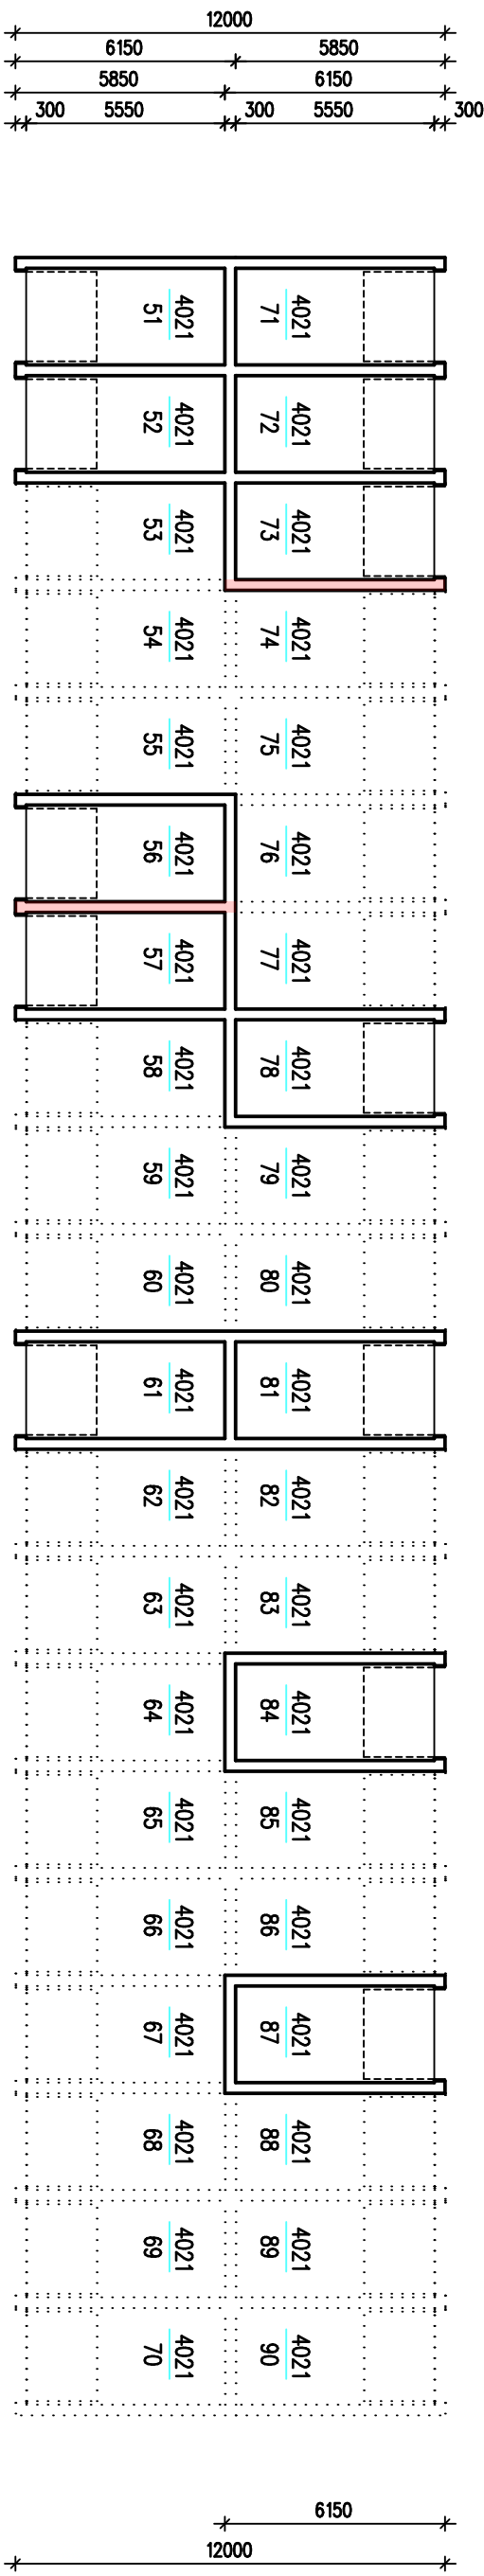
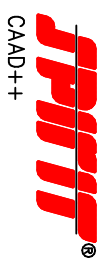
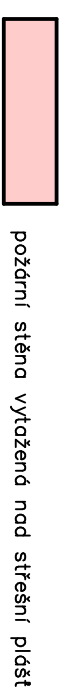


SCHÉMATICKÝ PŮDORYS – 2. část 1 : 200

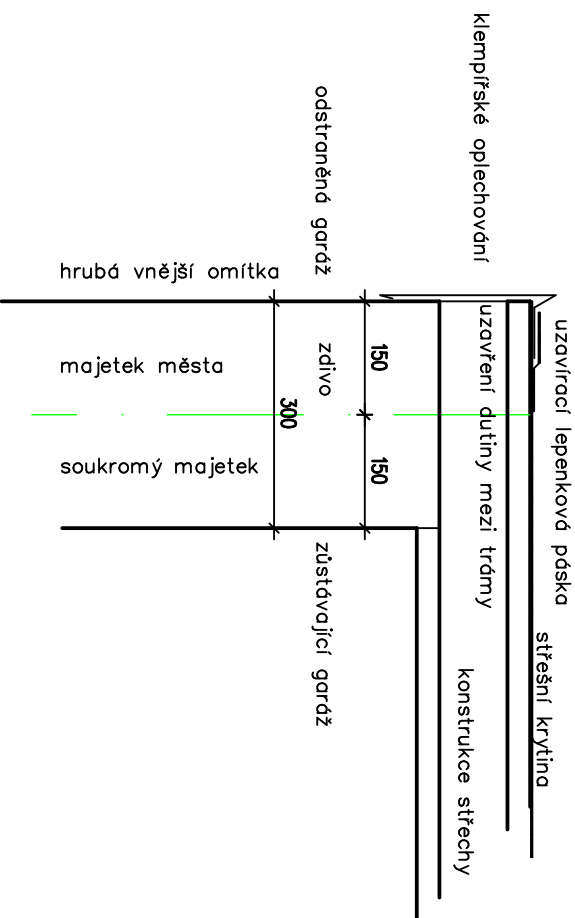

SCHÉMATICKÝ DETAIL UKONČENÍ STŘECHY 1 : 10

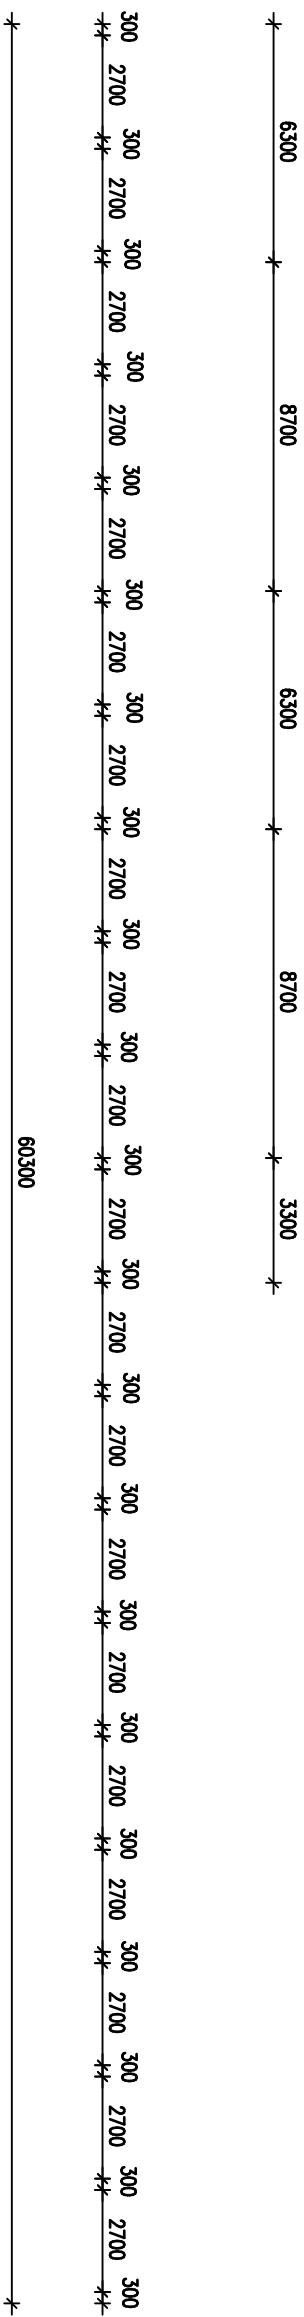

ODPOVĚDNÝ PROJEKTANT

autorizovaný inženýr

pozemních staveb – 0300725

Ing. Jan Schradler

SCHRADER

S. R. O.

tel. 352 605 346, 604 757 206

Kosmonautů 1905, 356 05 Sokolov

Ing. Jan Schradler

067 71 874, Dič : CZ06771874

VYPRACOVAL	Ing. Jan SCHRADER	KRESLIL	Ing. Jan SCHRADER	ÚČEL	PD ke SP
OBJEDNATEL	Město Sokolov, Rokycanova 1929, 356 01 Sokolov	DATAUM			12.2020
KRAJ :	Karlovarský	MÚ:	Sokolov	Č.ZAK.	35/20
NÁZEV AKCE	Odstanění garží jižní lom – Sokolov	FORMÁT			2 A4
		MĚŘÍTKO			1 : 200
OBSAH	SCHÉMATICKÝ PŮDORYS 2. ČÁSTI				
	Č. VYKRESU 3				