



Odstranění krajní a druhé
garáže od kraje

Odstranění
jedné garáže

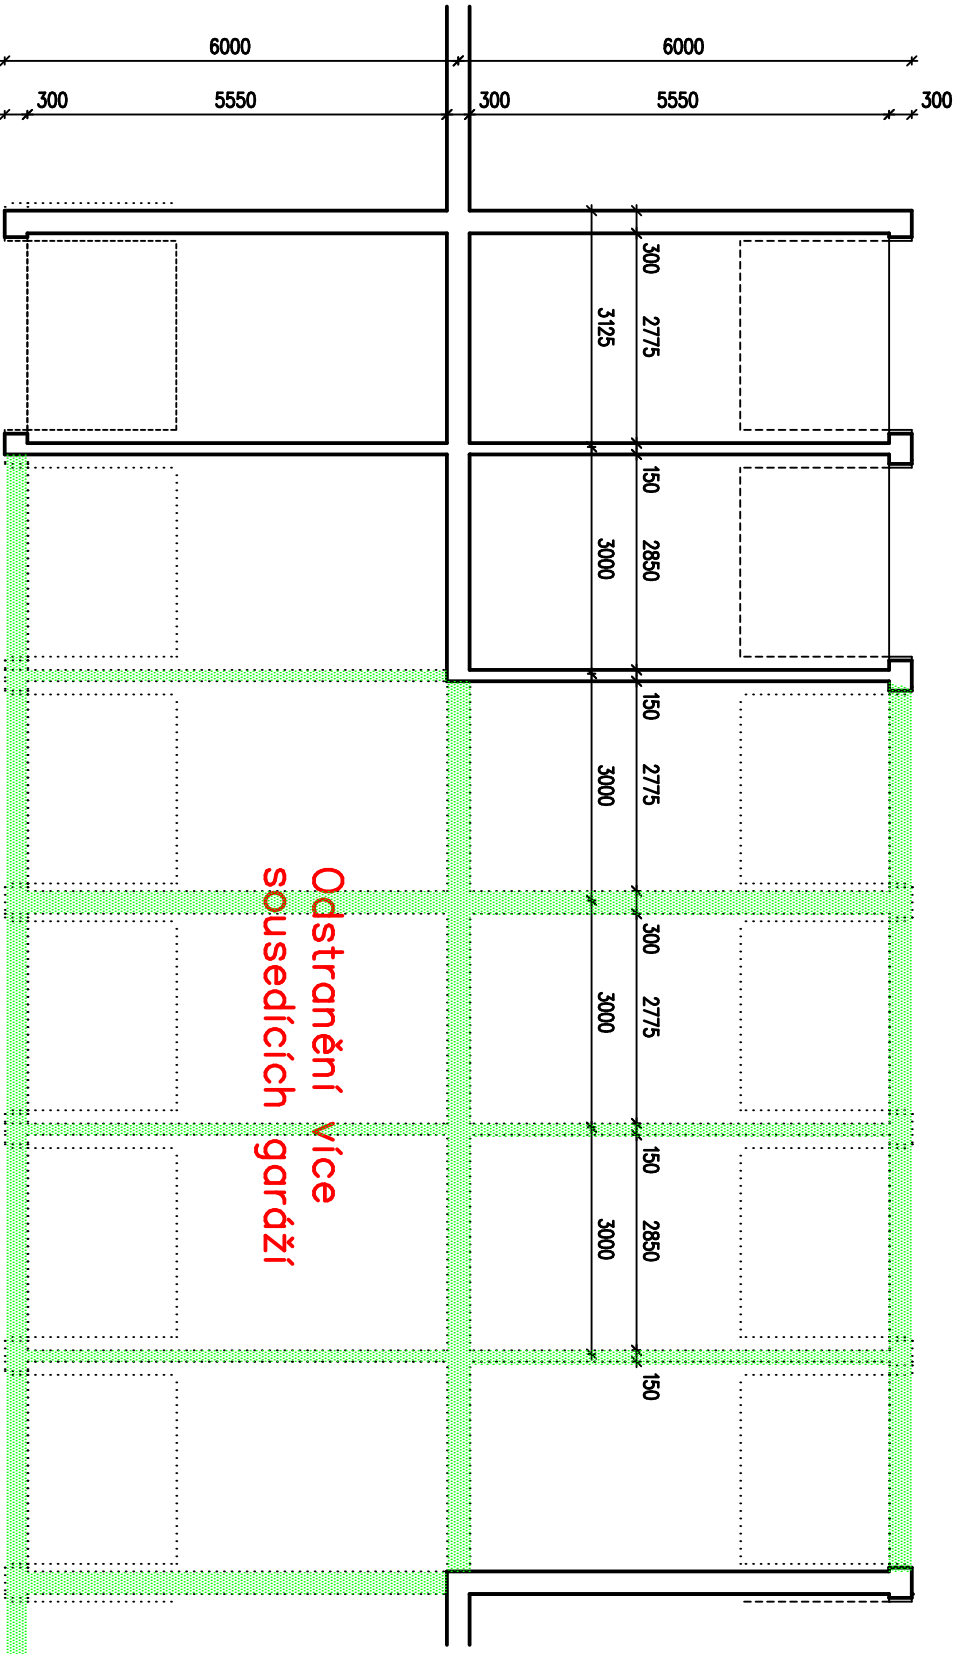

U PONECHÁVANÝCH GARÁŽÍ MUSÍ
BÝT SPOLEČNÉ STĚNY ZACHOVÁNY!

PŘEDPOKLÁDÁ SE ODSTRANĚNÍ BETONOVÉ
PODLAHY A ZÁKLADOVÝCH PASŮ.
V PŘÍPADĚ CELISTVOSTI PODLAH A
NEBO ZÁKLADOVÝCH PASŮ SE ZVÁŽÍ
MOŽNOST ODSTRANĚNÍ DESEK A
ZÁKLADOVÝCH PASŮ AŽ NA ÚPLNÝ
ZÁVĚR PŘI ODSTRANĚNÍ VŠECH GARÁŽÍ.

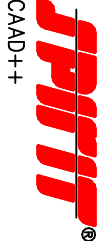

ODPOVĚDNÝ PROJEKTANT				schradler@volny.cz			
autORIZOVANÝ inženýr				tel. 352 605 346, 604 757 206			
pozemních staveb – 0300725							
Ing. Jan Schradler				IČ : 067 71 874, DIČ : CZ06771874			
Ing. Jan Schradler				Kosmonautů 1905, 356 05 Sokolov			
VYPRACOVAL	Ing. Jan SCHRADER	KRESLIL	Ing. Jan SCHRADER	ÚČEL	PD ke SP		
OBJEDNATEL	Město Sokolov, Rokycanova 1929, 356 01 Sokolov			DATUM	06.2020		
KRAJ :	Karlovarský	MJ:	Sokolov	Č.ZAK.	35/20		
NÁZEV AKCE	Odstranění garáží jižní lom – Sokolov			FORMÁT	2 A4		
				MĚŘÍTKO	1 : 100		
OBSAH	SCHÉMATICKÝ PŮDORYS BOURÁNÍ			Č. VÝKRESU	2		