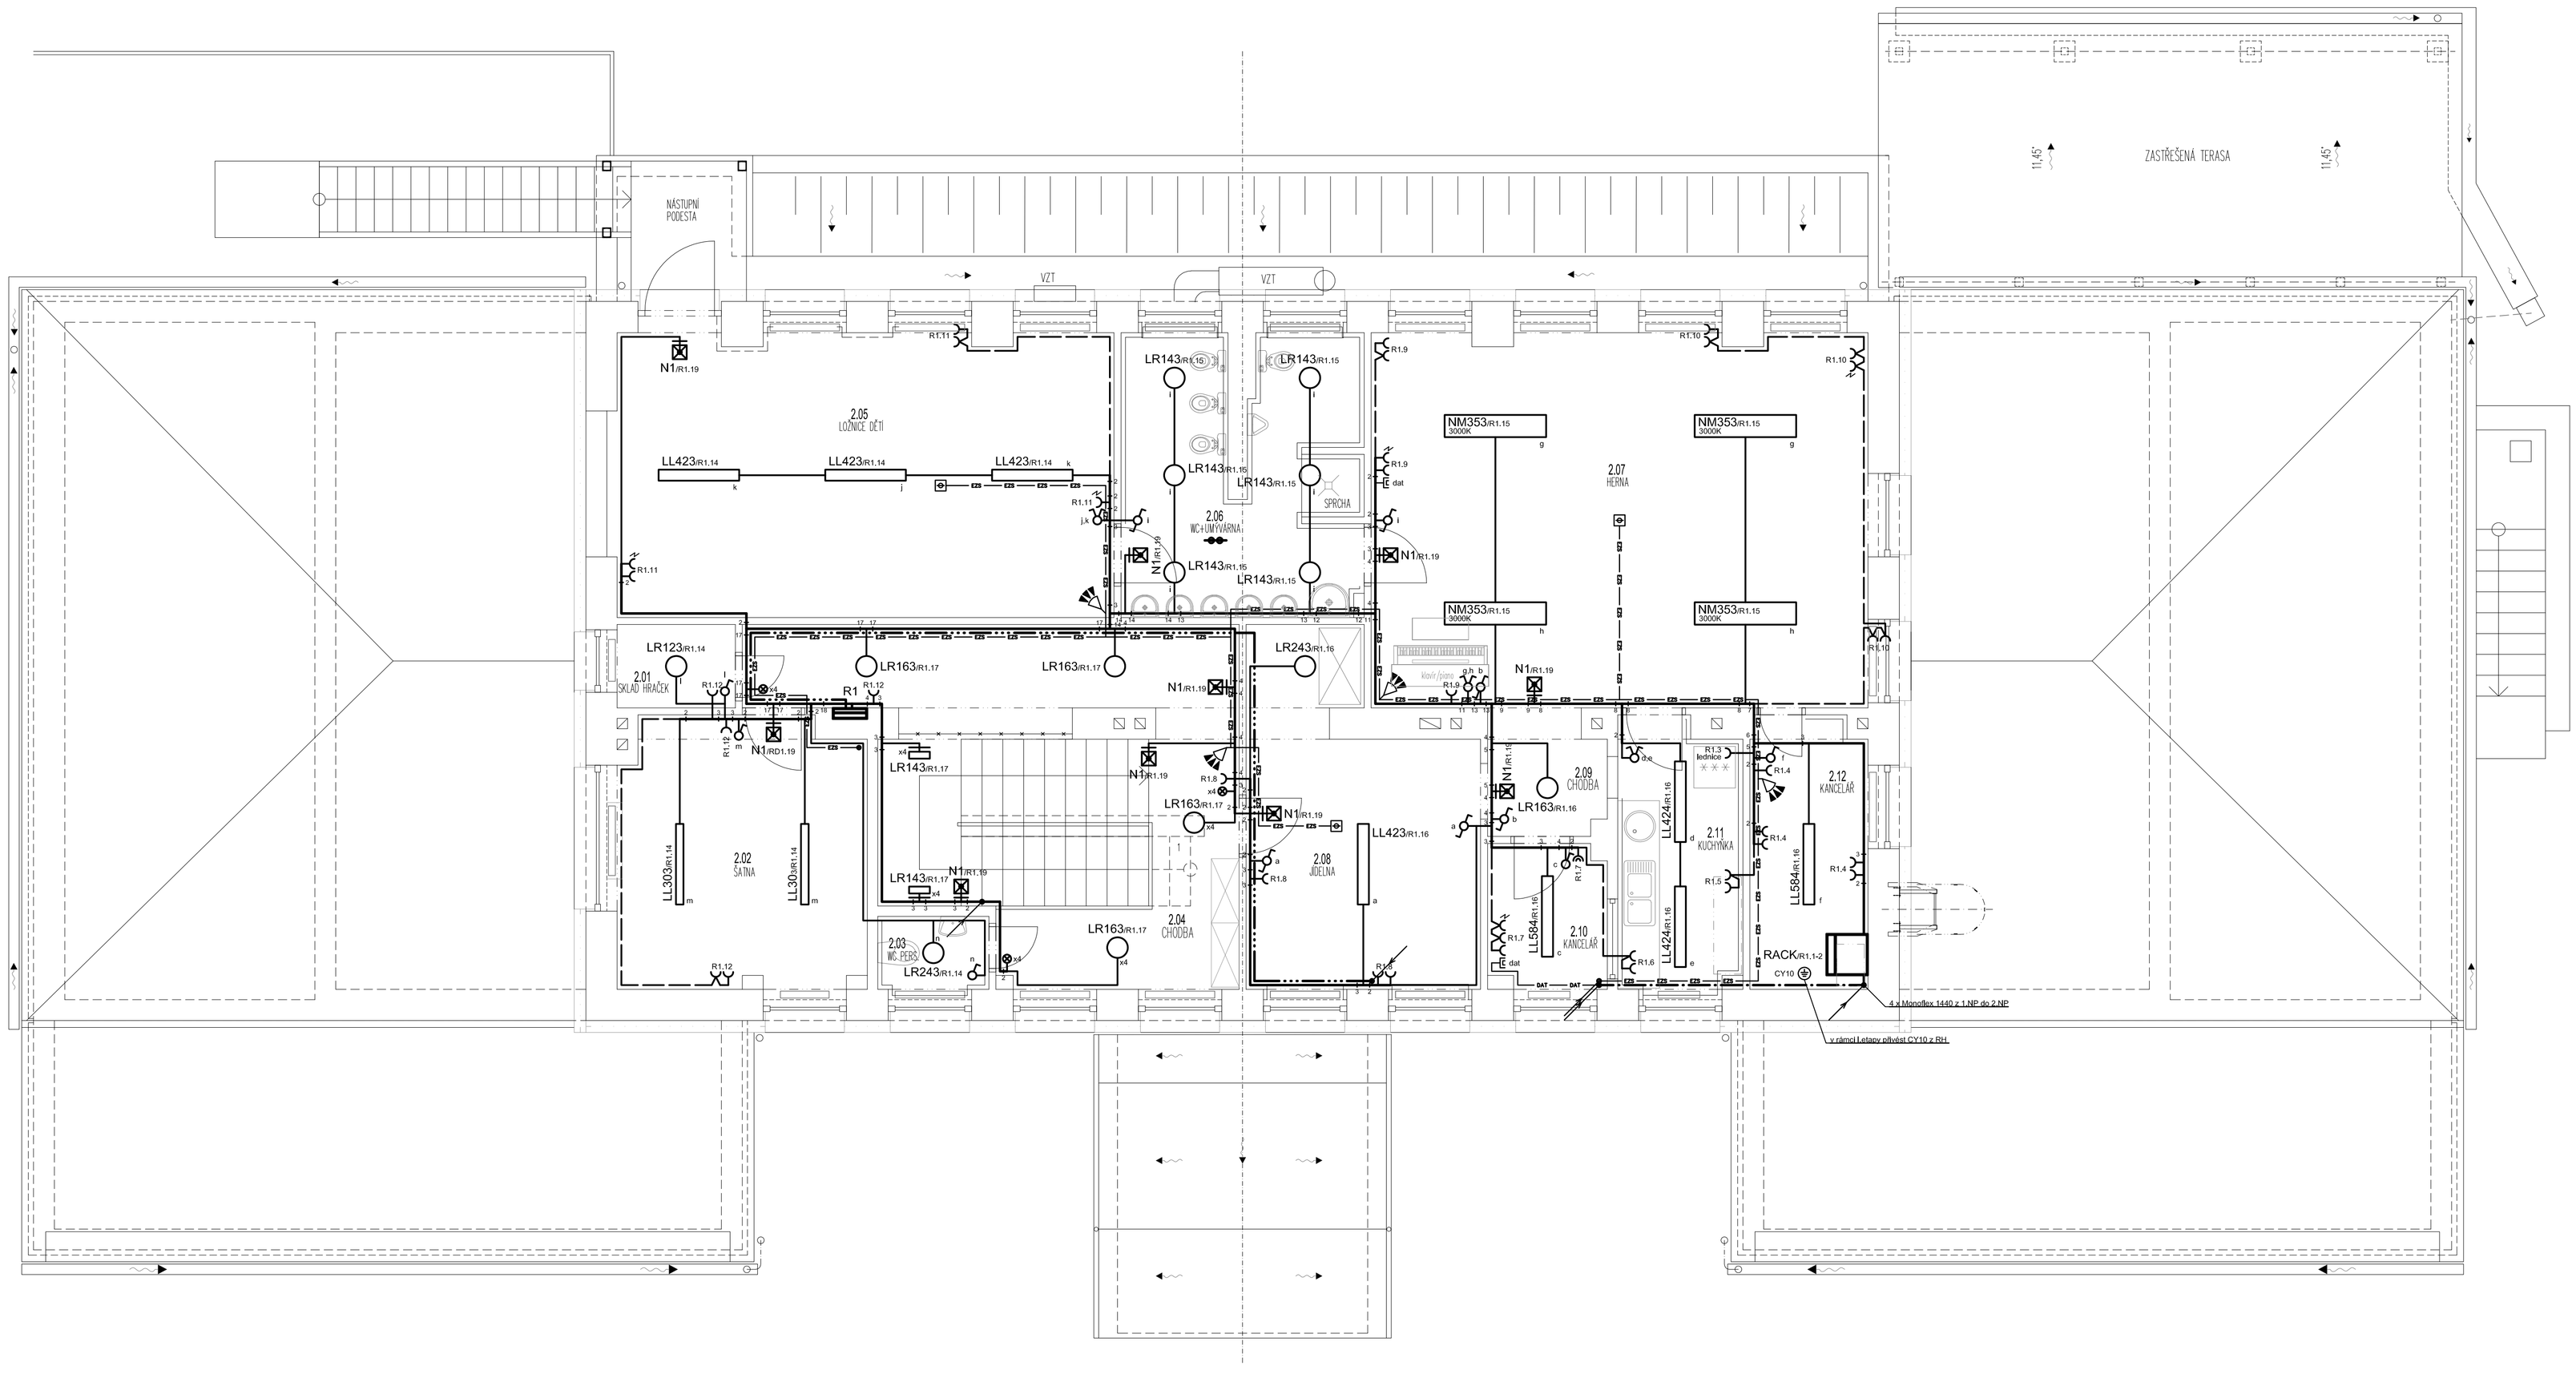

Legenda svítidel:

OT293	svítidlo Osmont Triton 2 (černá) se senzorem pohybu, typ 50165, modul LED-1L15B07/IN-184 B HF 3000, IP65
LL183	svítidlo Trevos Linea 1.4ft, atyp., LED modul 18W/2600lm/830, IP54
LL223	svítidlo Trevos Linea 1.4ft, atyp., LED modul 22W/3200lm/830, IP54
LL303	svítidlo Trevos Linea 1.4ft, atyp., LED modul 30W/4400lm/830, IP54
LL353	svítidlo Trevos Linea 2.4ft, atyp., LED modul 35W/5200lm/830, IP54
OM	ochranná mřížka Trevos pro typy 236, 228/254, 2.4ft (1300 × 220 × 130 mm)
LL423	svítidlo Trevos Linea 2.4ft, atyp. , LED modul 42W/6400lm/830, IP54
LL583	svítidlo Trevos Linea 2.4ft, atyp. , LED modul 58W/8800lm/830, IP54
LL424	svítidlo Trevos Linea 2.4ft, typ 63250, LED modul 42W/6400lm/840, IP54
LL584	svítidlo Trevos Linea 2.4ft, typ 63260, LED modul 58W/8800lm/840, IP54
LR123	svítidlo Trevos Linea Round, atyp. 3000K, LED modul 12W/1900lm/830, IP54
LR143	svítidlo Trevos Linea Round, atyp. 3000K, LED modul 14W/2200lm/830, IP54
LR163	svítidlo Trevos Linea Round, atyp. 3000K, LED modul 16W/2500lm/830, IP54
LR243	svítidlo Trevos Linea Round, atyp. 3000K, LED modul 24W/3600lm/830, IP54
NM353	svítidlo Trevos Naos MPR 2,4ft, atyp. 3000K, LED modul MPR 35W/5200lm/830, IP20
NM354	svítidlo Trevos Naos MPR 2,4ft, typ 95510, LED modul MPR 35W/5200lm/840, IP20
NM444	svítidlo Trevos Naos MPR 2,5ft, typ 95520, LED modul MPR 44W/6500lm/840, IP20
N1	svítidlo nástěnné orientační Trevos Helios LED 102 M1hAt, typ 43541, LED modul 2W/150lm, autotest, 1 hodina, IP65
N2	svítidlo stropní orientační Trevos Helios LED 102 M1hAt, typ 43541, LED modul 2W/150lm, autotest, 1 hodina, IP65

Legenda ostatní:

- souběh kabelů
- souběh přívodních napájecích vedení dle blokového schéma
- vedení zásuvkových okruhů 230V, kabelem CYKY-J 3x2,5
- vedení světelných okruhů, kabely vedení světelných okruhů, kabely CYKY-J(O) 2+7x1,5
- souběh vytrubkování pro datové rozvody
- vytrubkování MONOFLEX 1225HFPP s kabely UTP Cat 6 viz blokové schéma pro datové rozvody
- vytrubkování MONOFLEX 1225HFPP s kabelem UTP Cat 6 pro telefonní rozvod
- souběh vytrubkování pro rozvody zvonku
- vytrubkování MONOFLEX 1225HFPP s kabelem UTP Cat 6 pro rozvod zvonku
- vytrubkování MONOFLEX 1225HFPP s kabelem CC-02 příprava pro rozvody EZS
- souběh vytrubkování pro rozvody čipového systému
- vytrubkování MONOFLEX 1225HFPP s kabelem UTP Cat 6 pro čipový systém
- zásuvka dvojnásobná ABB Tango
- zásuvka jednonásobná s ochr. kolíky a clonkami ABB Tango s přepěťovou ochranou
- zásuvka jednonásobná s ochr. kolíky a clonkami ABB Tango
- dat zásuvka datová jednonásobná ABB Tango
- dat zásuvka datová dvojnásobná ABB Tango
- dat zásuvku telefonní ABB Tango

- ovládač zapínací s orientační doutnavkou, řazení 1/0So, ABB typ Tango bílá
- spínač jednopólový ABB Tango řazení 1
- přepínač sériový ABB Tango řazení 5
- přepínač střídavý ABB Tango řazení 6
- přepínač dvojitý střídavý ABB Tango řazení 6+6
- přepínač střídavý s doutnavkou ABB Tango řazení 6So
- přepínač křížový s doutnavkou ABB Tango řazení 7So
- zvonkové tlačítko ABB Tango
- domovní zvonek Tesla Stropkov typ 4FN 605 11
- elektroinstalační krabice Kopos typ KO100E včetně víčka
- v místnosti zkontrolovat případně doplnit doplňující pospojování
- EZS stávající EZS ústředna Jablotron 100
- stávající drátová klávesnice EZS, bude znovu připojena kabelem CC-02
- stávající bezdrátový PIR detektor, kabel CC-02 ukončit v krabici u detektoru
- stávající bezdrátový požární hlásič, kabel CC-02 ukončit v blízkosti detektoru

Poznámka: konečné pozice vypínačů a zásuvek budou upřesněny před zahájením prací zástupcem investora

rozvodná soustava: síť TN-C-S; 3+N+PE; ~ 50Hz; 400/230V
ochranná opatření: automatickým odpojením od zdroje dle ČSN EN 61140 ed. 3
ostatní potřebné údaje: viz Technická zpráva

ELVOST	**projekty elektro návrhy a dodávky osvětlení**	nám Krále Jiřího 8, Cheb Tel.: 354 436 246 IČO:46862579 e-mail: elvost@seznam.cz	Paré:
Projektant: Ing. Jiří Voráč	Zodpovědný projektant: Ing. Jiří Stehlík		Číslo zakázky: 210102
Stavebník: Město Sokolov, Rokycanova 1929, Sokolov			Datum: 02/2021
Kraj: Karlovarský	Obec: Sokolov		Měřítko: 1:50
Akce: **MŠ K. H. Borovského, Sokolov, st.p.č. 3158 oprava elektroinstalace**			Stupeň: DPS
Část: **Silnoproudá elektrotechnika**			Číslo výkresu: **D.1.4.1.4**
Obsah: **Půdorys 2.NP**			