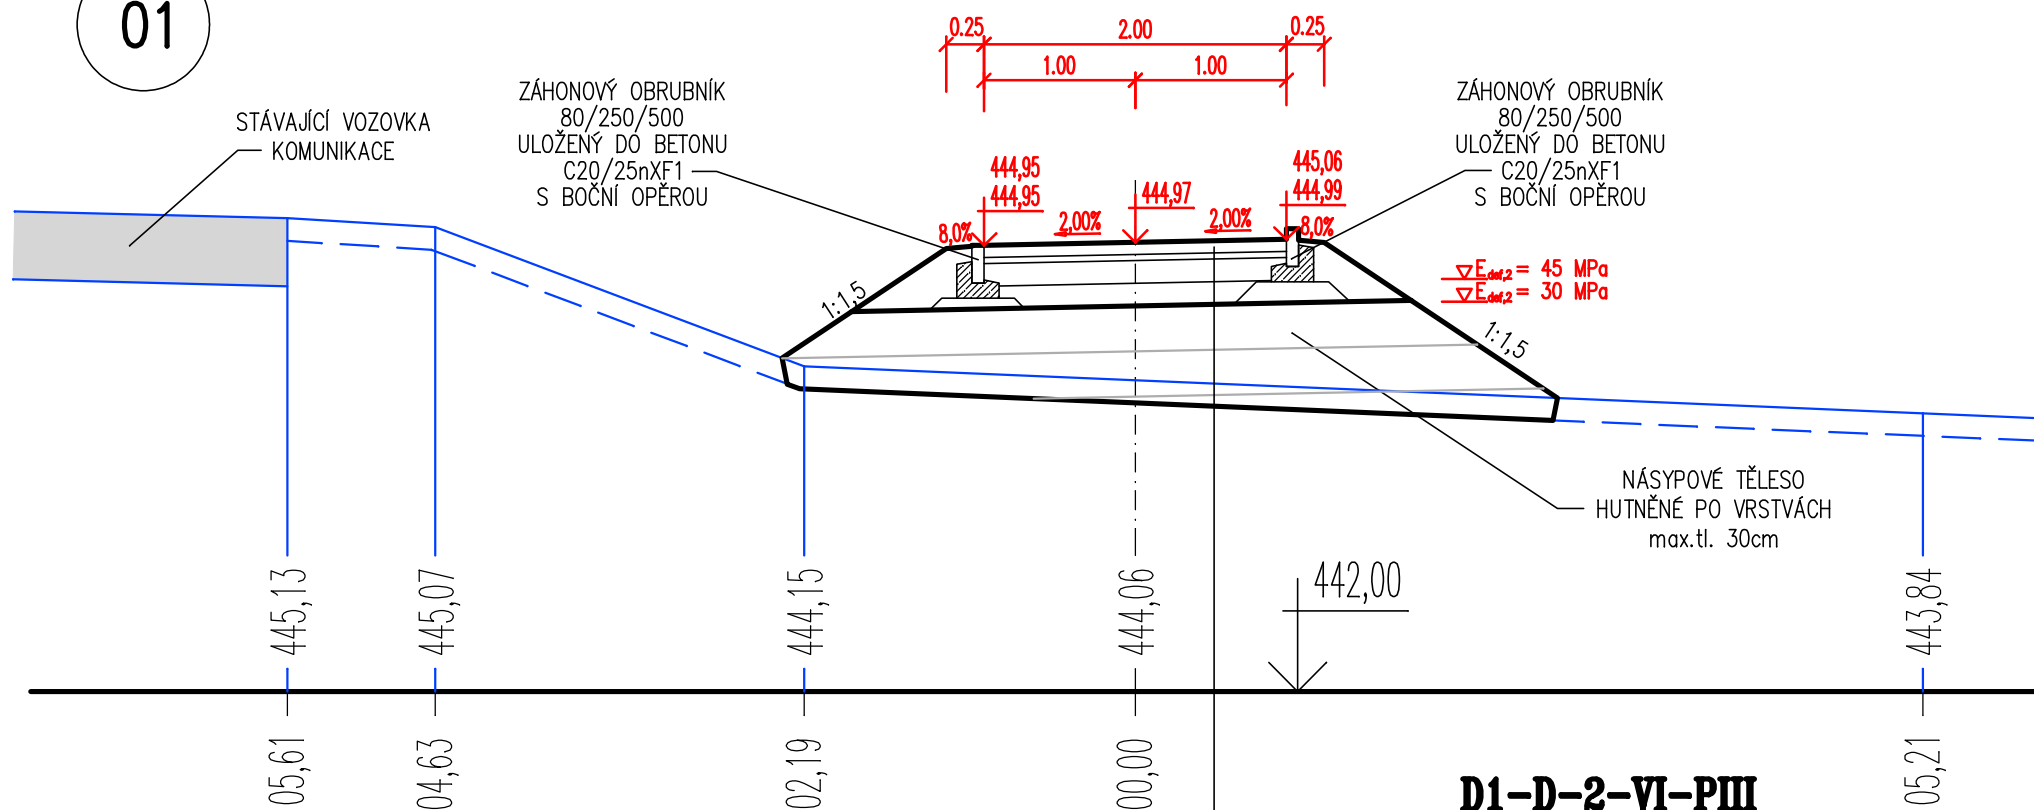


01


**D1-D-2-VI-PIII**

NAVHRUJI POUŽÍT SKLADBU DLE DODATKU K TECHNICKÝM PODMÍNKÁM  
TP 170 – NAVRHOVÁNÍ VOZOVEK POZEMNÍCH KOMUNIKACÍ  
SKLADBA D1-D-2-VI-PIII , NÁVRHOVÁ ÚROVEŇ PORUŠENÍ D1

DLAŽBA ( ČSN 73 6131 – část 1 )	DL I.	tl.	80 mm
LOŽNÍ VRSTVA DLAŽBY	L	tl.	40 mm
CEMENTOVÁ STABILIZACE	SC C5/6	tl.	150 mm
DRČENÉ KAMENIVO – ŠTĚRKODRŤ	ŠDA 0/32GE	tl.	150 mm
CELKEM		tl.	420 mm

**D1-D-3-VI-PIII**

NAVHRUJI POUŽÍT SKLADBU DLE DODATKU K TECHNICKÝM PODMÍNKÁM  
TP 170 – NAVRHOVÁNÍ VOZOVEK POZEMNÍCH KOMUNIKACÍ  
SKLADBA D1-D-3-VI-PIII , NÁVRHOVÁ ÚROVEŇ PORUŠENÍ D1

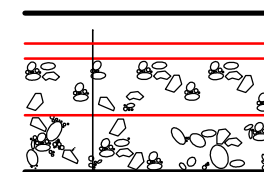


$E_{def,2} = 100 \text{ MPa}$   
 $E_{def,2} = 50 \text{ MPa}$   
 $E_{def,2} = 30 \text{ MPa}$

**D1-N-1-V-PIII**

DLAŽBA ( ČSN 73 6131 – část 1 )	DL I.	tl.	80 mm
LOŽNÍ VRSTVA DLAŽBY	L	tl.	40 mm
MECHANICKY ZPEVNĚNÉ KAMENIVO (MZK)	MZK	tl.	150 mm
ŠTĚRKODRŤ	ŠDA 0/32 GE	tl.	150 mm
CELKEM		tl.	450 mm

KONSTRUKCE S NESTMELENOU PODKLADNÍ VRSTVOU JE UVEDENA POUZE JAKO  
VARIANTNÍ ŘEŠENÍ PRO ÚČELY OCENĚNÍ STAVEBNÍCH PRACÍ BUDE POUŽITO  
KONSTRUKCE SE STMELENOU PODKLADNÍ VRSTVOU SC C5/6

02

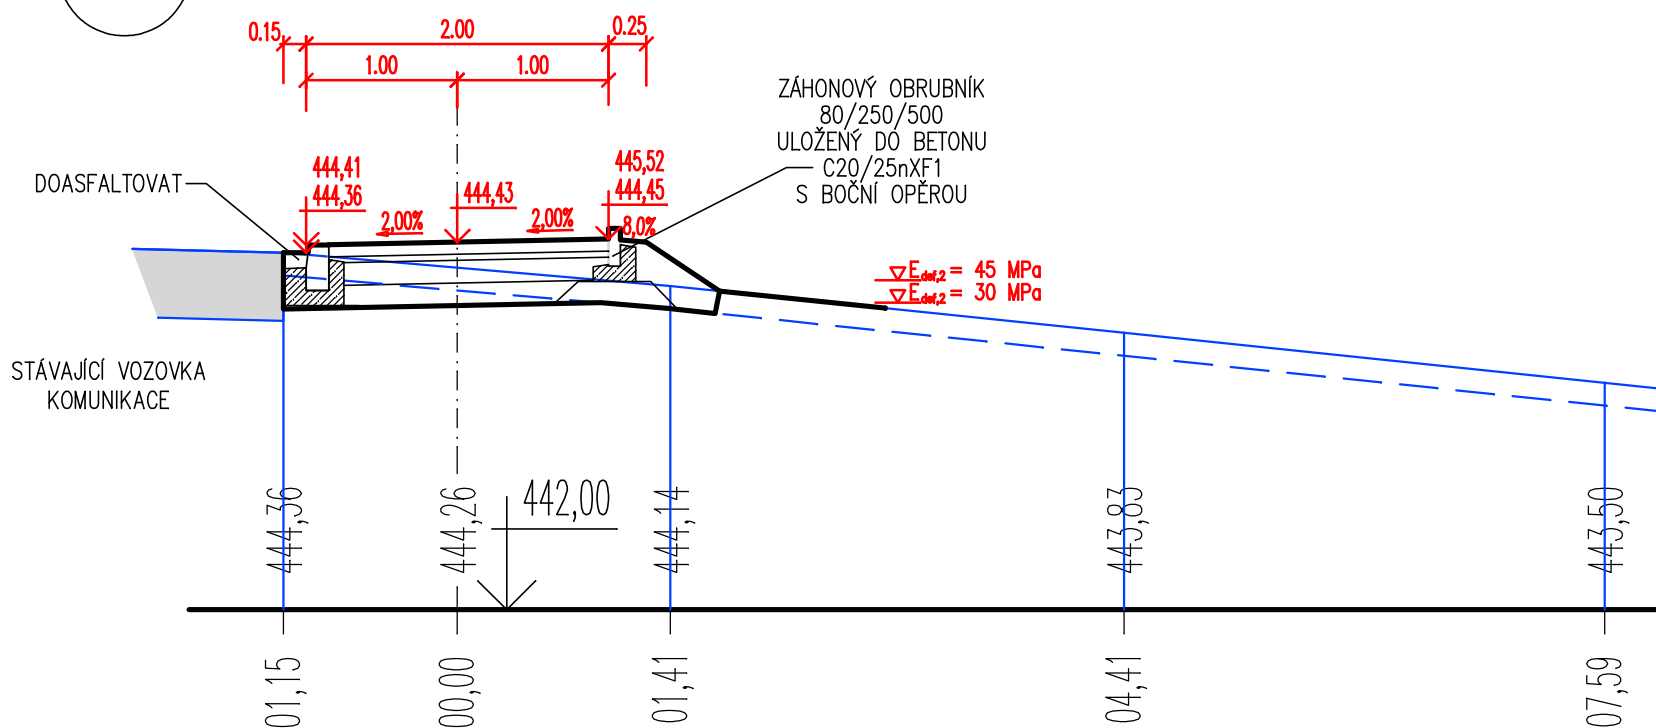**DUR+DSP**

 <b>Ing. Ivan ŠKULAVÍK</b> Spartakiádní 1973, 356 01 Sokolov tel., fax. 352 605 418 mobilní telefon +420 602 930 773 e-mail: skulavik@box.cz IČO 187 33 336		Změna	Číslo	
		Paré číslo	Datum	
Vedoucí projektant	Zodpovědný projektant	Vypracoval	Kreslil	Projektant části PD
Ing. Škulavík	Ing. Škulavík	Ing. Škulavík	4MCAD	
Místo	Těšovice	Katastr	Těšovice, Sokolov	Formát
Kraj	Karlovarský kraj	Stavební úřad	Sokolov	
Stavebník	Obec Těšovice, Těšovice č.p. 21, 356 01 Sokolov, Město Sokolov, Rokycanova 1929, 356 01 Sokolov			Datum
Stavba	CHODNÍK PODÉL KOMUNIKACE III/00630			Stupeň
Objekt	SO 102 – CHODNÍK k.ú. SOKOLOV			Arch.č.
Předmět	VZOROVÝ PŘÍČNÝ ŘEZ			Měřítko
				Výkr. č.
				<b>D.2.04</b>