




POHLED ZÁPADNÍ

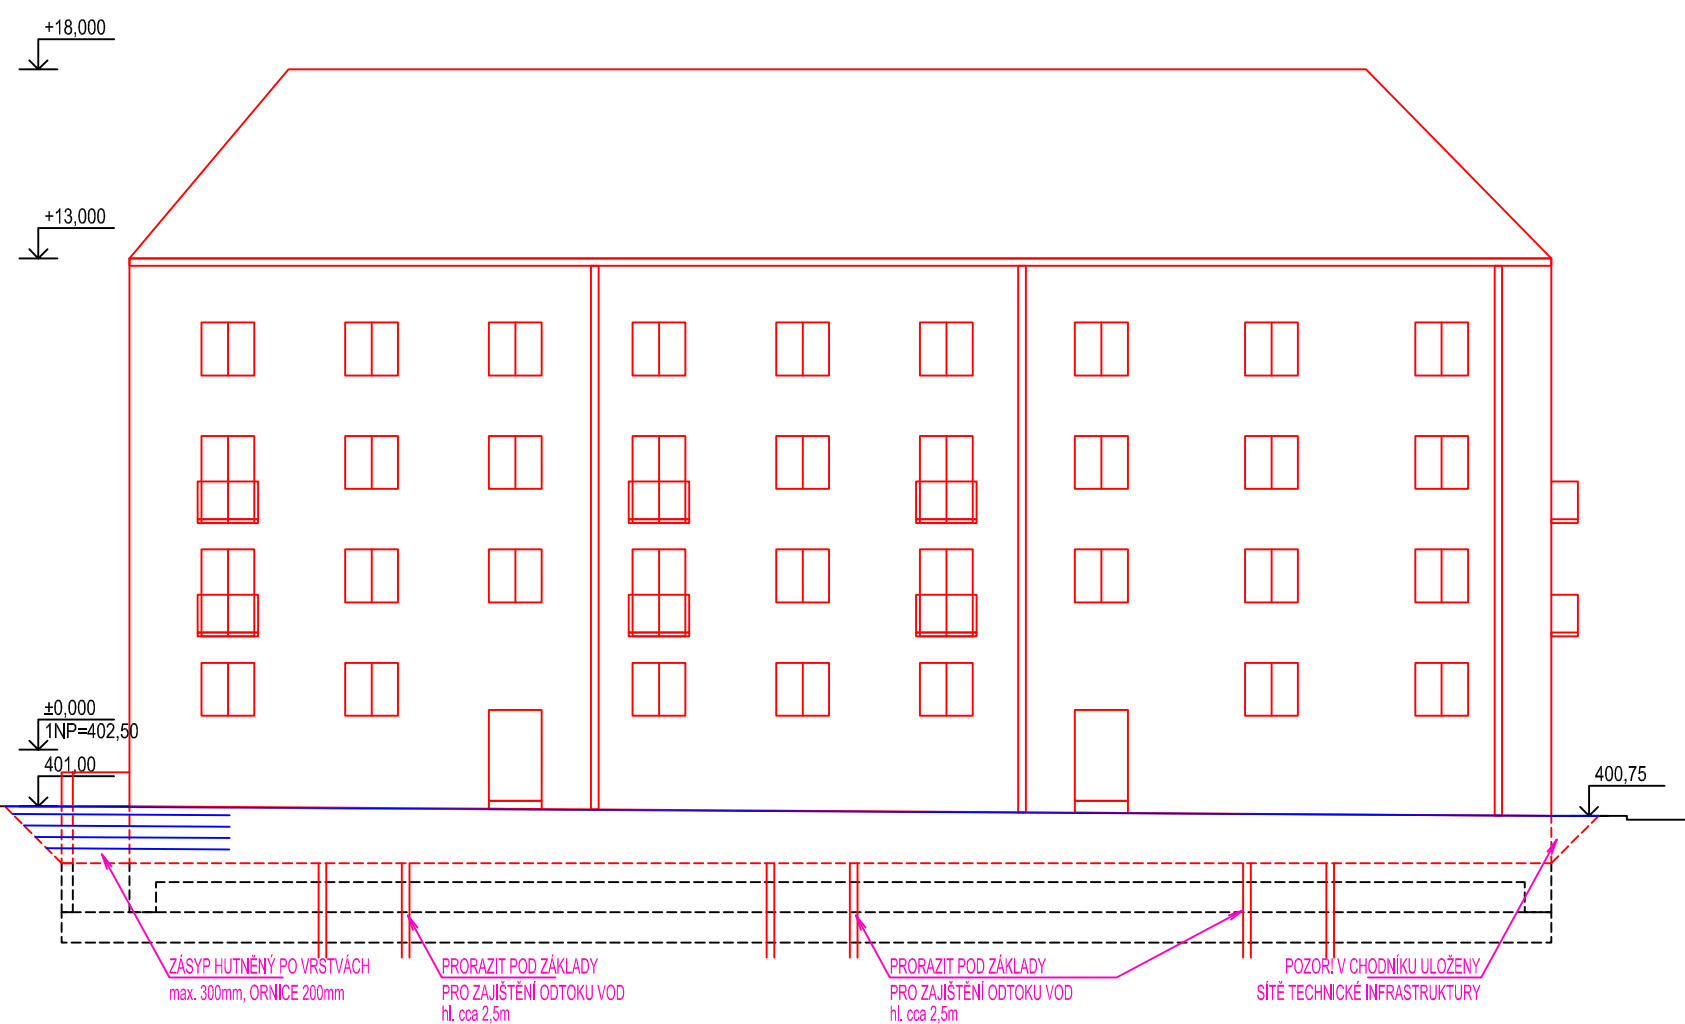


POHLED JIŽNÍ

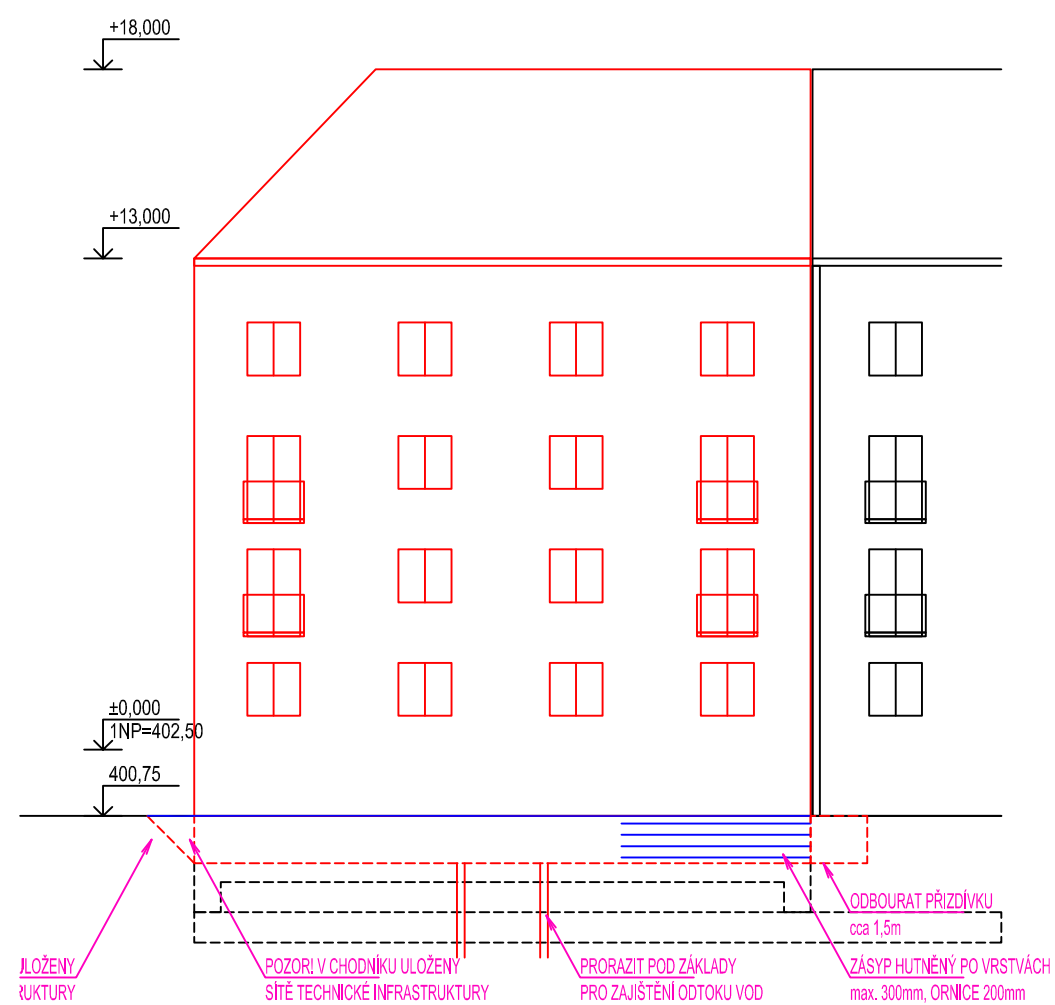


ŘEZ A-A

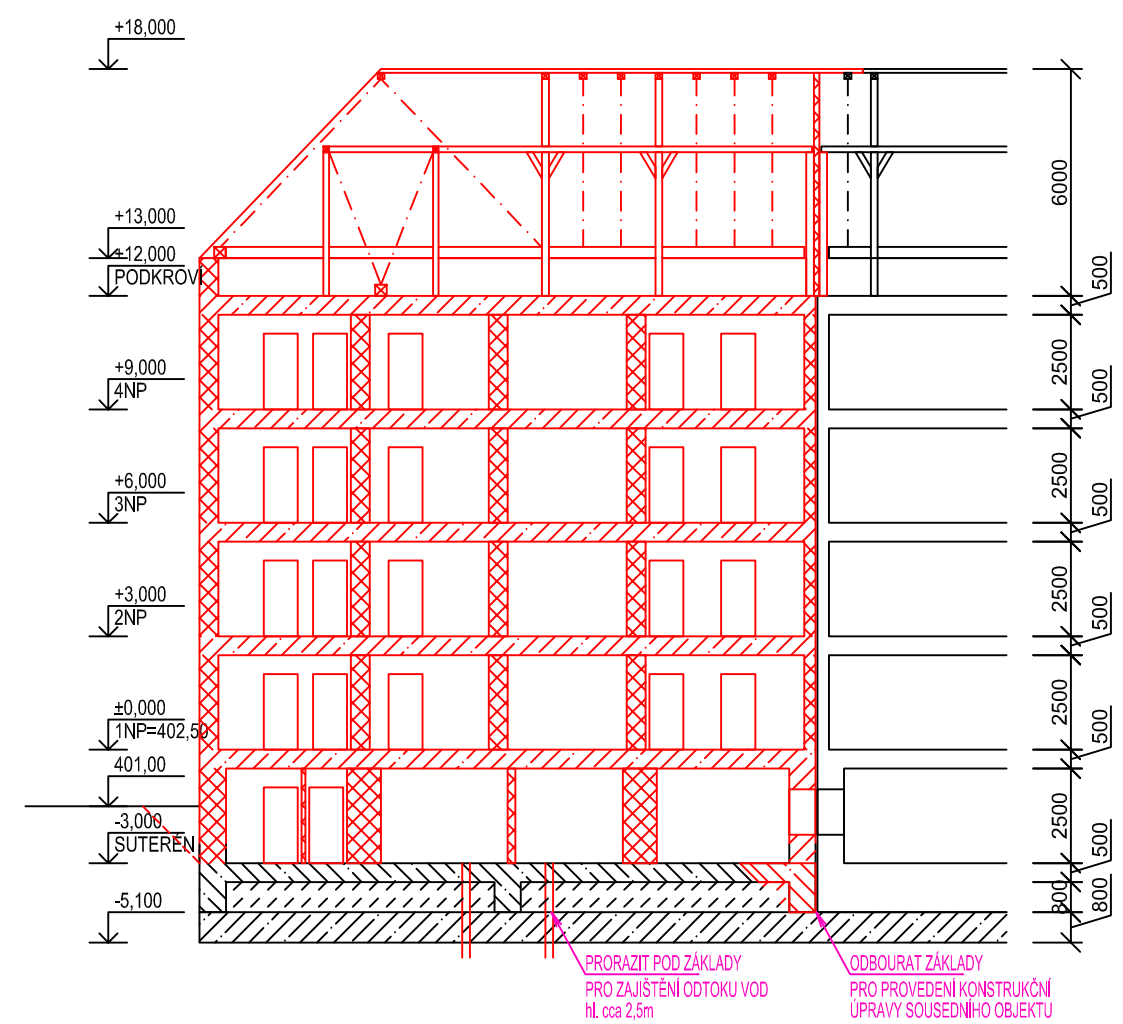



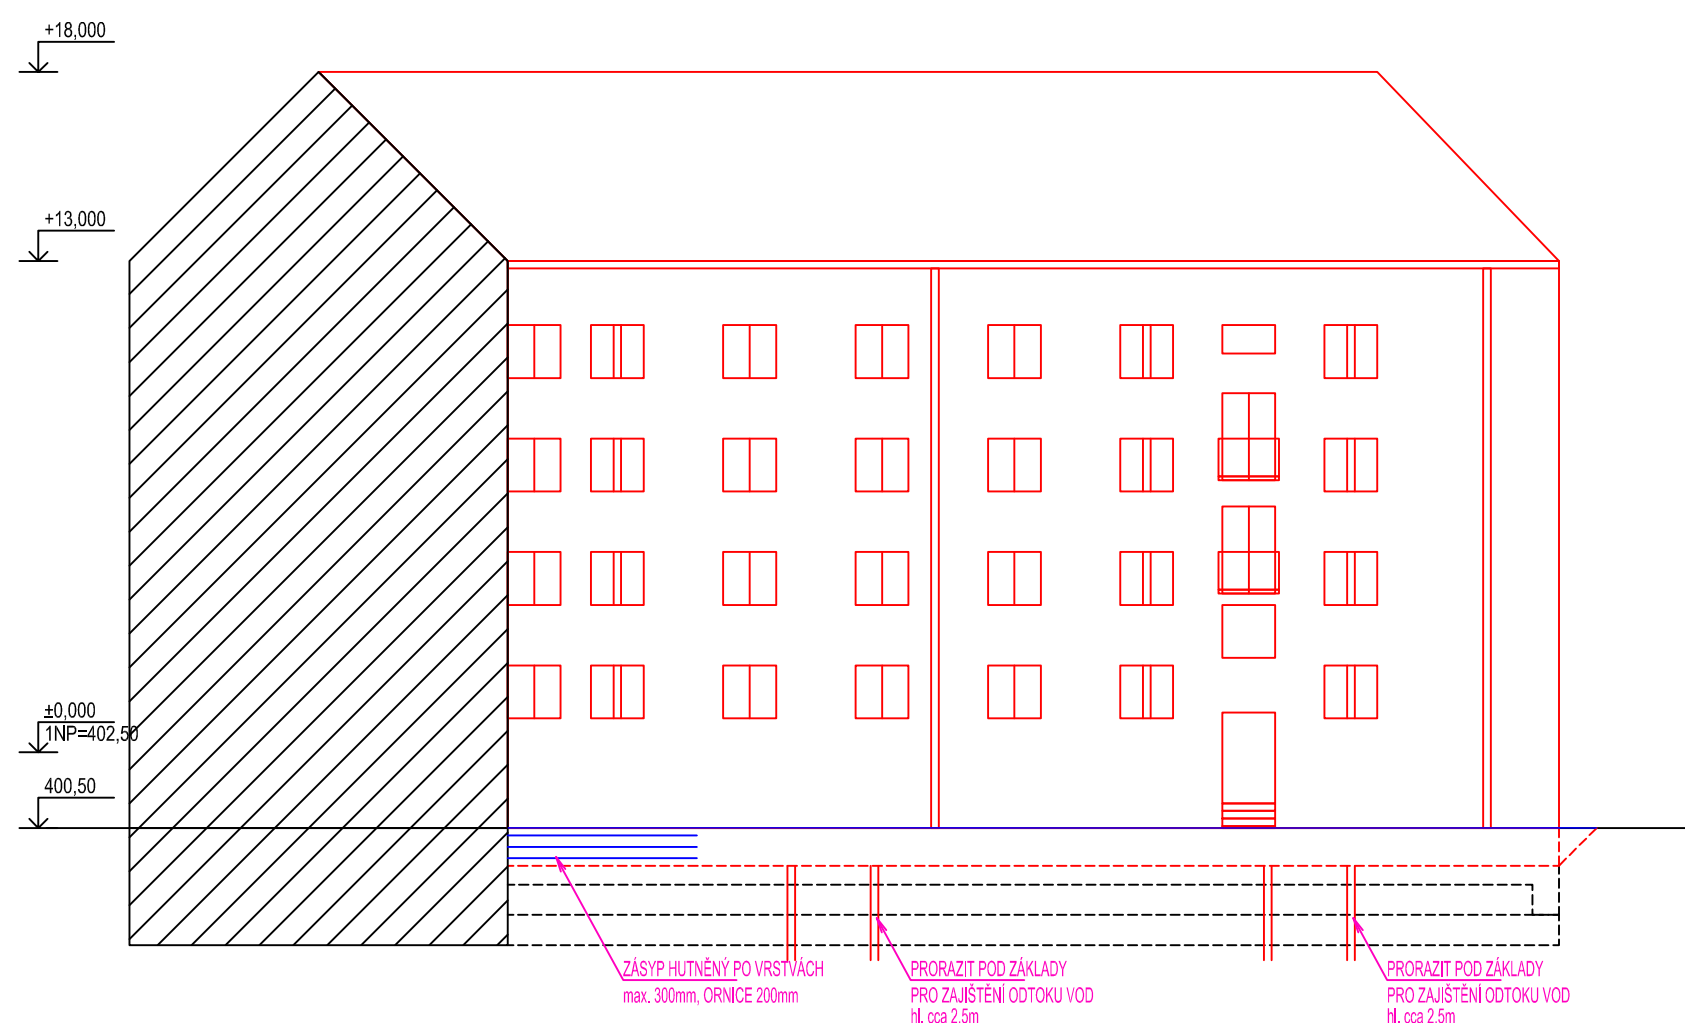


### POHLED VÝCHODNÍ

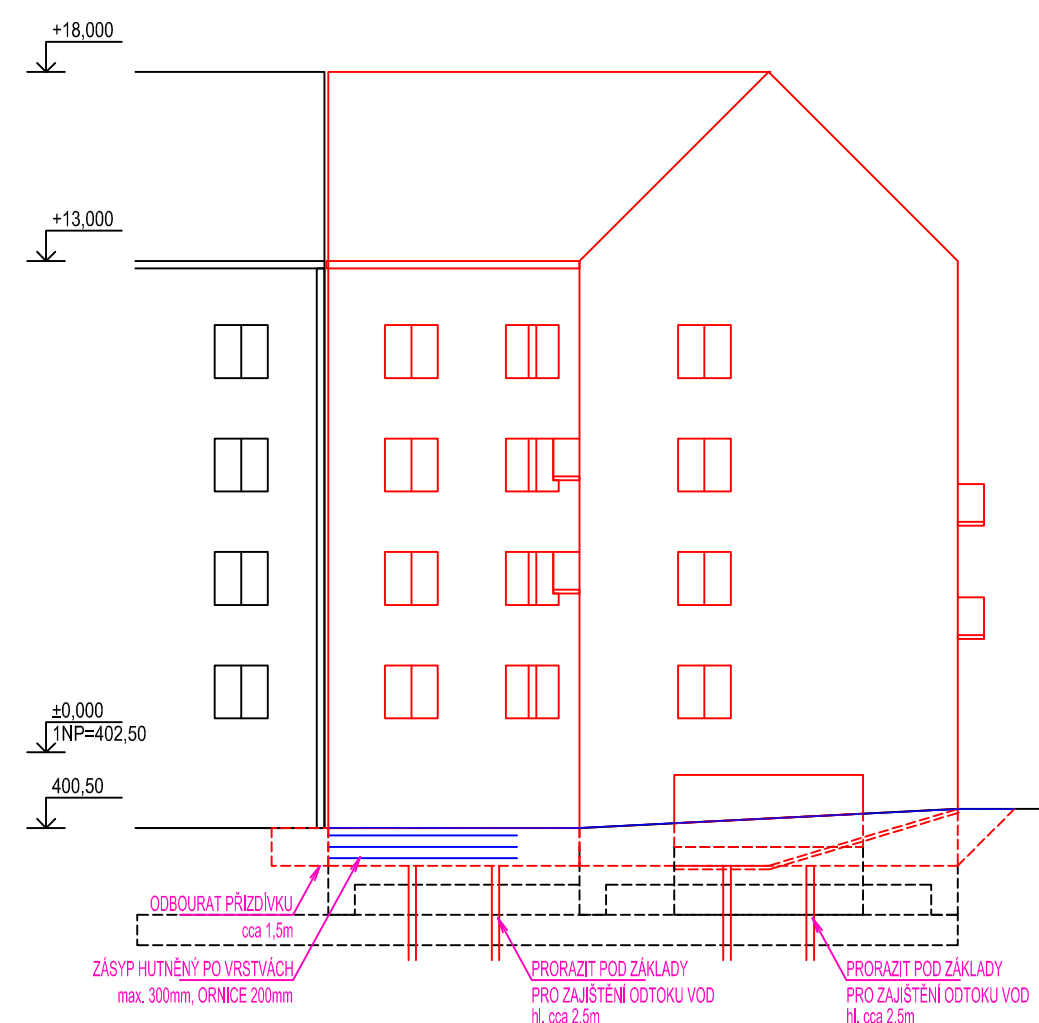

POHLED SEVERNÍ




## LEGENDA

	ODSTRAŇOVANÉ KONSTRUKCE		STÁVAJÍCÍ KONSTRUKCE
	ODSTRAŇOVANÉ KONSTRUKCE ŽELEZOBETON		ODSTRAŇOVANÉ KONSTRUKCE ZDIVO
	NOVÉ KONSTRUKCE		

a	...	rr-mm-dd	
Číslo revize:	Obsah revize:	Datum revize:	Vypracoval:

Tato dokumentace včetně všech příloh v tištěné i elektronické podobě je autorským dílem a je duševním vlastnictvím společnosti AWT Rekultivace, a.s., IČ: 47676175. Autorská práva k dokumentaci jsou chráněna autorským zákonem. Objednatel této dokumentace je oprávněn ji využívat pouze k účelům vyplývajícím z uzavřené smlouvy. Jiné užití projektové dokumentace bez písemného souhlasu vlastníka je zakázáno.

# DOKUMENTACE BOURACÍCH PRACÍ

Projektový manažer: <b>Ing. Jana Kalužíková</b> tel:596 580 203 jana.kalužíkova@awt-rekultivace.cz		Projektant: <b>Ing. Lenka Kropáčová</b> tel:596 580 237 lenka.kropacova@awt-rekultivace.cz		Generální projektant: <b>AWT REKULTIVACE a.s.</b> Dělnická 41/884 735 64 Havířov-Prostřední Suchá tel:+420 596 580 111 IČO: 47676175 www.awt-rekultivace.cz																									
Hlavní inženýr projektu: <b>Ing. Jana Kalužíková</b> tel:596 580 203 jana.kalužíkova@awt-rekultivace.cz		Vypracoval: <b>Ing. Lenka Kropáčová</b> tel:596 580 237 lenka.kropacova@awt-rekultivace.cz																											
Zodpovědný projektant: <b>Ing. Jana Kalužíková</b> tel:596 580 203 Autořizovaný inženýr pozemních staveb (ČKAIT 1103753)		Kontroloval: _____ tel: _____																											
<table border="1"> <tr> <td>Investor:</td> <td colspan="5"><b>Město Sokolov Rokycanova 1929, 356 01 Sokolov</b></td> </tr> <tr> <td>Stavba:</td> <td colspan="5"><b>Demolice objektů na p.p.č. 306, 307, 2227, 2228 a 2250, vše v k.ú. Sokolov</b></td> </tr> <tr> <td>Stavební objekt (SO), provozní soubor (PS):</td> <td colspan="5"><b>SO01 - Demolice objektů č. p. 1373 a 1374, ul. Svatopluka Čecha, p. č. 306 a 307, k. ú. Sokolov</b></td> </tr> <tr> <td>Dokument:</td> <td colspan="5"><b>POHLEDY, ŘEZ A-A</b></td> </tr> </table>						Investor:	<b>Město Sokolov Rokycanova 1929, 356 01 Sokolov</b>					Stavba:	<b>Demolice objektů na p.p.č. 306, 307, 2227, 2228 a 2250, vše v k.ú. Sokolov</b>					Stavební objekt (SO), provozní soubor (PS):	<b>SO01 - Demolice objektů č. p. 1373 a 1374, ul. Svatopluka Čecha, p. č. 306 a 307, k. ú. Sokolov</b>					Dokument:	<b>POHLEDY, ŘEZ A-A</b>				
Investor:	<b>Město Sokolov Rokycanova 1929, 356 01 Sokolov</b>																												
Stavba:	<b>Demolice objektů na p.p.č. 306, 307, 2227, 2228 a 2250, vše v k.ú. Sokolov</b>																												
Stavební objekt (SO), provozní soubor (PS):	<b>SO01 - Demolice objektů č. p. 1373 a 1374, ul. Svatopluka Čecha, p. č. 306 a 307, k. ú. Sokolov</b>																												
Dokument:	<b>POHLEDY, ŘEZ A-A</b>																												
				Datum 1.v.: <b>09/2019</b> Číslo zakázky: <b>19A044</b> Formát: <b>x A4</b> Revize: _____ Měřítko: <b>1:200</b>																									
				Paré: _____ Číslo dokumentu: <b>D.4</b>																									