




MANSARDA - ŘEZ - STŘEŠNÍ
KONSTRUKCE POLE B

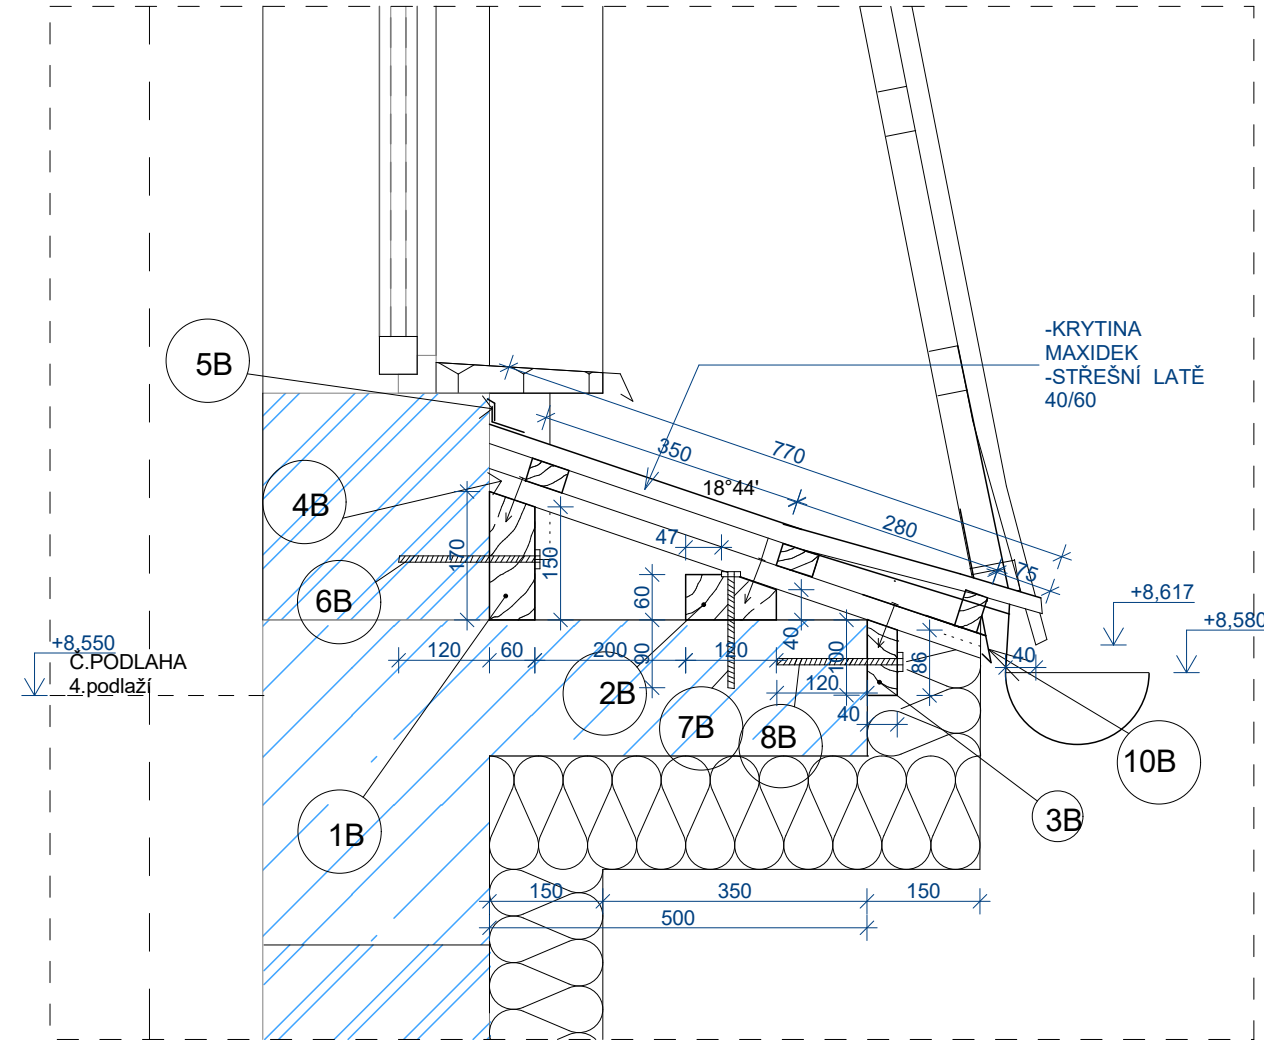

DETAIL B - AXONOMETRICKÝ POHLED

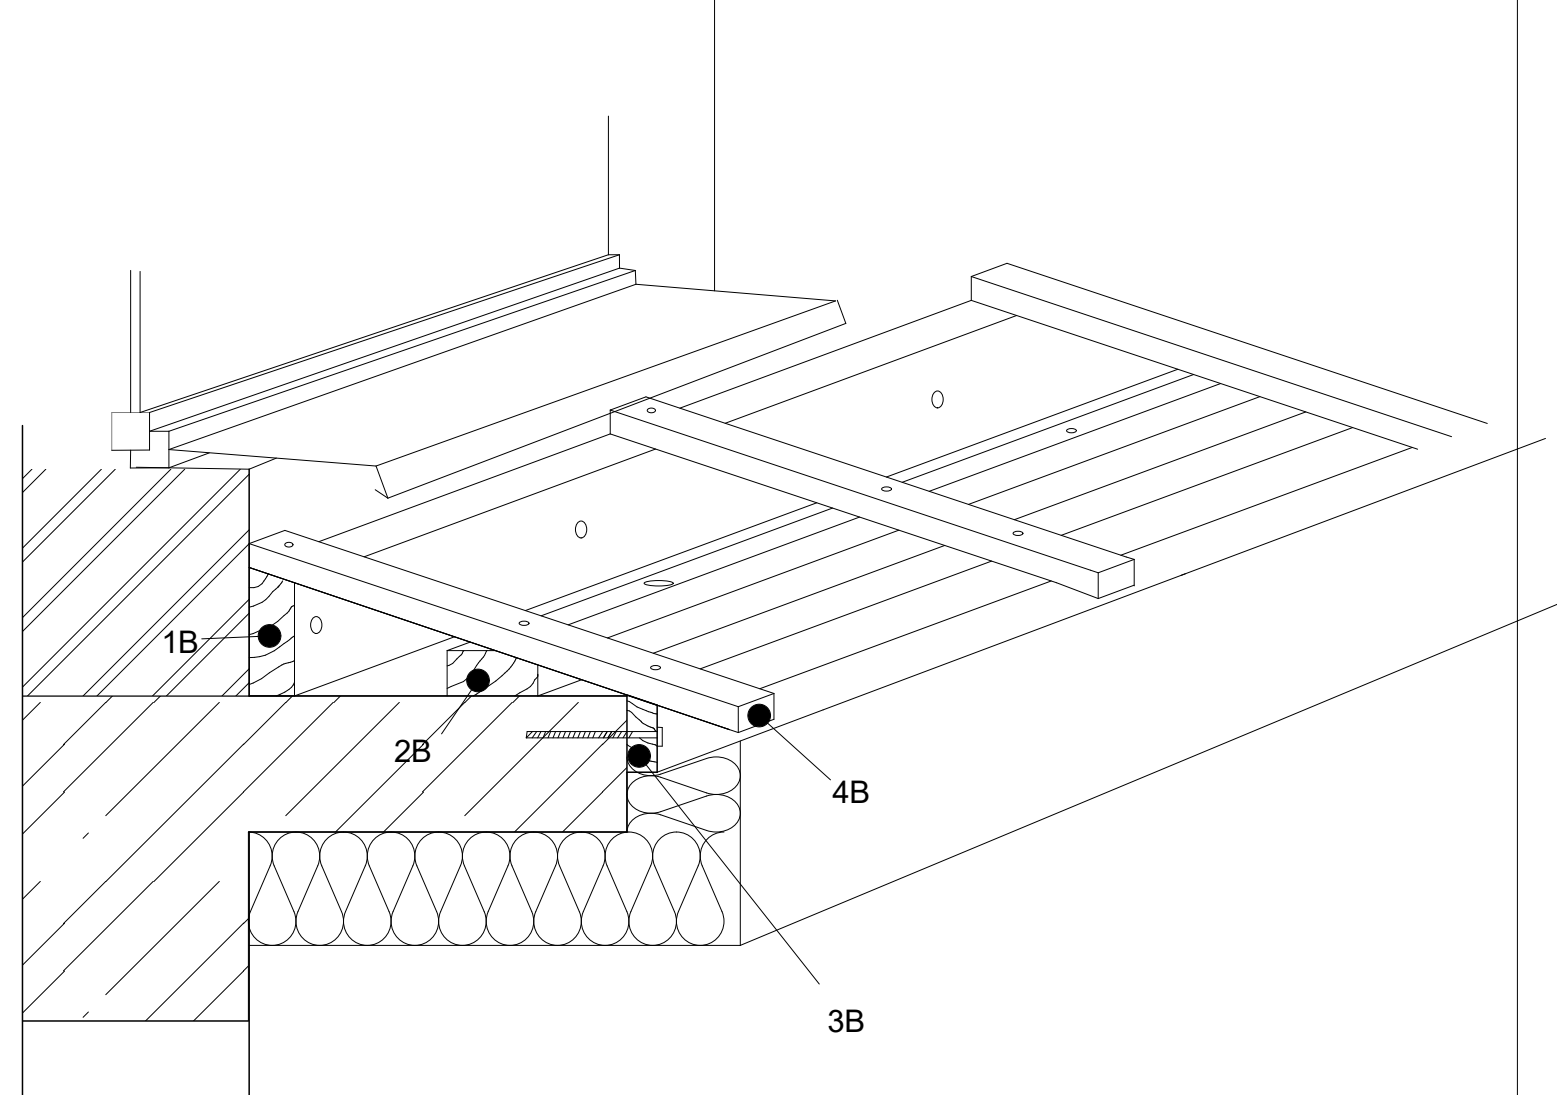

PŮDORYS STŘEŠNÍ
KONSTRUKCE POLE B

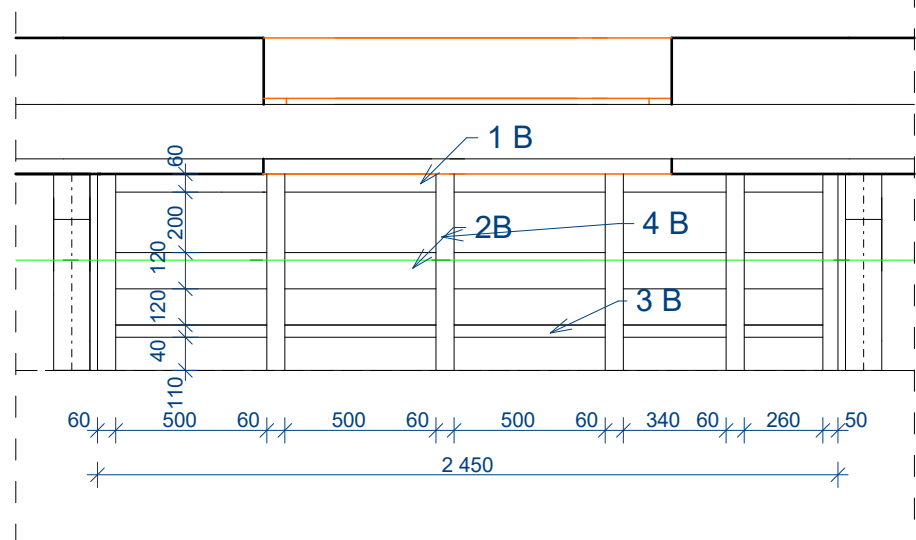

- 1B - LAŤ DĚLKA 2450mm
- 2B - LAŤ DĚLKA 2450mm
- 3B - LAŤ DĚLKA 2450mm
- 4B - LAŤ 40x60 DĚLKA 685 mm
- 5B - LEMOVÁNÍ KRYTINY + KRYCÍ LIŠTA DĚLKA 2450mm
- 6B, 7B, 8B - ZÁVITOVÁ TYČ \varnothing 10mm - na chemickou kotvu
- 10B - OKAPNICE RŠ 250 - délka 2450mm

KRAJ : KARLOVARSKÝ			
ZODP. PROJEKTANT	OTA STAŠEK ČKAIT 0005956		
VYPRACOVAL	OTA STAŠEK		
INVESTOR			
MÚ SOKOLOV , 356 01 ,IČ : 002 59 586			
STAVEBNÍ ÚPRAVY BYTOVÉHO DOMU, PETRA CHELČICKÉHO 1310-1311			
STŘEŠNÍ KONSTRUKCE - MANSARDA -POLE B			
FORMÁT	DATUM	STUPEŇ	Č. ZAKÁZKY
A3	4/21	SP	5/21
MĚŘÍTKO	Č. VÝKRESU		
1:10, 1:25	D.1.1b-05		