



ŘEZ STŘEŠNÍ KONSTRUKCÍ POLE A

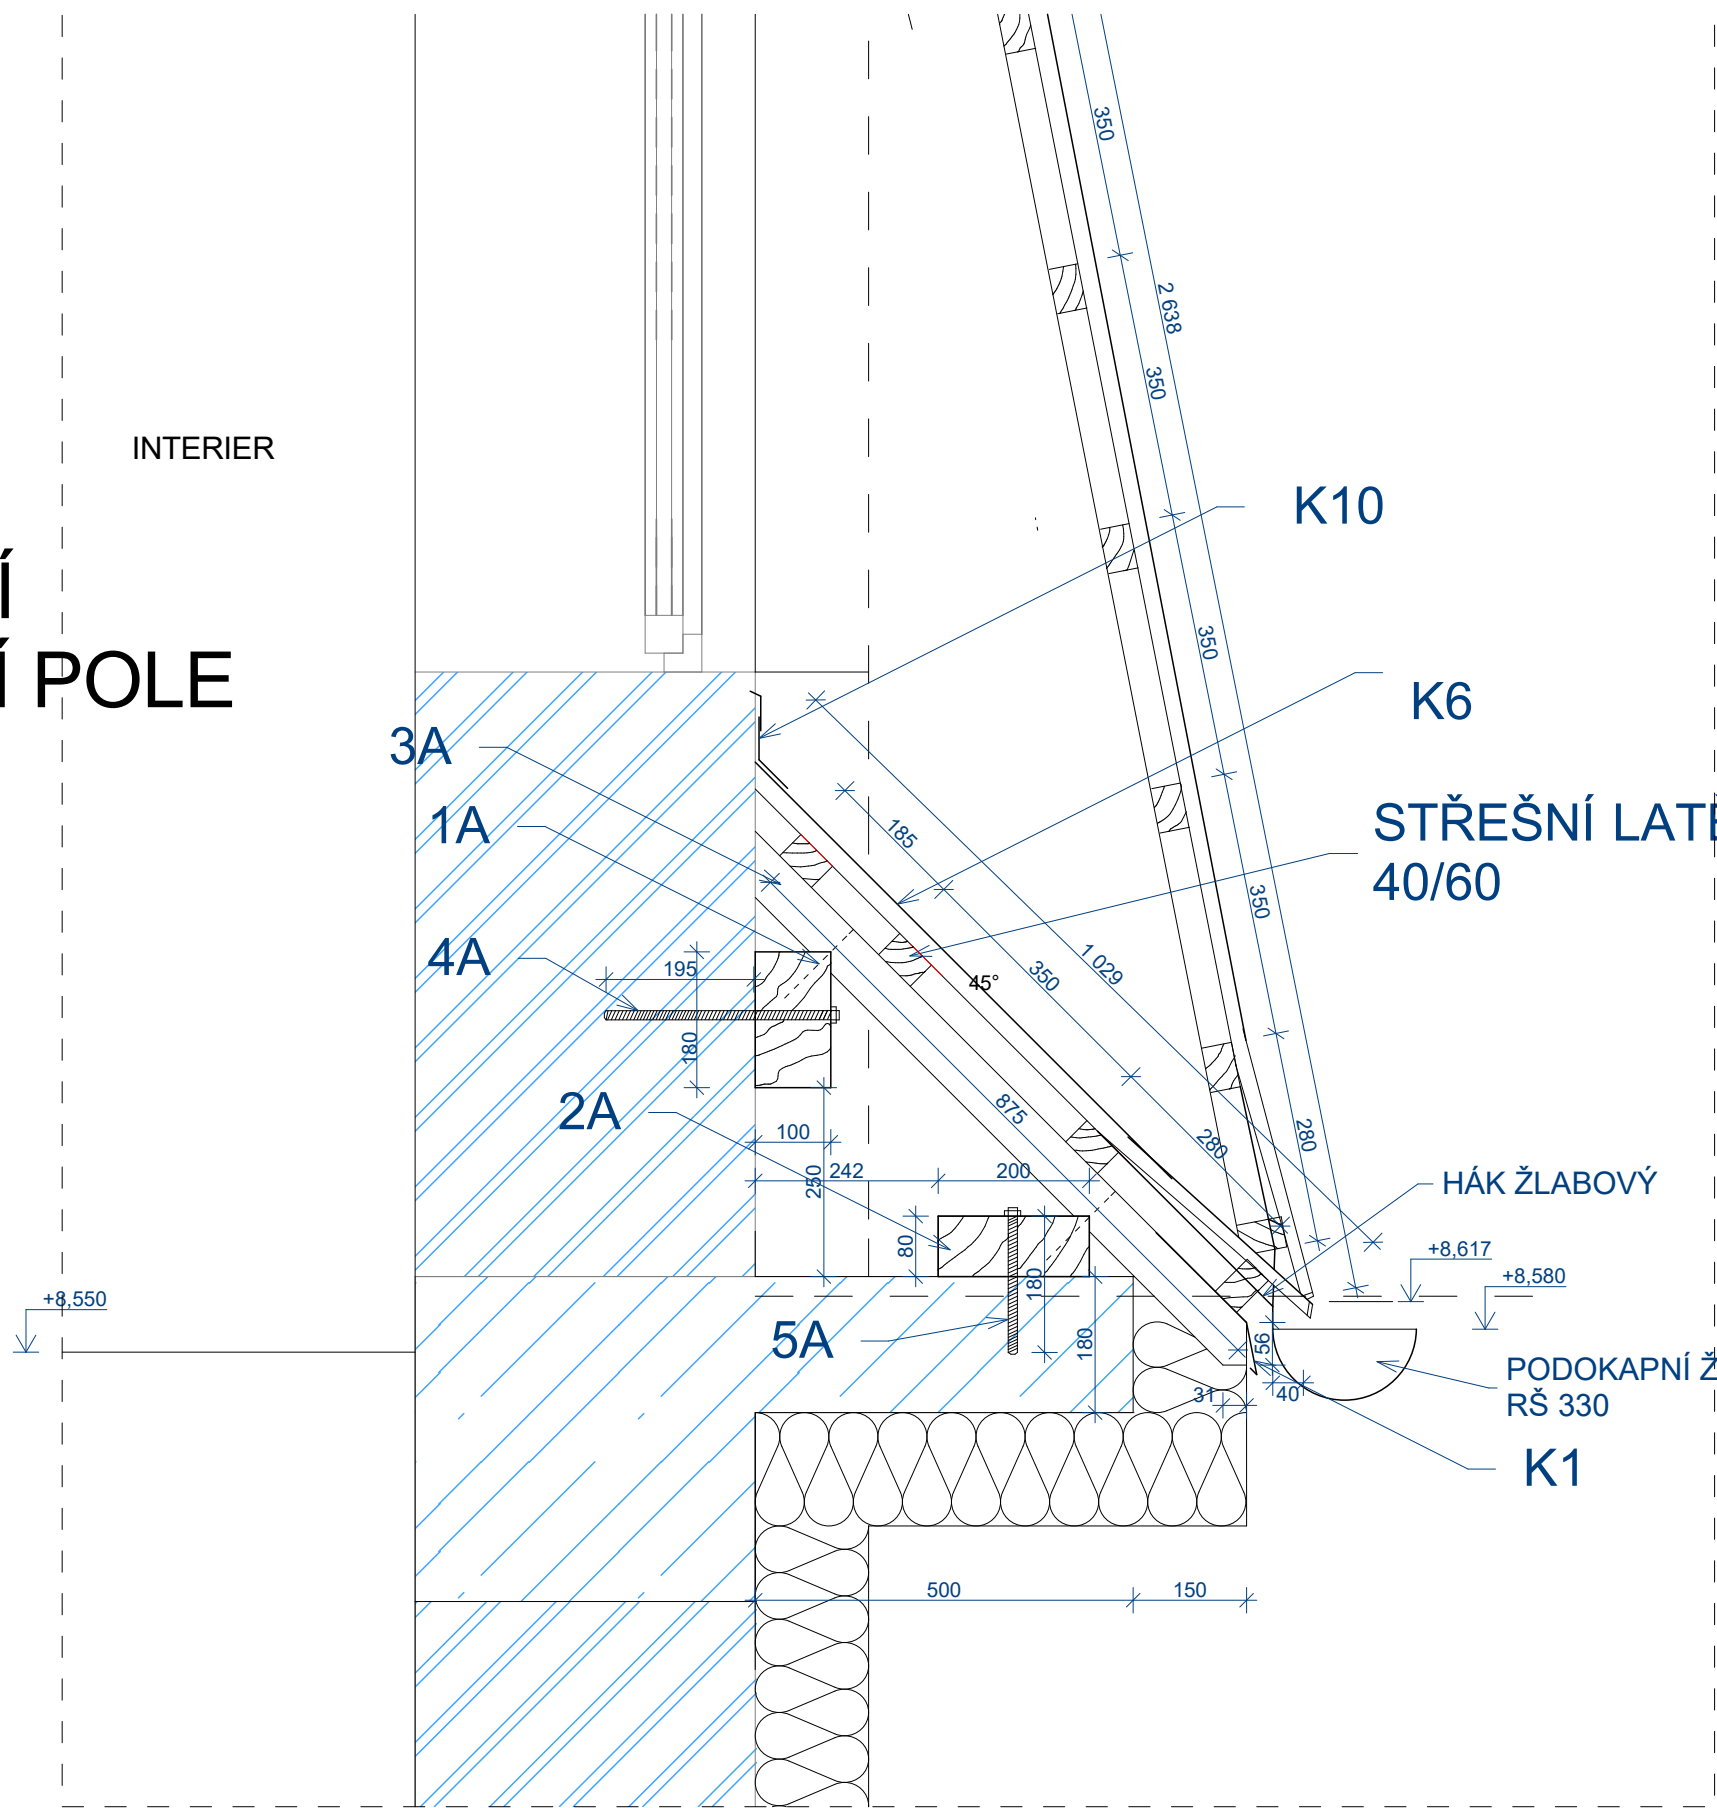

ZASTŘEŠENÍ MANSARDY

- 1A TRÁMEK - 100x180 , DÉLKA 2450mm
- 2A TRÁMEK - 200x80 , DÉLKA 2450mm
- 3A LAŤ - 60x60 , DÉLKA 2450mm
- 4A, 5A - ZÁVITOVÁ TYČ ø10mm
- K10 LEMOVÁNÍ +KRYCÍ LIŠTA DÉLKA 2450mm
- K1 OKAPNICE DÉLKA 2450mm
- K6 - STŘEŠNÍ KRYTINA MAXIDEK POLE A= 1030x2450mm

PŮDORYS STŘEŠNÍ KONSTRUKCE POLE A

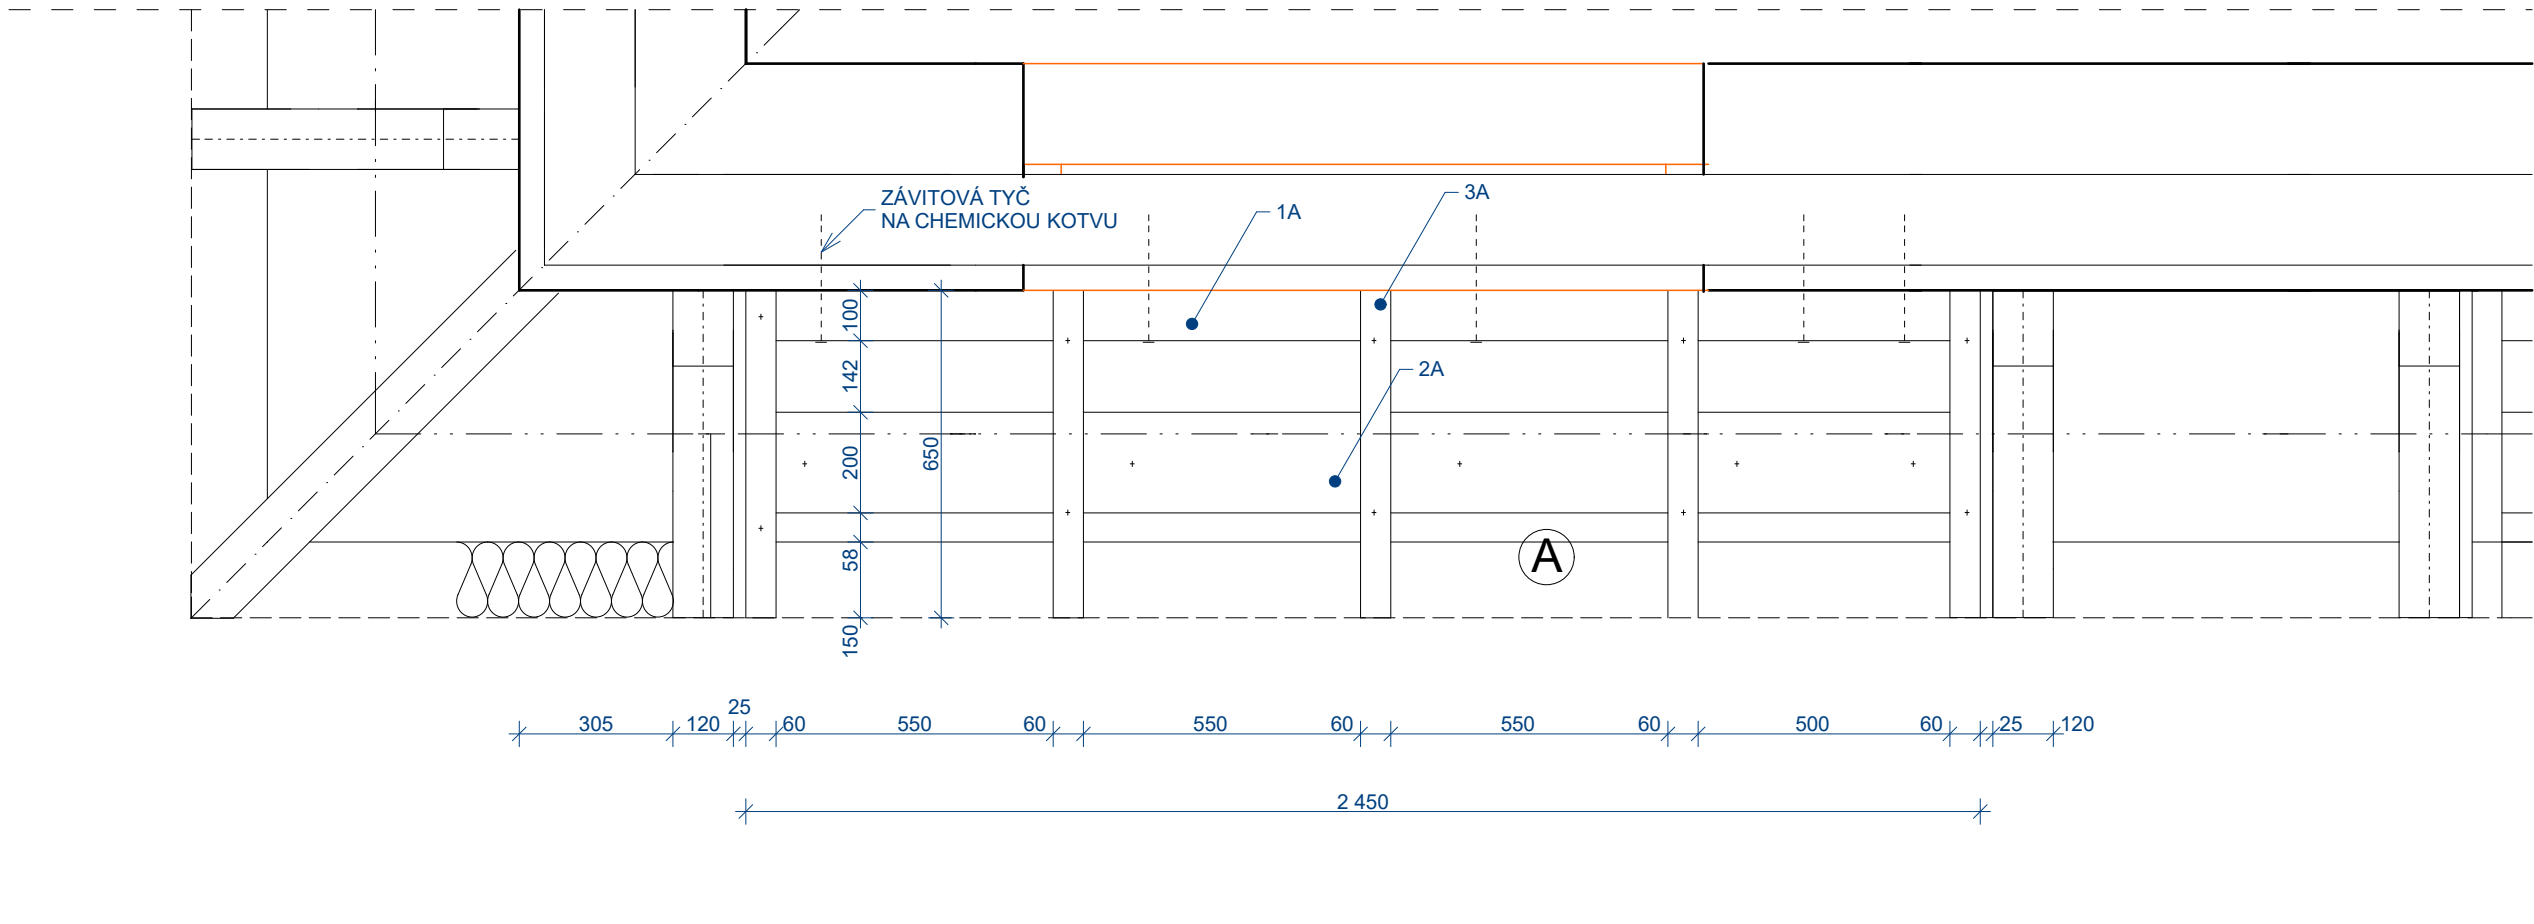

KRAJ : KARLOVARSKÝ			
ZODP. PROJEKTANT	OTA STAŠEK ČKAIT 0005956		
VYPRACOVAL	OTA STAŠEK		
INVESTOR		MÚ SOKOLOV , 356 01 ,IČ : 002 59 586	
STAVEBNÍ ÚPRAVY BYTOVÉHO DOMU, PETRA CHELČICKÉHO 1310-1311			
STŘEŠNÍ KONSTRUKCE - MANSARDA - POLE A			
FORMÁT	DATUM	STUPEŇ	Č. ZAKÁZKY
A2	4/21	SP	5/21
MĚŘITKO	Č. VÝKRESU		
1:10, 1:15		D.1.1b-06	