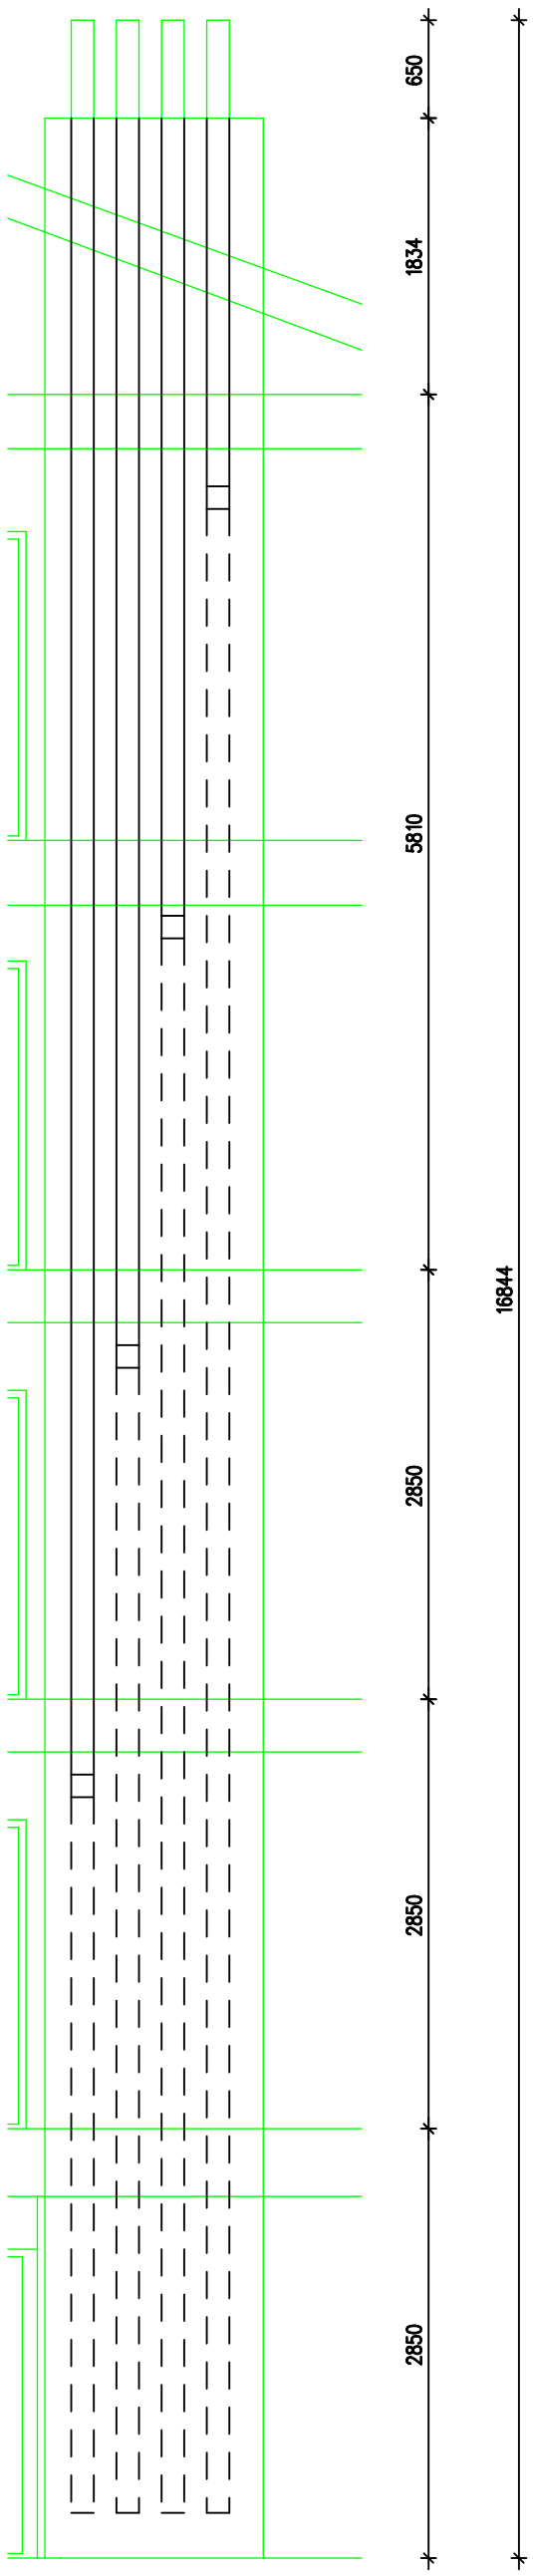

ŘEZ 1 : 50

PŮDORYS 1 : 50

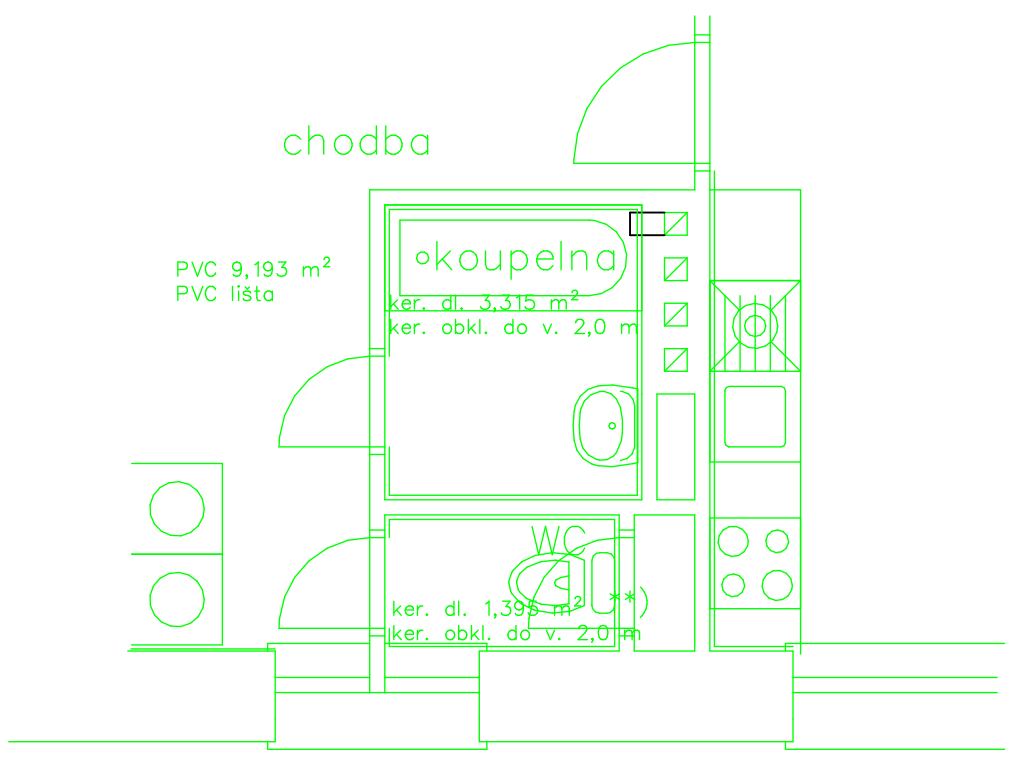

SPIRIT®
CAAD++

ODPOVĚDNÝ PROJEKTANT
autorizovaný inženýr
pozemních staveb – 0300725
Ing. Jan Schrader

SCHRADER s. r. o.
IČ : 067 71 874, DIČ : CZ06771874

schrader@volny.cz
tel. 352 605 346, 604 757 206
Kosmonautů 1905, 356 05 Sokolov

VYPRACOVAL	Ing. Jan SCHRADER	KRESLIL	Ing. Jan SCHRADER	ÚČEL	PD ke SŘ
OBJEDNATEL :	Město Sokolov, Rokycanova 1929, 356 01 Sokolov, IČ : 002 59 586			DATUM	06.2019
KRAJ :	Karlovarský	MÚ :	Sokolov	Č.ZAK.	22/19
NÁZEV AKCE	Stavební úpravy bytového domu Sokolov, Petra Chelčického 1310 – 1311			FORMÁT	4 A4
				MĚŘÍTKO	1 : 50
OBSAH	VZDUCHOTECHNIKA			Č.VÝKRESU	18