



STÁVAJÍCÍ PŘÍČNÍ ŘEZ 1 : 100

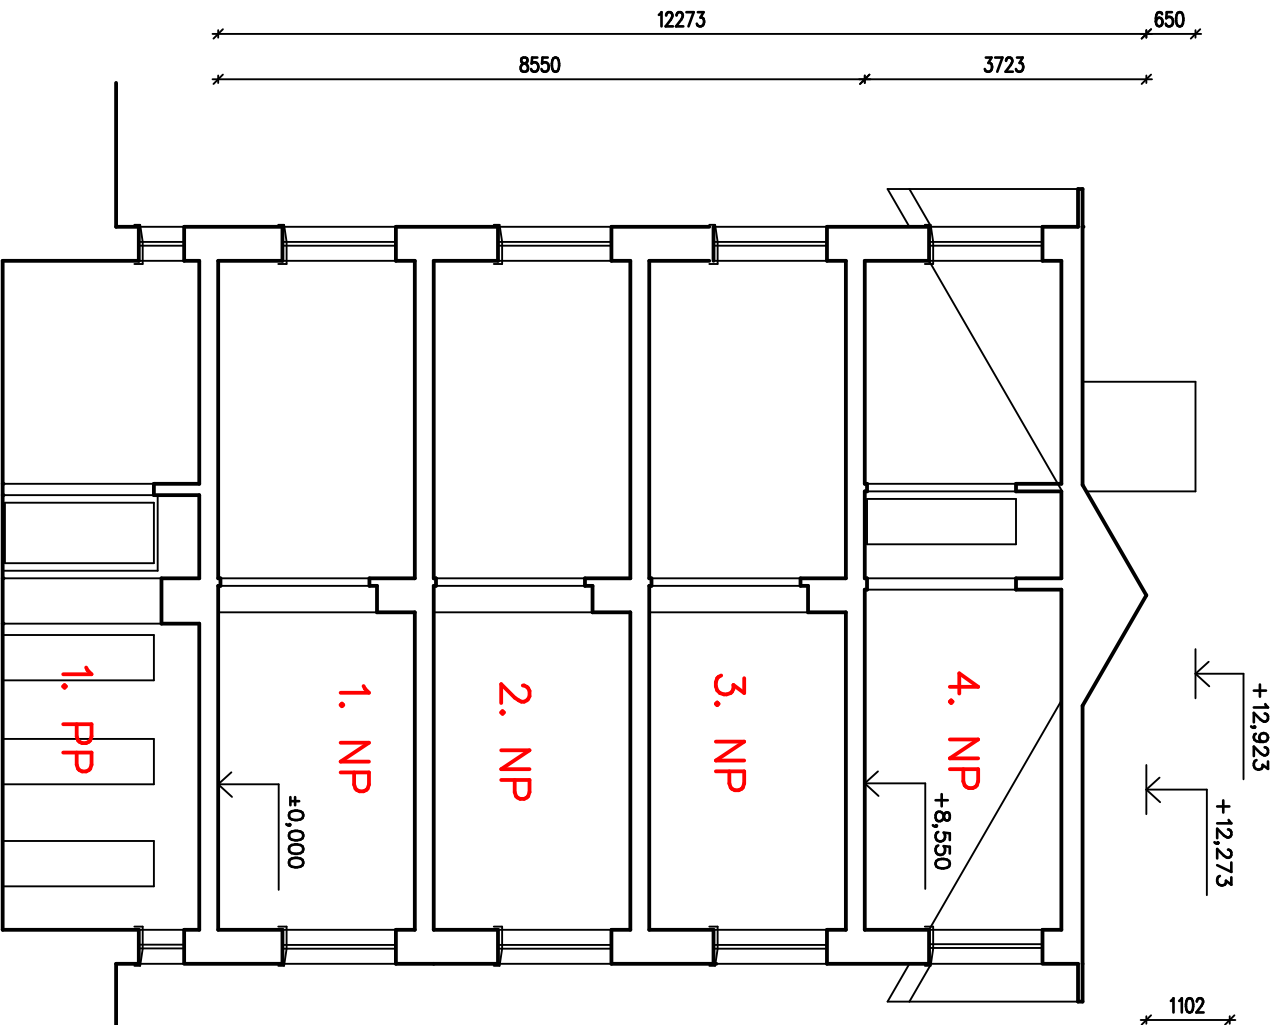

NOVÝ PŘÍČNÍ ŘEZ 1 : 100

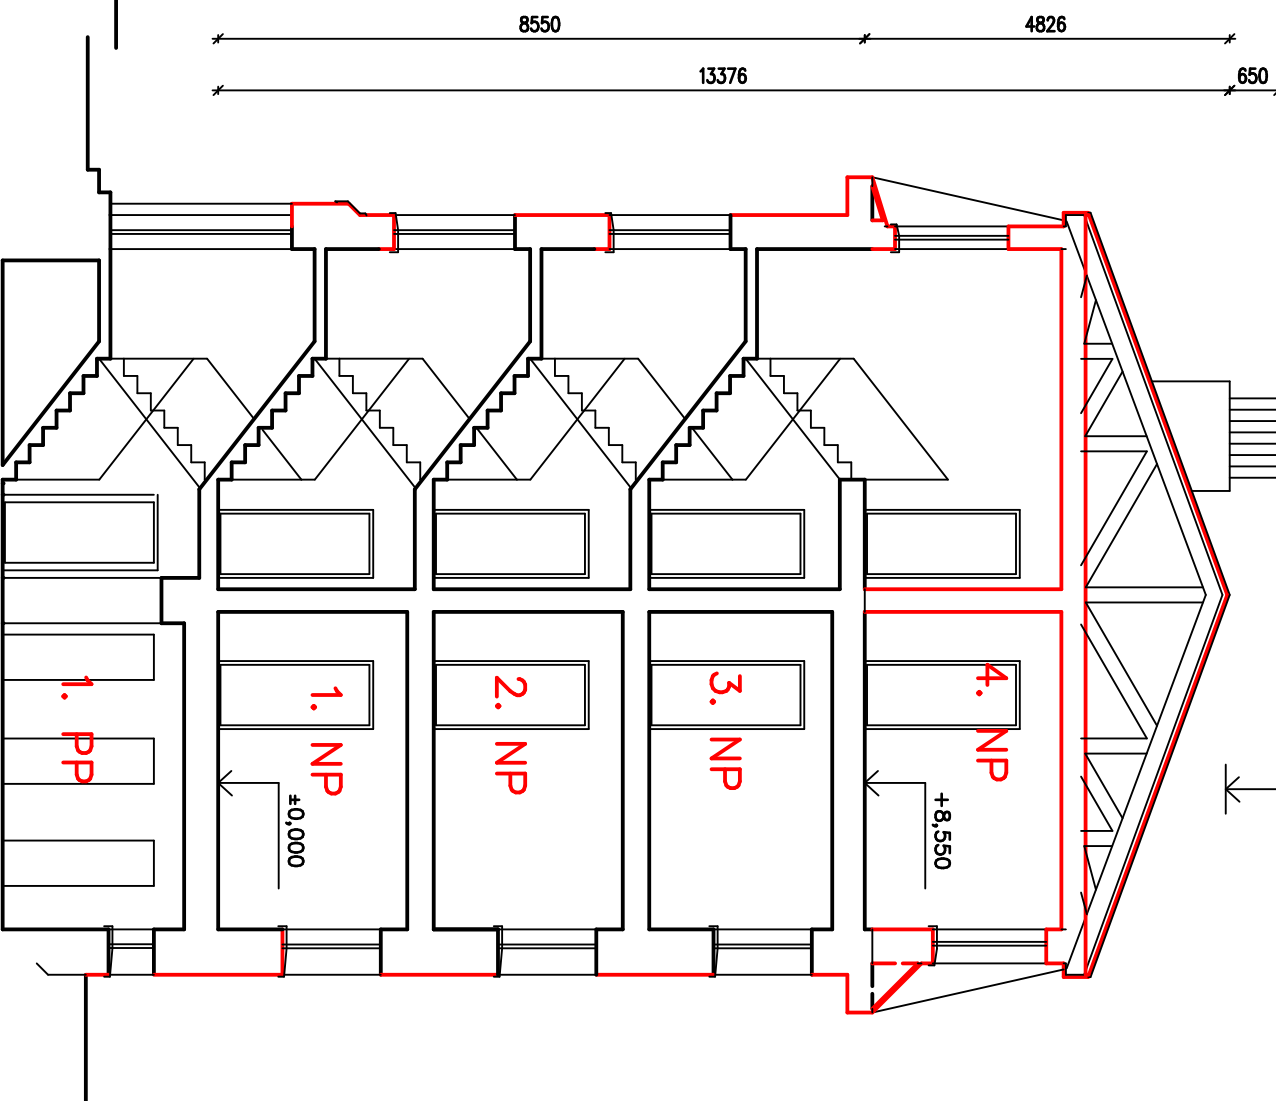

autorizovaný inženýr
pozemních staveb – 0300725
Ing. Petr Šelhařák

SCHRADER
S. r. o.

schrader@volny.cz
tel. 352 605 346, 604 757 206

IČ : 067 71 874, DIČ : CZ06771874

Kosmonautů 1905, 356 05 Sokolov

Stavební úpravy bytového domu
Sokolov, Petra Chelčického 1310 – 1311

STÁVAJÍCÍ A NOVÝ PŘÍČNÝ ŘEZ

JPM
CAAD++

MĚŘÍTKO 1 : 100